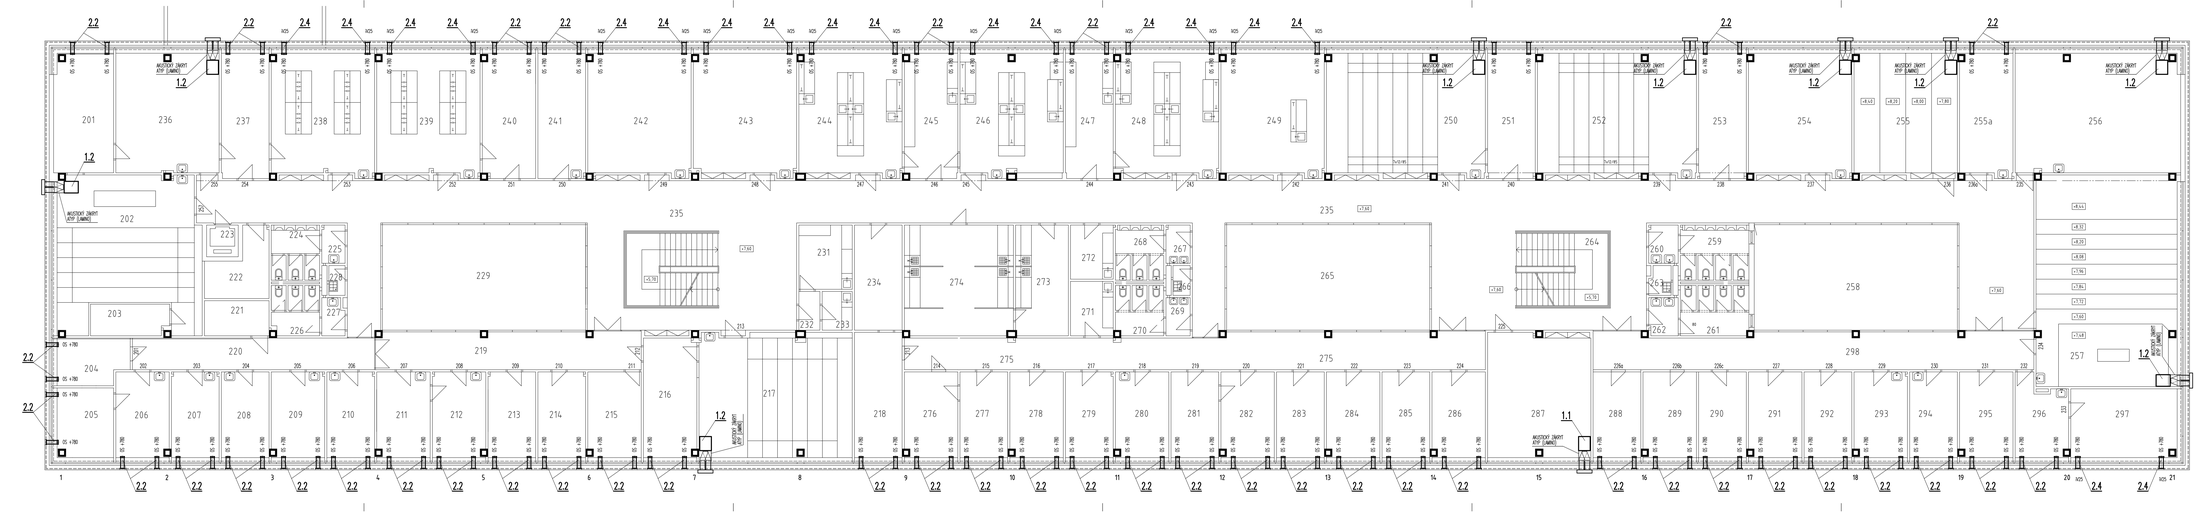


LEGENDA :

Y/Ú.Ú	ÚČEL MIESTNOSTI	PLOCHA (m²)
201	KANCELÁRIA	23,90
202	STRELNICA	34,50
203	SKLAD	7,80
204	KANCELÁRIA	15,30
205	KANCELÁRIA	14,20
206	KANCELÁRIA	15,30
207	KANCELÁRIA	13,70
208	KANCELÁRIA	13,70
209	KANCELÁRIA	15,20
210	KANCELÁRIA	13,70
211	KANCELÁRIA	15,30
212	KANCELÁRIA	13,70
213	KANCELÁRIA	13,70
214	KANCELÁRIA	13,70
215	KANCELÁRIA	14,80
216	KANCELÁRIA	31,50
217	KANCELÁRIA	31,50

Y/Ú.Ú	ÚČEL MIESTNOSTI	PLOCHA (m²)
226	UPRATOVAČKA	1,50
267	PRÍSTUP K MUŽI	3,00
268	WC MUŽI	8,00
269	PRÍSTUP K TEHY	3,00
270	WC TEHY	7,20
271	SKLAD	7,50
272	SKLAD	7,50
273	SKLAD	18,90
274	SKLAD	38,80
275	CHODBA	84,20

POZNÁMKY:

- ZOZNAM ZAMIEKOV VIĎ. PRÍSLUŠNÁ TECHNICKÁ SPRÁVA
- UZLOVÁ A ČLENIACE MEDZINÁROŽIA VIĎ. SAMOSTATNÁ ČASŤ
- PRE OBMEDZENÚ MIESTNOSŤ SÚ UDRŽOVÉ ČÍSLA ZHORE
- POČAS REALIZÁCIE STAVBY JE POTREBNÉ DODRŽIAVAŤ NADVÄZNÉ MEDZINÁRODNÉ A V PREDPISE
- POČAS REALIZÁCIE STAVBY JE NUTNÉ ZABEZPEČIŤ POČAS S OSTATNÝMI PROFESIAMI (EK, ZT, EL...)
- POČAS REALIZÁCIE STAVBY JE NUTNÉ ZOSTAVIŤ POSTUP S OSTATNÝMI PROFESIAMI (EK, ZT, EL...)

ING. PROJEKTU:	ZODP. PROJEKTANT + VYPRACOVAL:	KRESLIL:
ING. ARCH. IGOR ONDRA	ING.GLADOŠ JÁN	ING.GLADOŠ JÁN

INVESTOR - UMB, NÁRODNÁ 12, BANSKÁ BYSTRICA	
STAVBA: ZVÝŠENIE ENERGETICKEJ EFEKTÍVNOSTI BUDOVY FILOZOFICKEJ FAKULTY A FAKULTY PRÍRODNÝCH VIED UMB A ODSTRÁNENIE HAVARIJNÉHO STAVU FASÁDY TAJOVSKÉHO 40, BANSKÁ BYSTRICA	
OBJEKT: ŠKOLA	
PODORYS 2.POSCHODIA	
VZDUCHOTECHNIKA	

JK – PROJEKCIA	Ing. Ján Gladoš 2 974 09 BANSKÁ BYSTRICA jkprojekcia@gmail.com
ZÁKAZKA Č.	
DÁTUM	04. 2018
STUPEŇ	DRS
FORMÁT	1: A4
PROFESIA	
MIERKA	Č. VÝKRESU
1: 100	V3