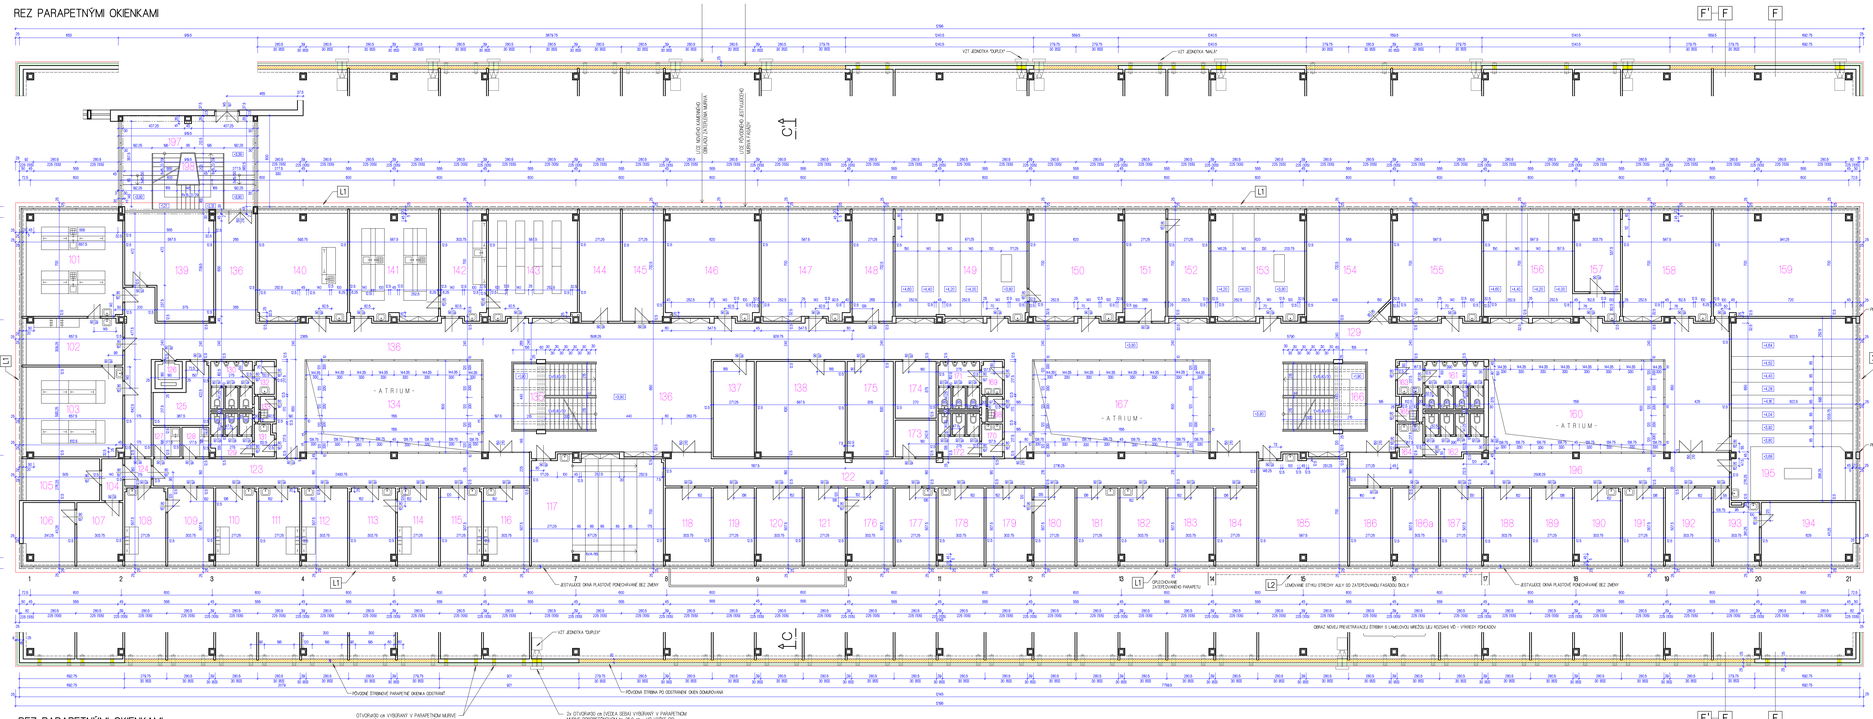
REZ PARAPETNÝMI OKIENKAMI


F'
F
C'1
C1
A
A'
L1
L2
- ATRIUM -
- ATRIUM -
- ATRIUM -
VZT JEDNOTKA "DUPLEX"
VZT JEDNOTKA "MALÝ"
