


POZDĹŽNY REZ

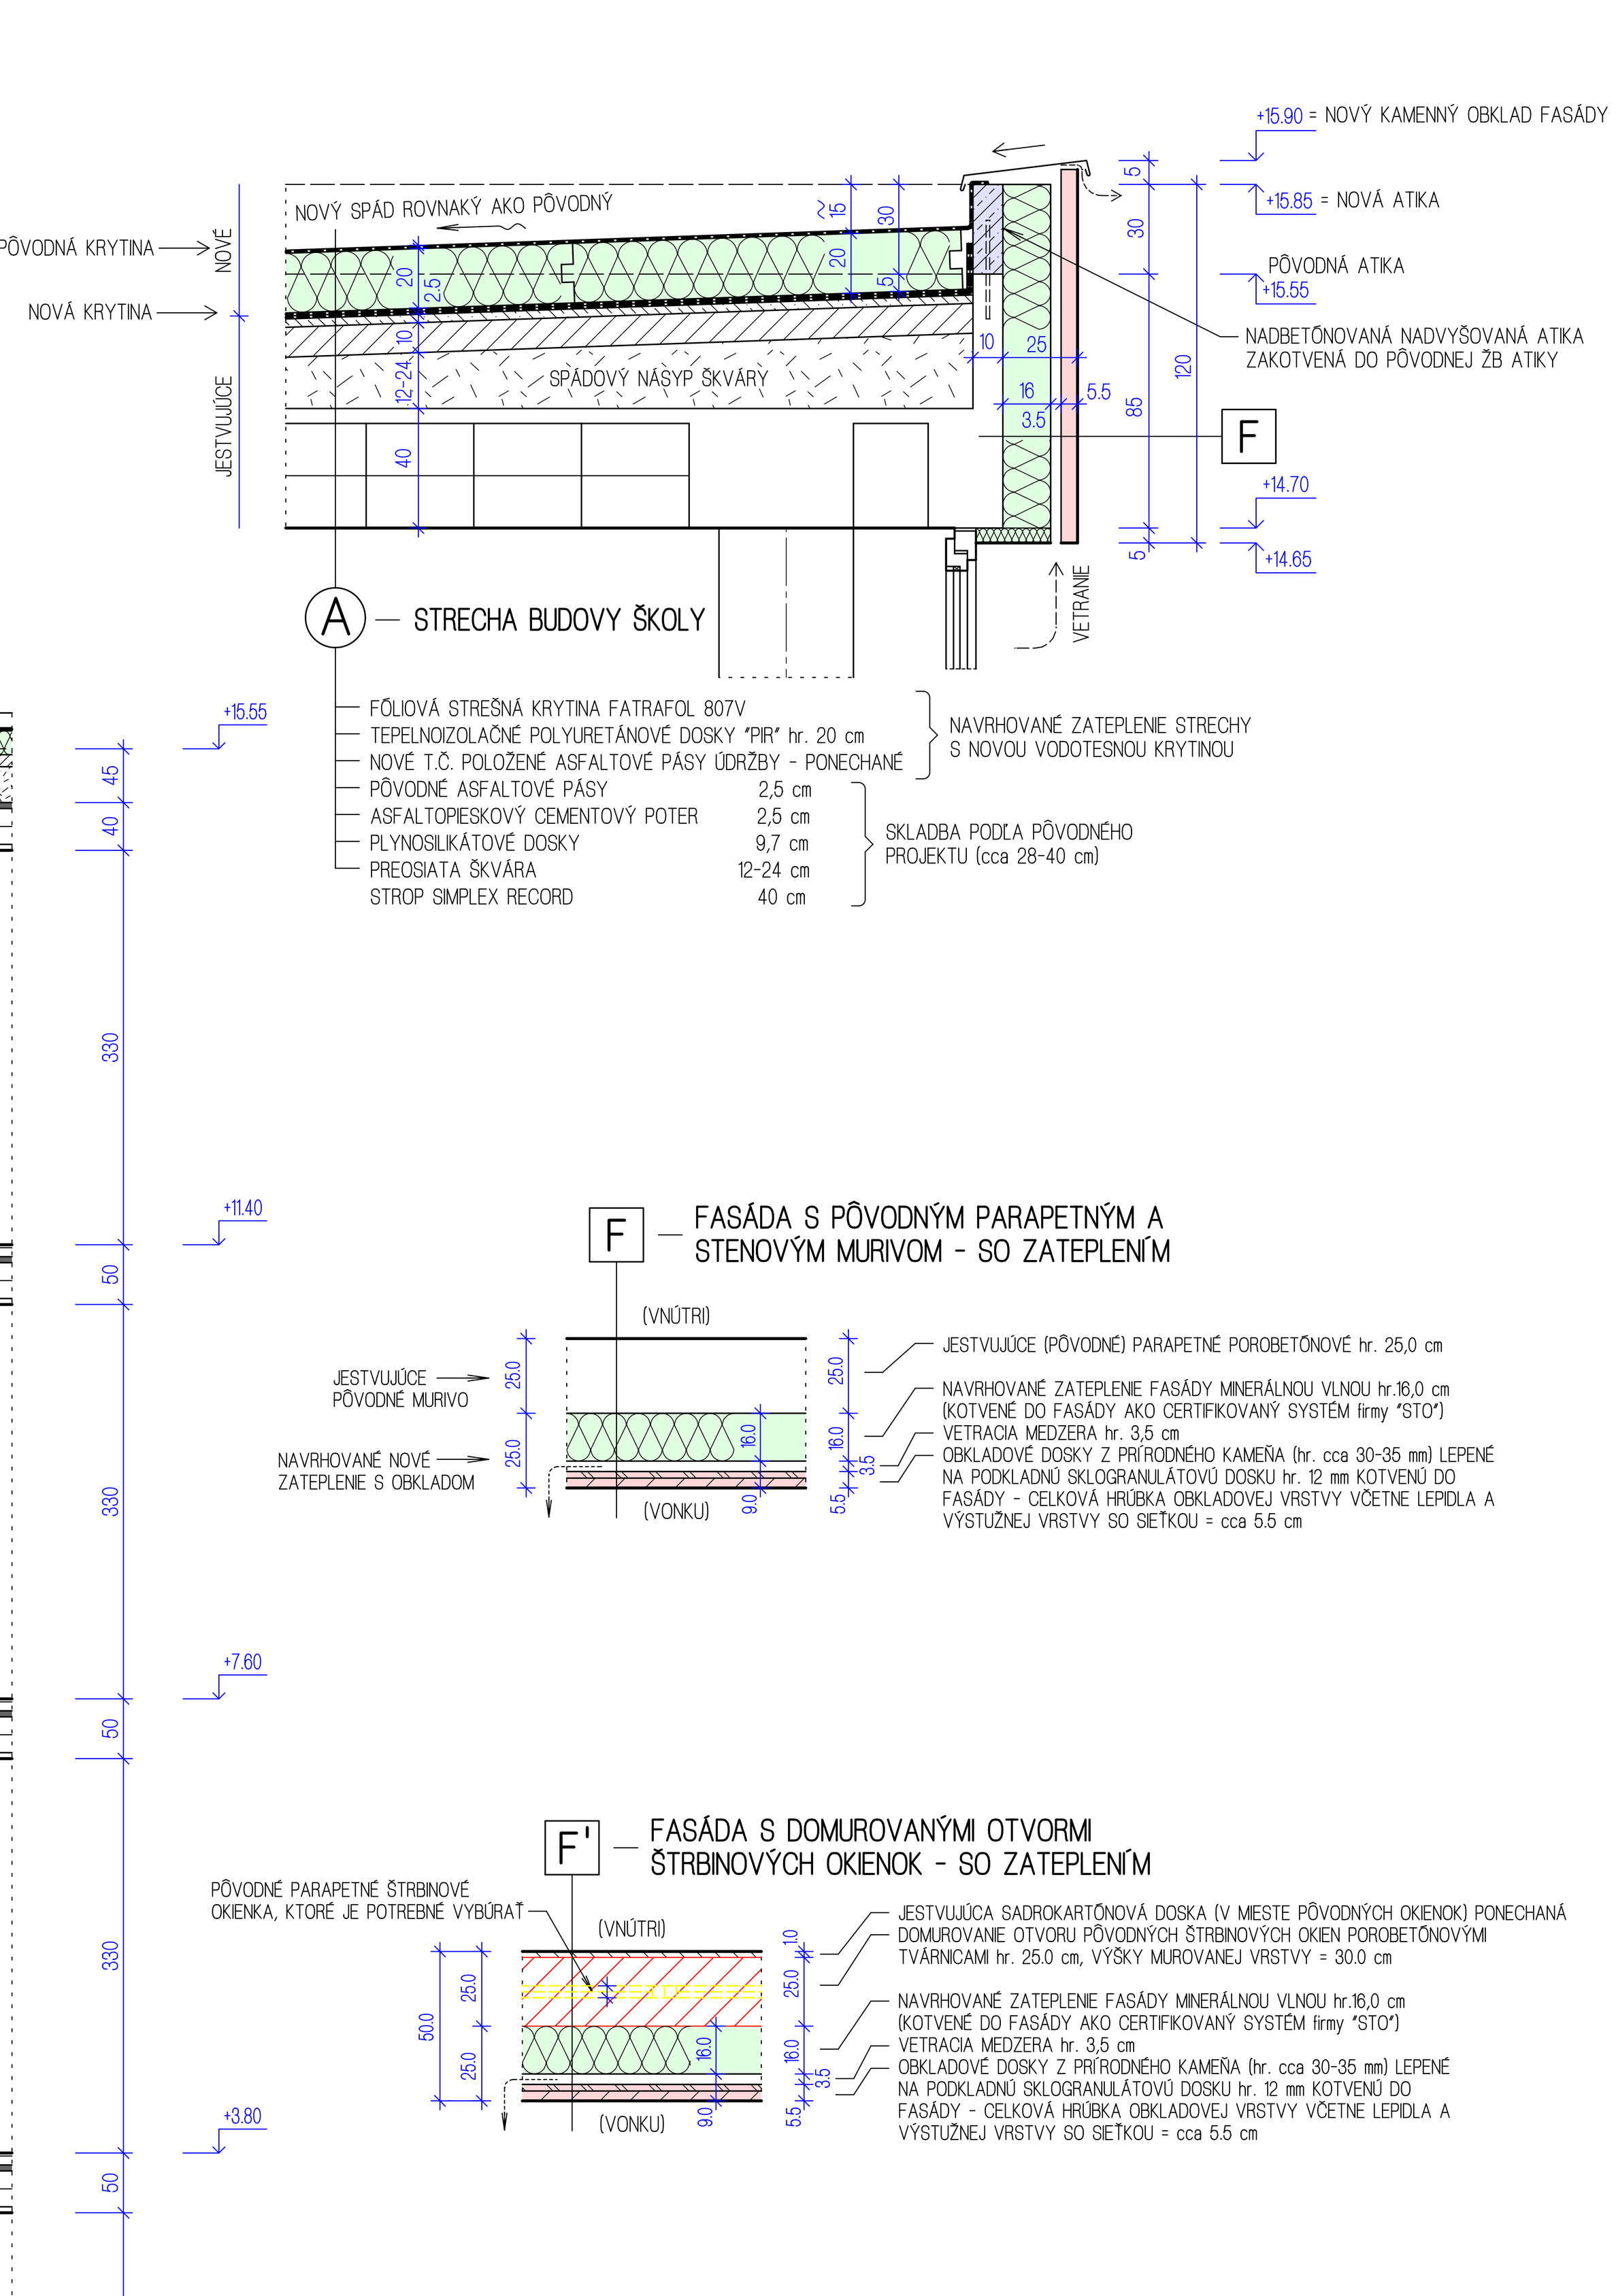

KÓTOVANÉ V CENTIMETROCH (cm) !

ZODP. PROJEKTANT	PROJEKTANT	VYPRACOVAL	JK PROJEKCIA, Na úbočí 7, 974 09 Banská Bystrica, jkprojekcia @ gmail.com
Ing. arch. Igor SNOHA	Ing. Pavol BARANÍK	Ing. Pavol BARANÍK	
INVESTOR: Univerzita Mateja Bela, Národná 12, 974 01 Banská Bystrica			
STAVBA: ZVÝŠENIE ENERGETICKEJ EFEKTÍVNOSTI BUDOVY FILOZOFICKEJ FAKULTY A FAKULTY PRÍRODNÝCH VIED UMB A ODSTRÁNENIE HAVARIJNÉHO STAVU FASÁDY, TAJOVSKÉHO 40 BANSKÁ BYSTRICA			FORMÁT: 16 x A4
			DÁTUM: 03/2018
			STUPEŇ: P.S. pre R.S.
OBJEKT: ŠKOLA			ZÁK. ČÍSLO:
OBSAH VÝKRESU: POZDĹŽNY REZ			Mierka: 1:50 / Čís.výkresu: B-07