

POHĽAD VÝCHODNÝ

PÔVODNÝ STAV SO ZOBRAZENÍM BÚRACÍCH A DEMONTÁŽNYCH PRÁC

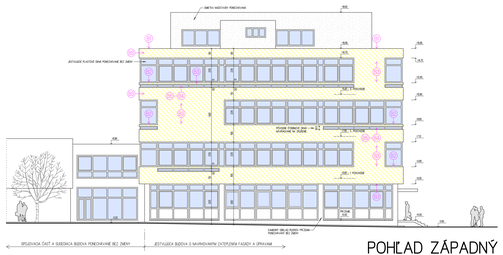

POHĽAD ZÁPADNÝ

PÔVODNÝ STAV SO ZOBRAZENÍM BÚRACÍCH A DEMONTÁŽNYCH PRÁC

LEGENDA BÚRACÍCH PRÁC NA FASÁDE BUDOVY ŠKOLY :

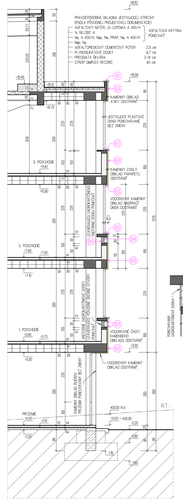

ZVISLÝ REZ FASÁDOU m 150

BÚRACIE A DEMONTÁŽNE PRÁCE NA FASÁDE :

(MIO PRÍPRAVA FASÁDY PRE NEDEMONTOVANÉ PRVKY)




POZNÁMKA PRE RÚŠENIE KAMENNÝCH OBKLADOV:

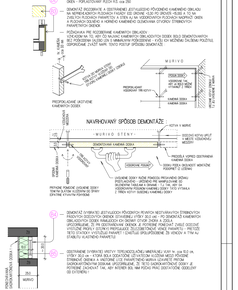




POZNÁMKA : BÚRACIE A DEMONTÁŽNE PRÁCE NA STRECHE – VÉ PÔDOROYS STRECHY –

KÓTOVANÉ V CENTIMETROCH (cm) :

ZÚČ. PROJEKT.ORG.	PROJEKT.MAT.	VYPRACOVAL	PROLEKCIA s.r.o. Ing. Zlatko ŠVEC 0903 / 411 411 pro@prolekcia.sk www.prolekcia.sk
Ing. arch. Igor SKÓRA	Ing. Pavol BARANÉK	Ing. Pavol BARANÉK	
INVESTOR	Univerzita Matejа Bela, Námestie Sl. OSN 10 Banská Bystrica		
OBJEKT	BUDOVA		Dňa: 10.2007
RÉŽIM STAVBY	POHĽAD VÝCHODNÝ, POHĽAD ZÁPADNÝ BÚRACIE A DEMONTÁŽNE PRÁCE	1:100	B-08

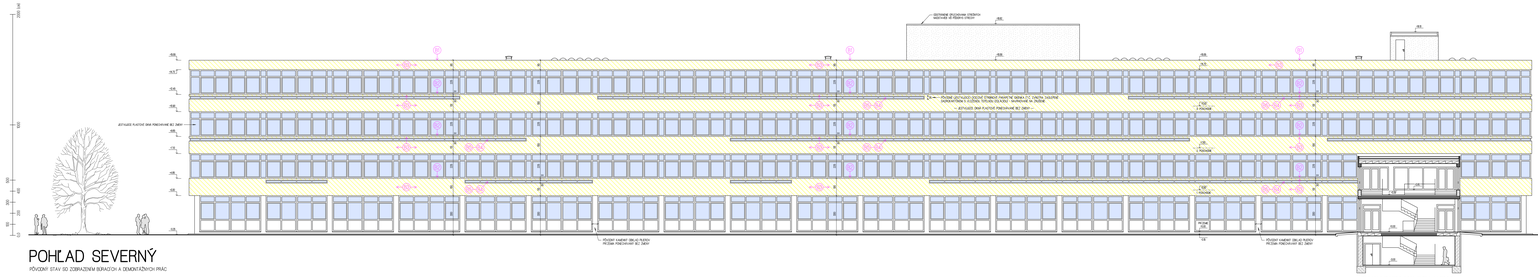

POHĽAD SEVERNÝ

PÔVODNÝ STAV SO ZOBRAZENÍM BÚRACÍCH A DEMONTÁŽNYCH PRÁC

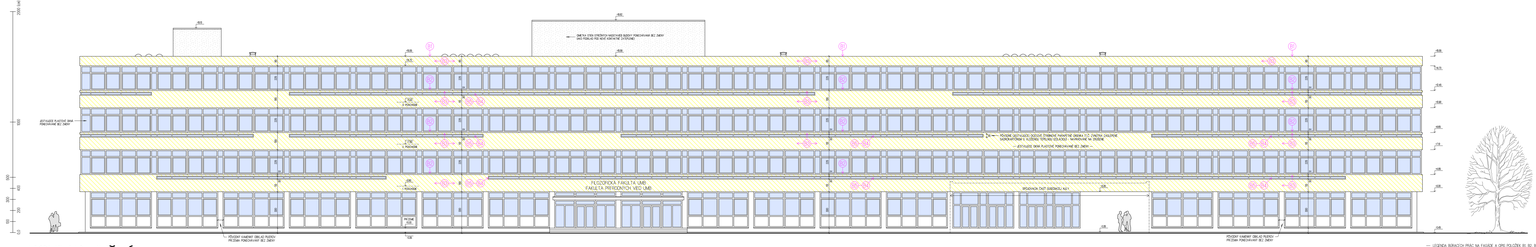

POHĽAD JUŽNÝ

PÔVODNÝ STAV SO ZOBRAZENÍM BÚRACÍCH A DEMONTÁŽNYCH PRÁC

— LEGENDA BÚRACÍCH PRÁC NA FASÁDE A OPIS POLOŽIEK (1, 2, 3, 4, 5, 6) – VÉ NA VÝKRESE :
POHĽAD VÝCHODNÝ, POHĽAD ZÁPADNÝ
— BÚRACIE A DEMONTÁŽNE PRÁCE NA STRECHE – VÉ PÔDOROYS STRECHY

KÓTOVANÉ V CENTIMETROCH (cm) :

ZÚČ. PROJEKT.ORG.	PROJEKT.MAT.	VYPRACOVAL	PROLEKCIA s.r.o. Ing. Zlatko ŠVEC 0903 / 411 411 pro@prolekcia.sk www.prolekcia.sk
Ing. arch. Igor SKÓRA	Ing. Pavol BARANÉK	Ing. Pavol BARANÉK	
INVESTOR	Univerzita Matejа Bela, Námestie Sl. OSN 10 Banská Bystrica		
OBJEKT	BUDOVA		Dňa: 10.2007
RÉŽIM STAVBY	POHĽAD SEVERNÝ, POHĽAD JUŽNÝ BÚRACIE A DEMONTÁŽNE PRÁCE	1:100	B-09