


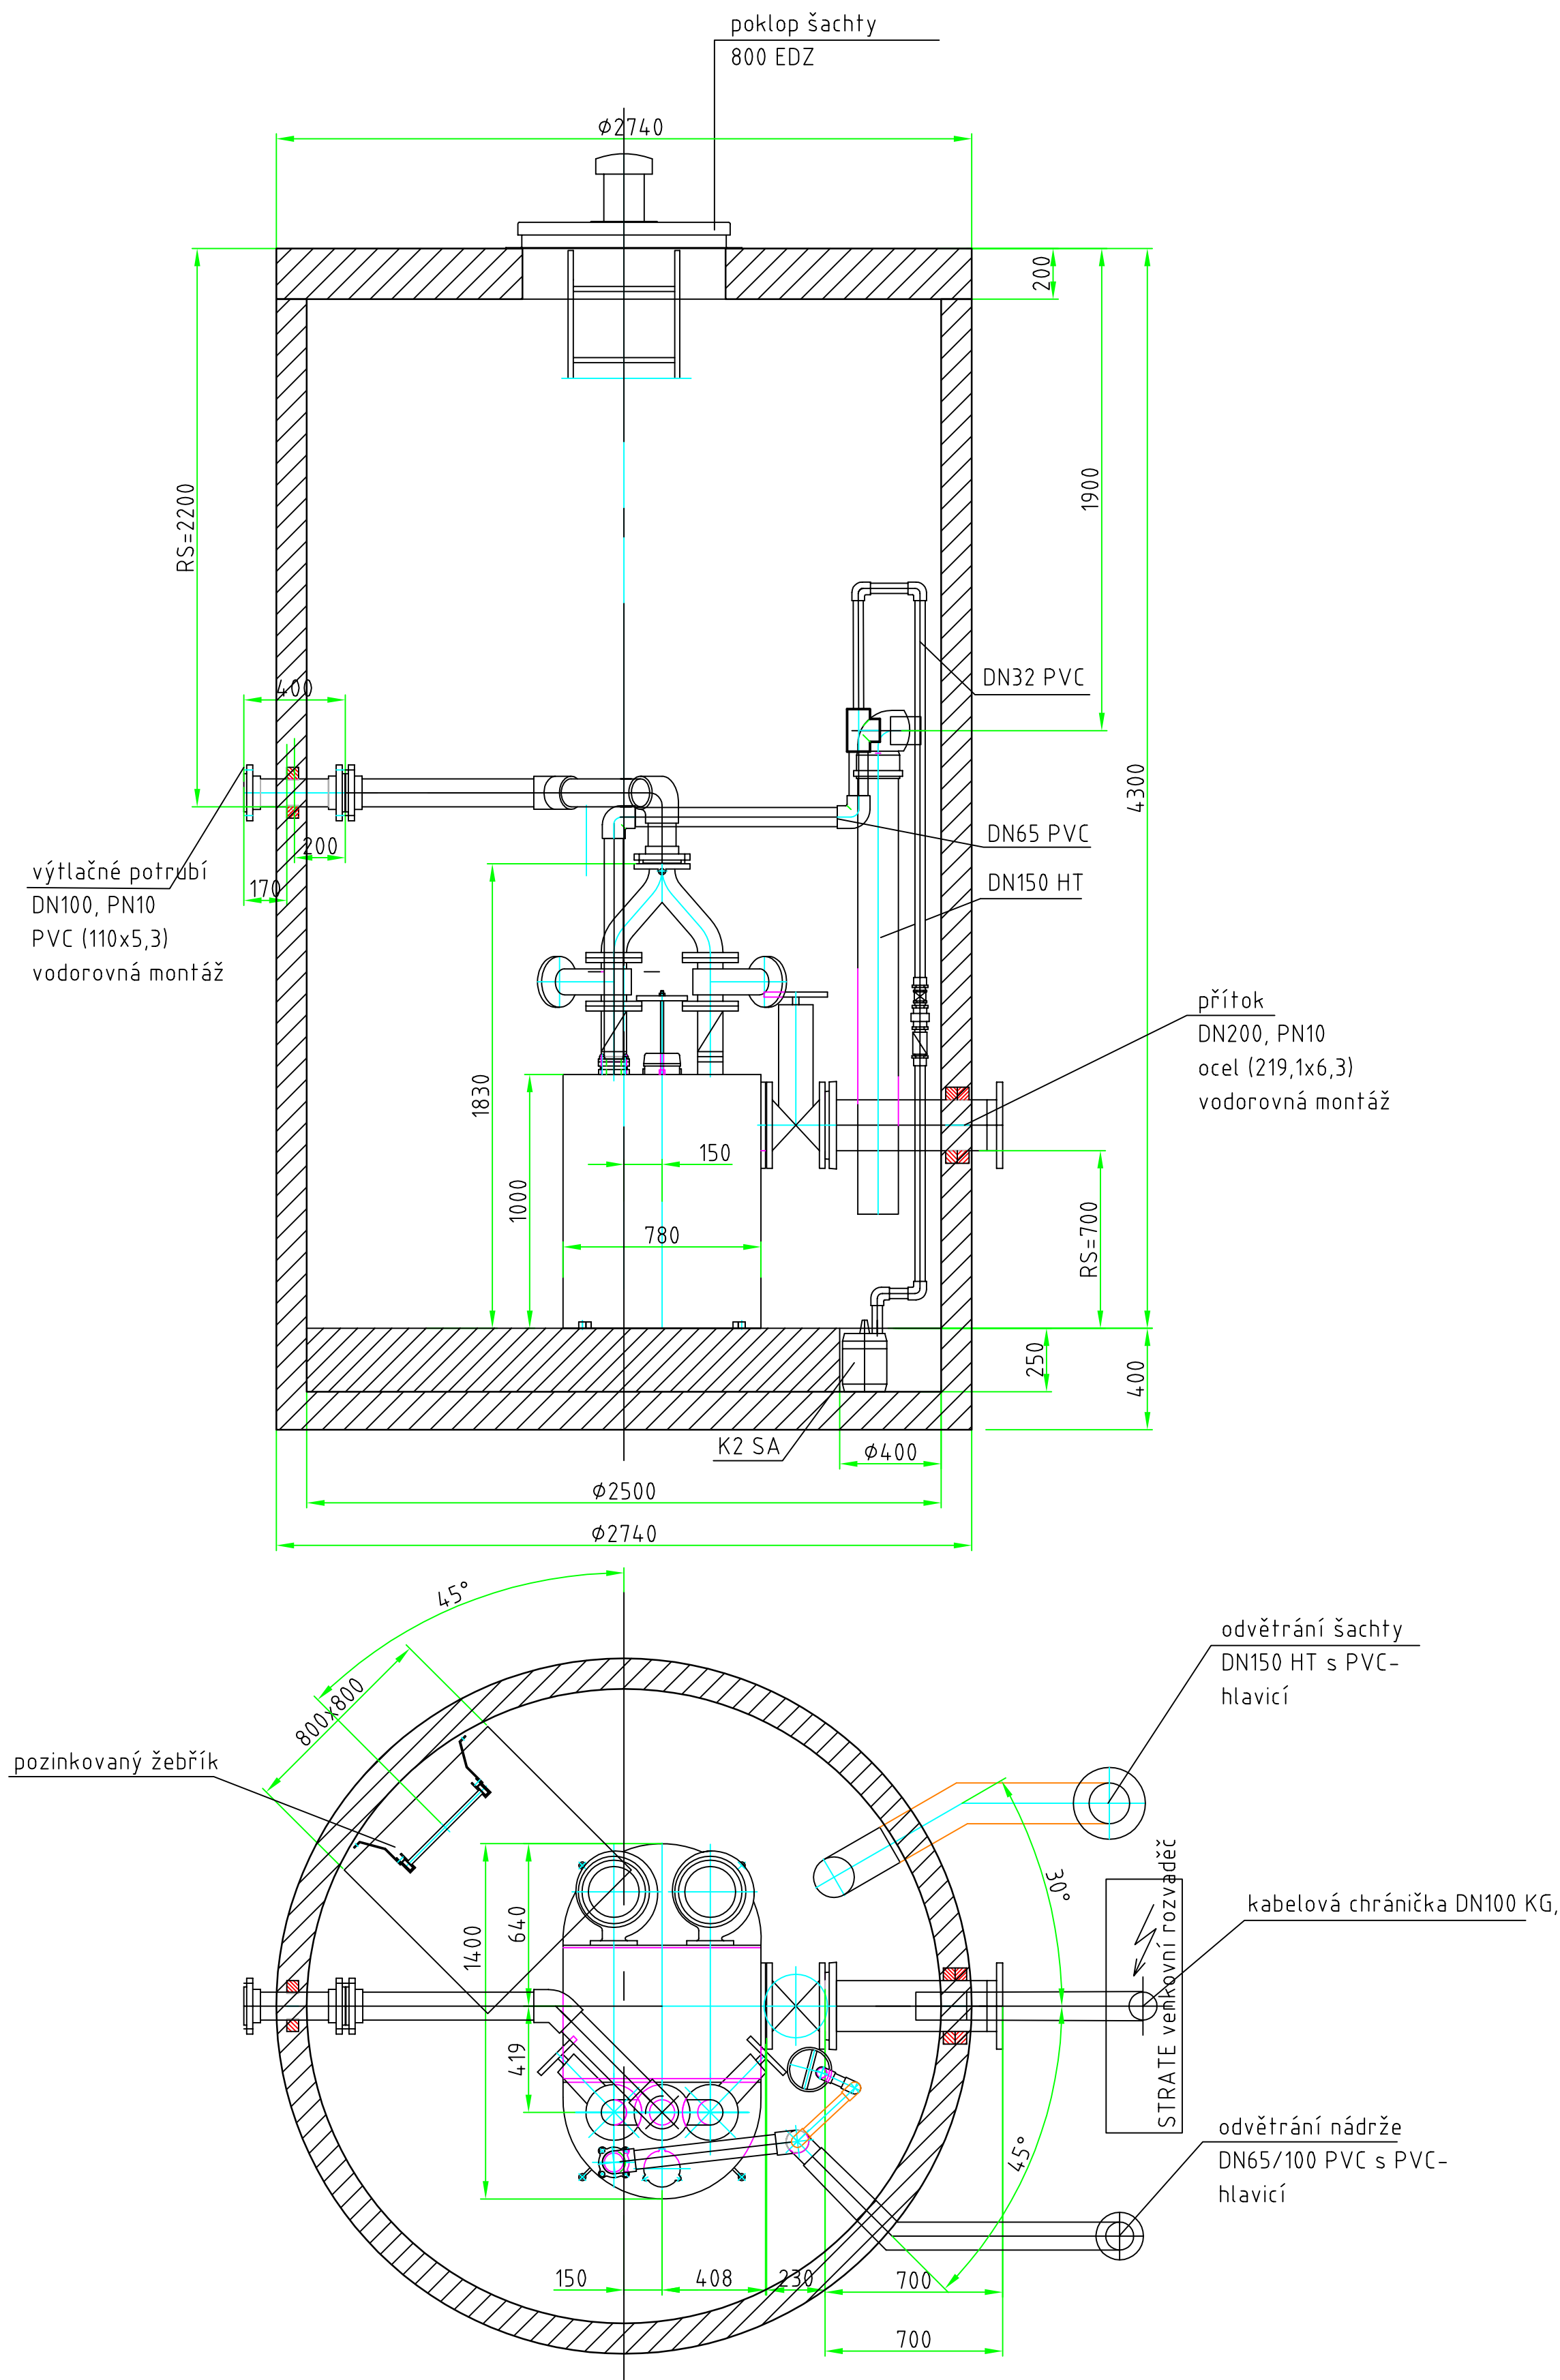

Aktualizácia 02/23

ZODP. PROJEKTANT Ing. Jaroslava Vašková		PROJEKTOVAL Ing. Jaroslava Vašková		STAVBA KANALIZÁCIA OBCE BAŠOVCE	MONSTAV projekt 
INVESTOR obec Bašovce					
LOKALITA BAŠOVCE	DÁTUM 02/2023		ZAK.ČÍSLO 24/09	SNP 26, 934 01 LEVCE	
NÁZOV Vzor ČS1 AWALIFT 1/2 v šachte 2500			STUPEŇ PROJEKTU pre realizáciu		
			MIERKA 1 : 20	ČÍSLO PRÍLOHY D.1–1	