


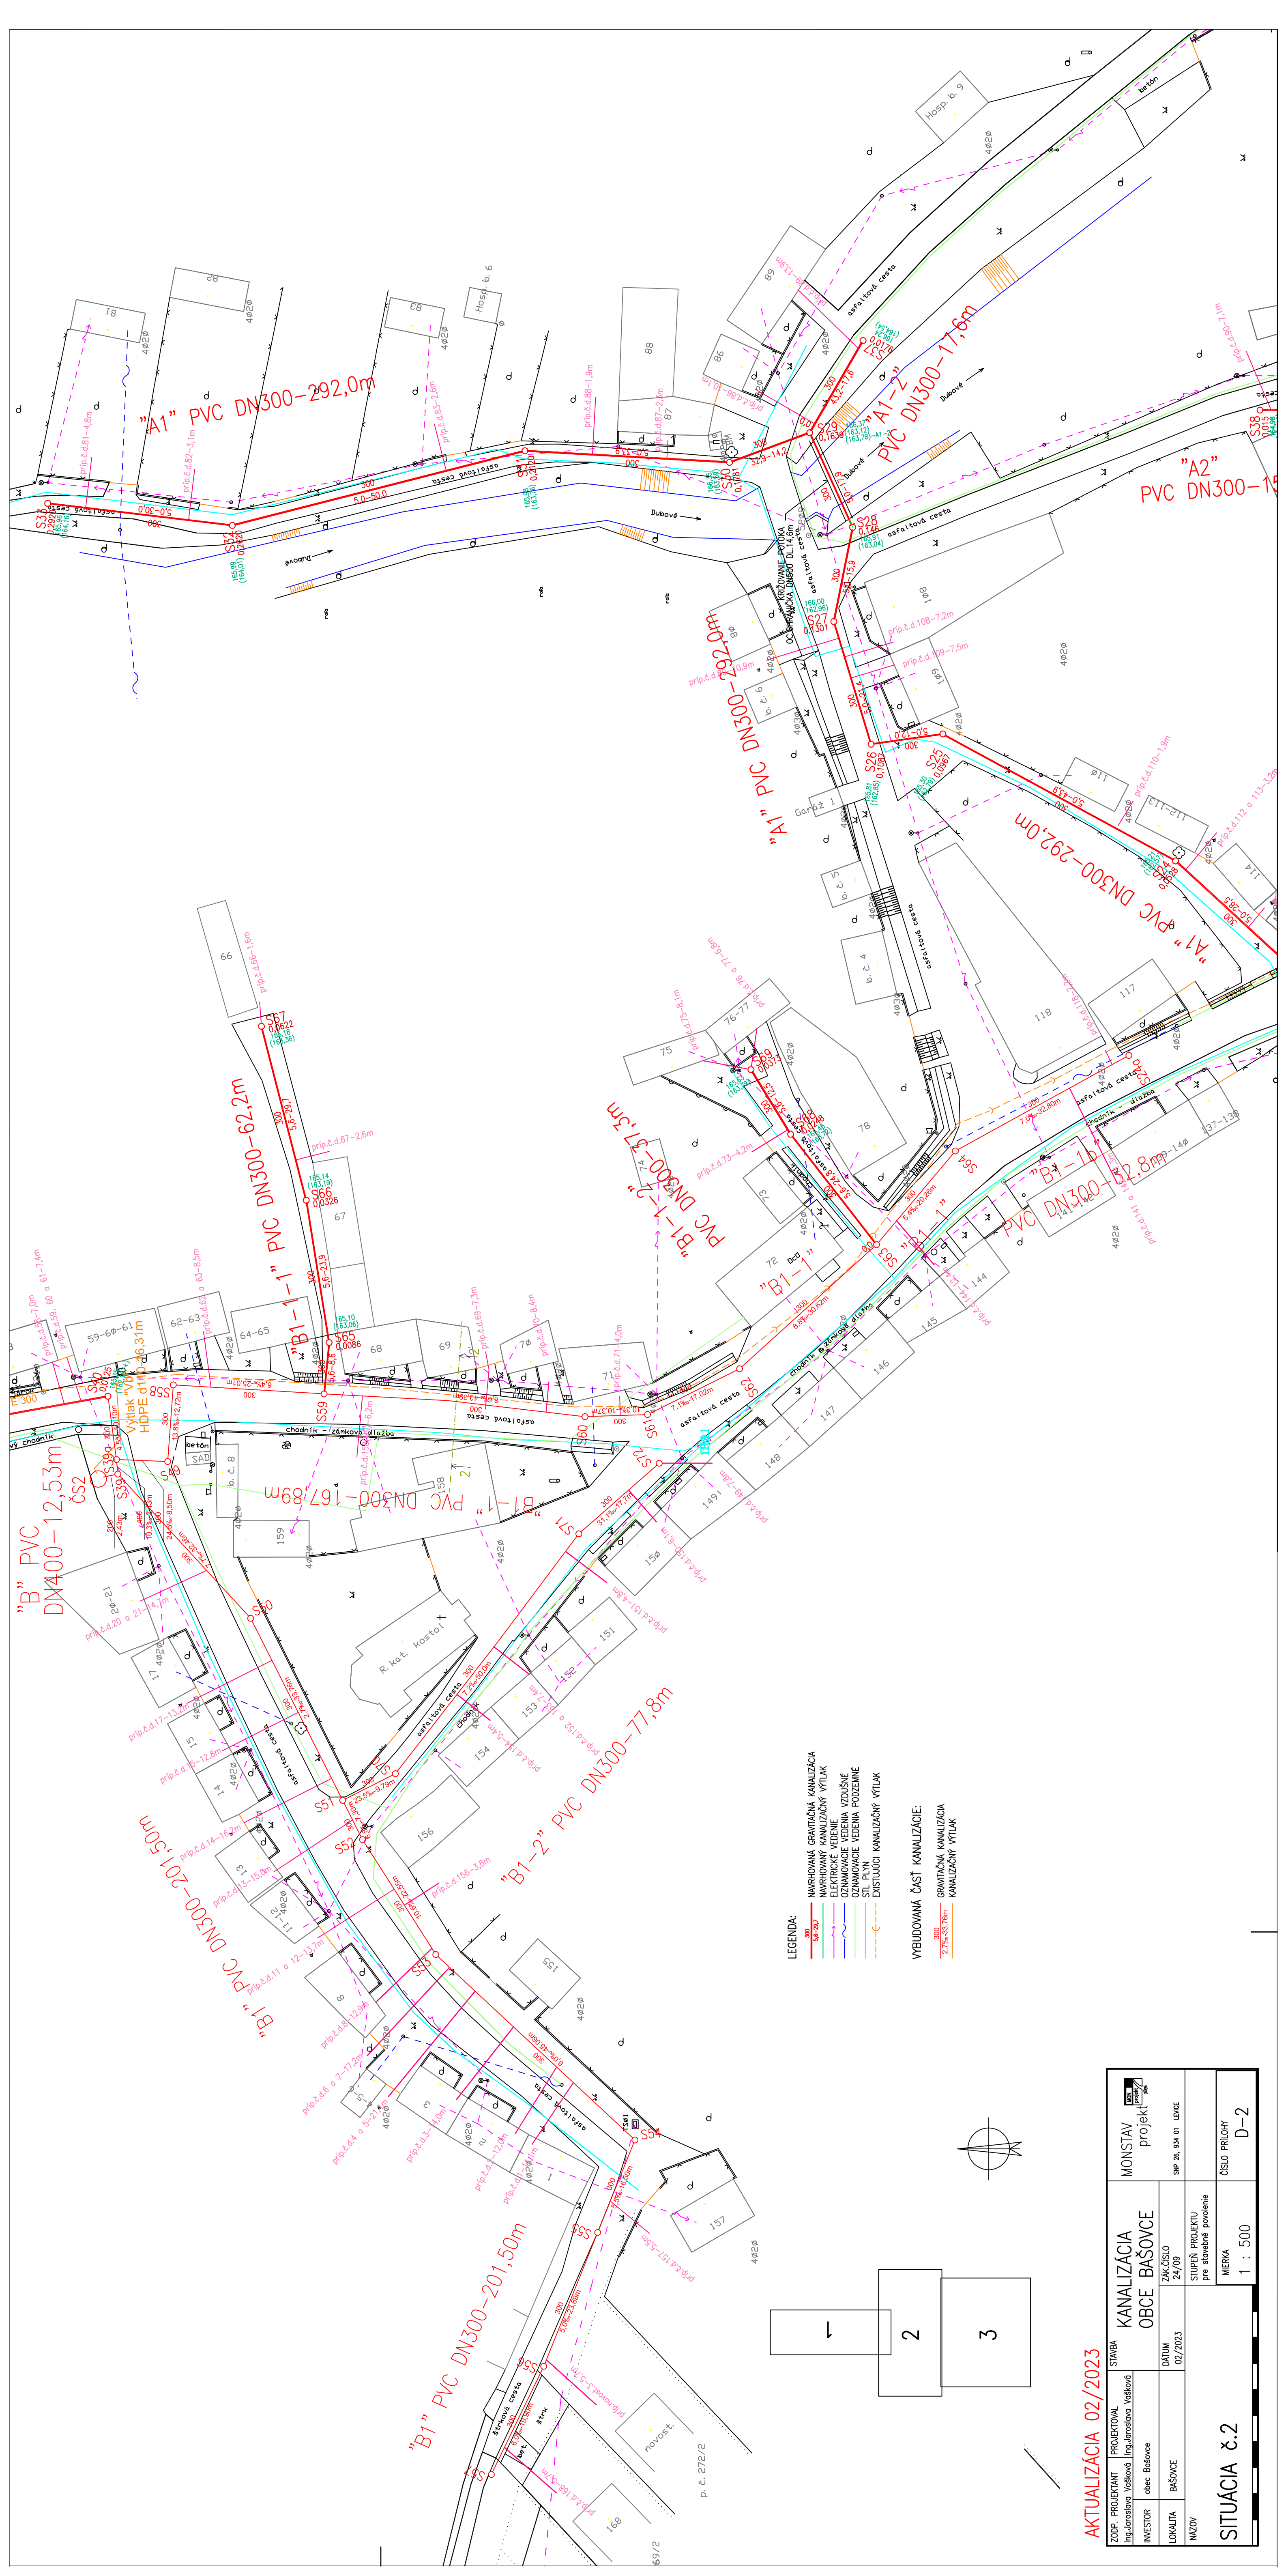

AKTUALIZÁCIA 02/2023

ZODP. PROJEKTANT Ing. Jaroslava Veselá		PROJEKTOVAL Ing. Jaroslava Veselá	STAVBA KANALIZÁCIA OBCE BAŠOVCE	MONSTAV projekt 	SMP 26, 834 01 LENCE
INVESTOR obec Bašovce		DÁTUM 02/2023			
LOKALITA BAŠOVCE		STUPEŇ PROJEKTU pre stavebné poverenie		ČÍSLO PRÍLOHY D-2	
NÁZOV		MIERKA 1 : 500			

SITUÁCIA č.2