


KATASTER
PARCELNÉ ČÍSLA
DRUH PŮVRCHU
VZDIALENOSŤ ŠACHŤET
OZNACENIE ŠACHŤET


SMEROVÉ POMERY

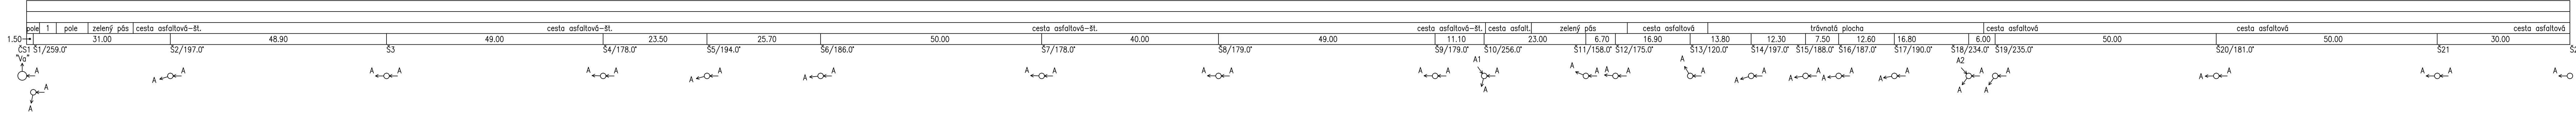

TABULKA VYSVETLIEK:
1. odvodňovací jarok

STOKA "A" PVC 400-DL.575,3m

MIERKA 1:500/100

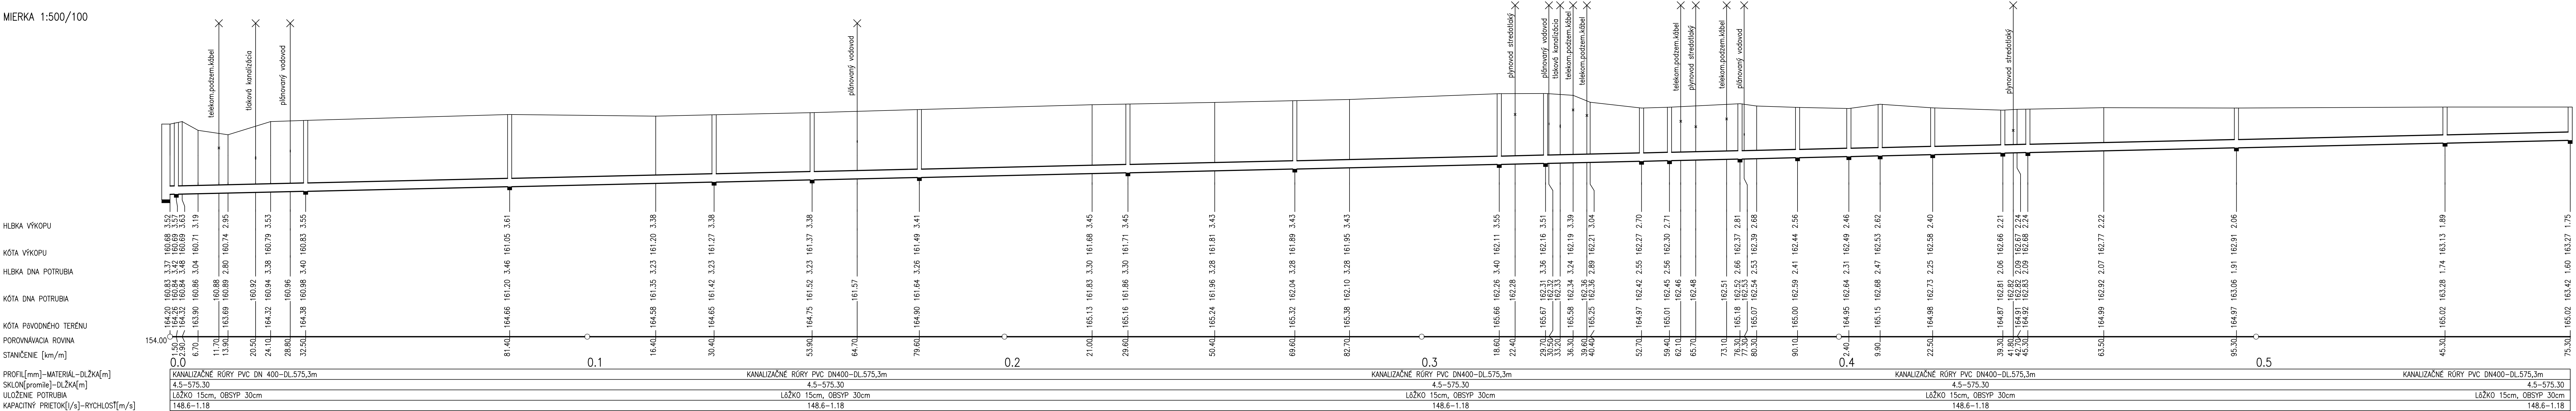

ZODP. PROJEKTANT Ing. Jaroslava Vaškova	PROJEKTOVAL Ing. Eva Dankovicova	STAVBA KANALIZACIA OBCE BAŠOVCE	MONSTAV projekt
INVESTOR obec Bašovce	DATUM 06/2009	ZAK. ČÍSLO 24/09	SNP 26, 934 01 LEVCE
LOKALITA BAŠOVCE	STUPEŇ PROJEKTU pre stavebné povolenie	MIERKA 1 : 500/100	ČÍSLO PRÍLOHY D-4