


TABULKA VYSVETLIVIEK:
1. odvodňovací jarok

STOKA "A" HDPE DN/OD 400–DL.575,3m

MIERKA 1:500/100

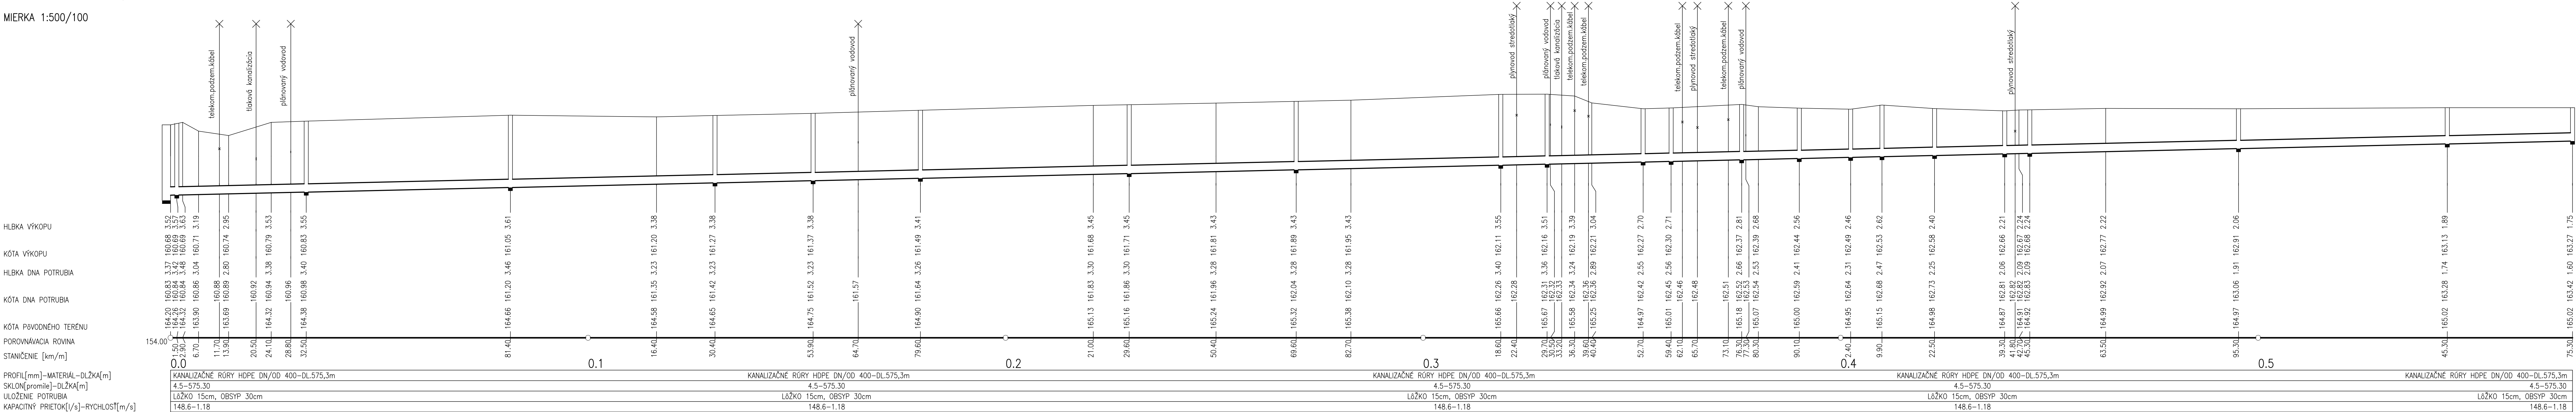

ZODP. PROJEKTANT Ing. Jaroslava Vaškovič	PROJEKTOVAL Ing. Eva Dankovičová	STAVBA KANALIZÁCIA OBCE BAŠOVCE	MONSTAV projekt
INVESTOR TAVOS a.s., PIEŠŤANY	DÁTUM 06/2009	ZAK. ČÍSLO 24/09	
LOKALITA BAŠOVCE		STUPEŇ PROJEKTU pre stavebné povolenie	SNP 26, 934 01 LEVICE
NÁZOV POZDĽŽNÝ PROFIL STOKY "A"	MIERKA 1 : 500/100	ČÍSLO PRÍLOHY D–4	