
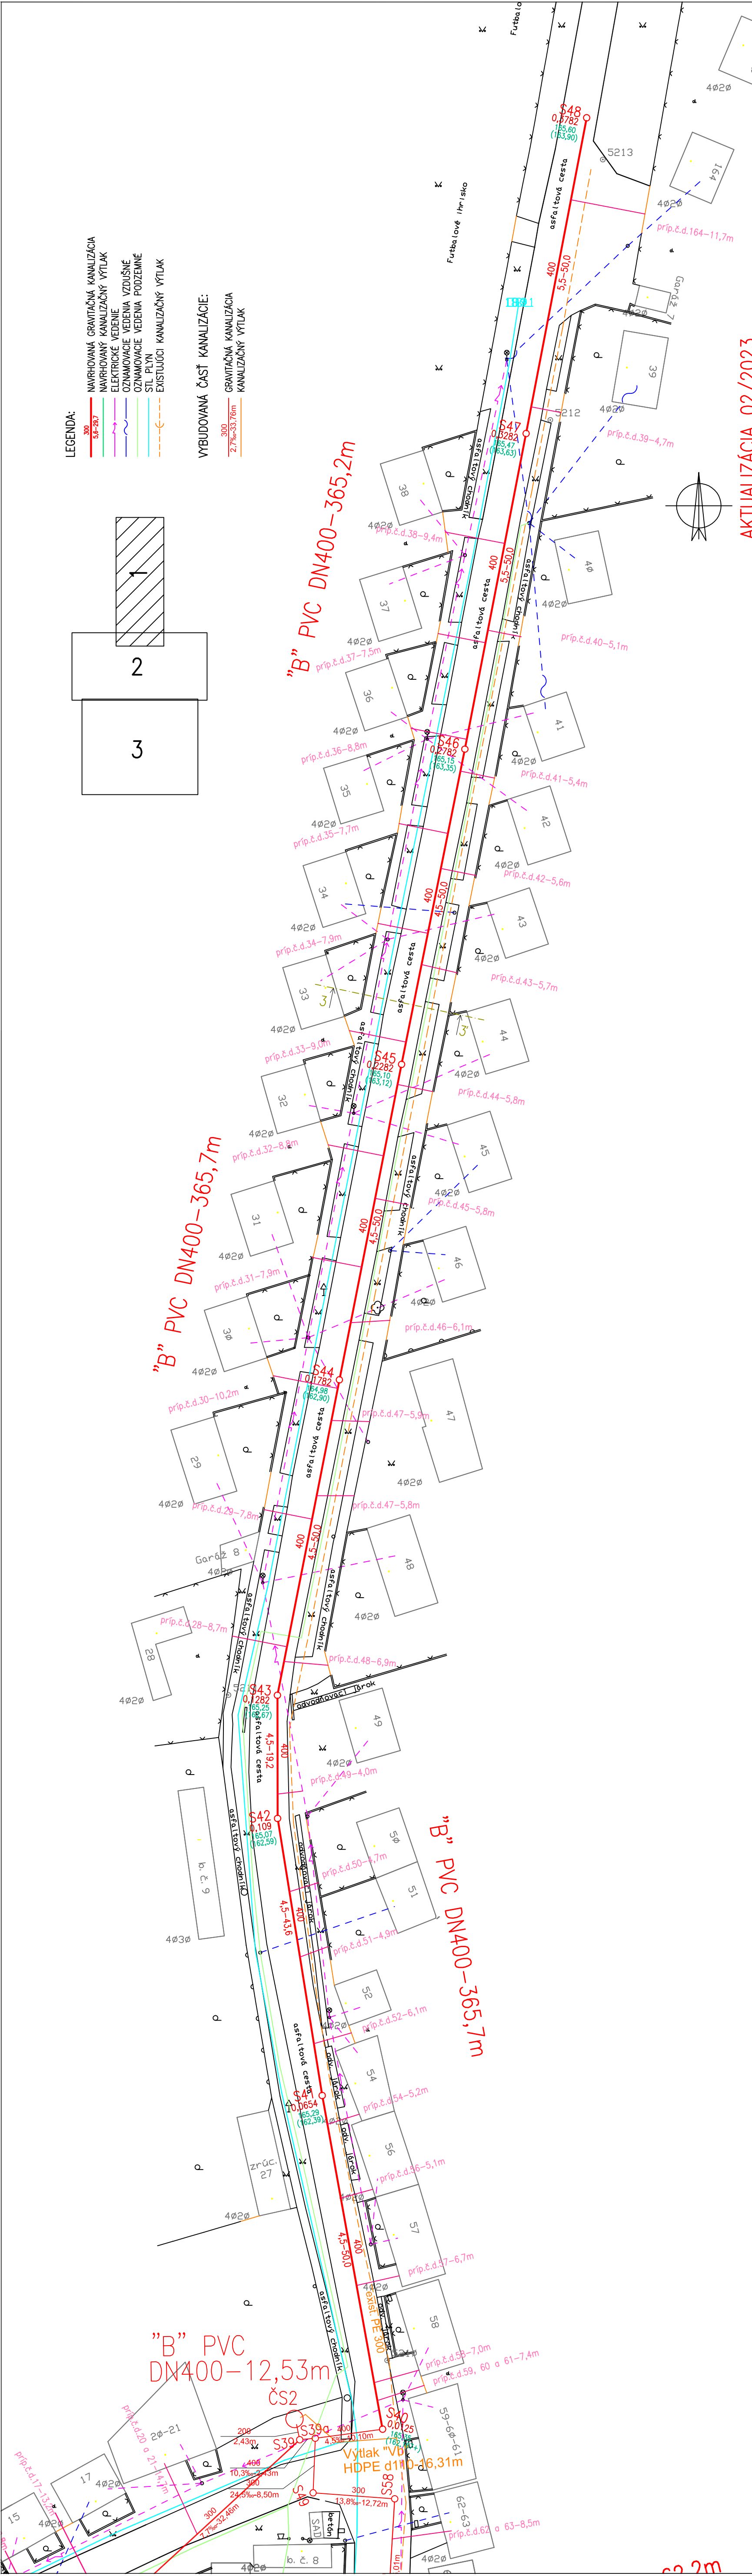


- LEGENDA:
- 300 NAVRHOVANÁ GRAVITAČNÁ KANALIZÁCIA
 - 50-20,7 NAVRHOVANÝ KANALIZAČNÝ VÝTLAK
 - ELEKTRICKÉ VEDENIE
 - OZNAMOVACIE VEDENIA VZDUŠNÉ
 - OZNAMOVACIE VEDENIA PODZEMNÉ
 - STL PLYN
 - EXISTUJÚCI KANALIZAČNÝ VÝTLAK

- VYBUDOVANÁ ČASŤ KANALIZÁCIE:
- 300 GRAVITAČNÁ KANALIZÁCIA
 - 2,7‰-33,7‰ KANALIZAČNÝ VÝTLAK

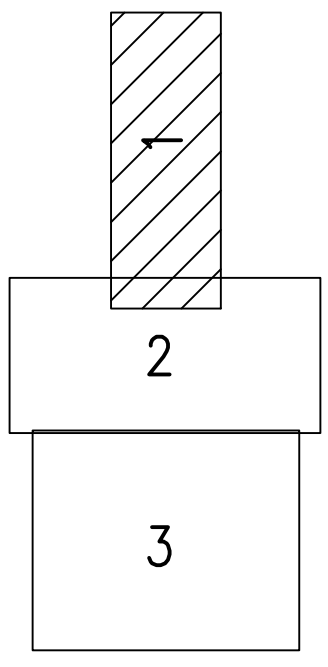

AKTUALIZÁCIA 02/2023

ZODP. PROJEKTANT Ing. Jaroslava Vašková		PROJEKTOVAL Ing. Jaroslava Vašková	STANBA KANALIZÁCIA OBCE BAŠOVCE	MONSTAV projekt	
INVESTOR obec Bašovce		BAŠOVCE		ZAK. ČÍSLO 24/09	SNP 26, 934 01 LENCE
LOKALITA BAŠOVCE		DÁTUM 02/2023		STUPEŇ PROJEKTU pre stavebné povolenie	
NÁZOV		MIERKA 1 : 500		ČÍSLO PRÍLOHY D-1	

SITUÁCIA č.1