
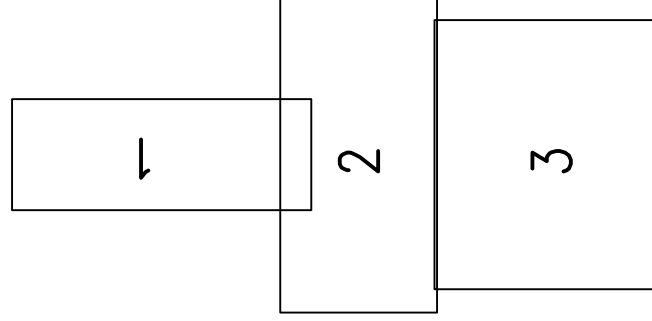
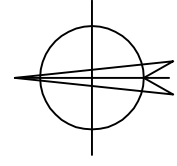


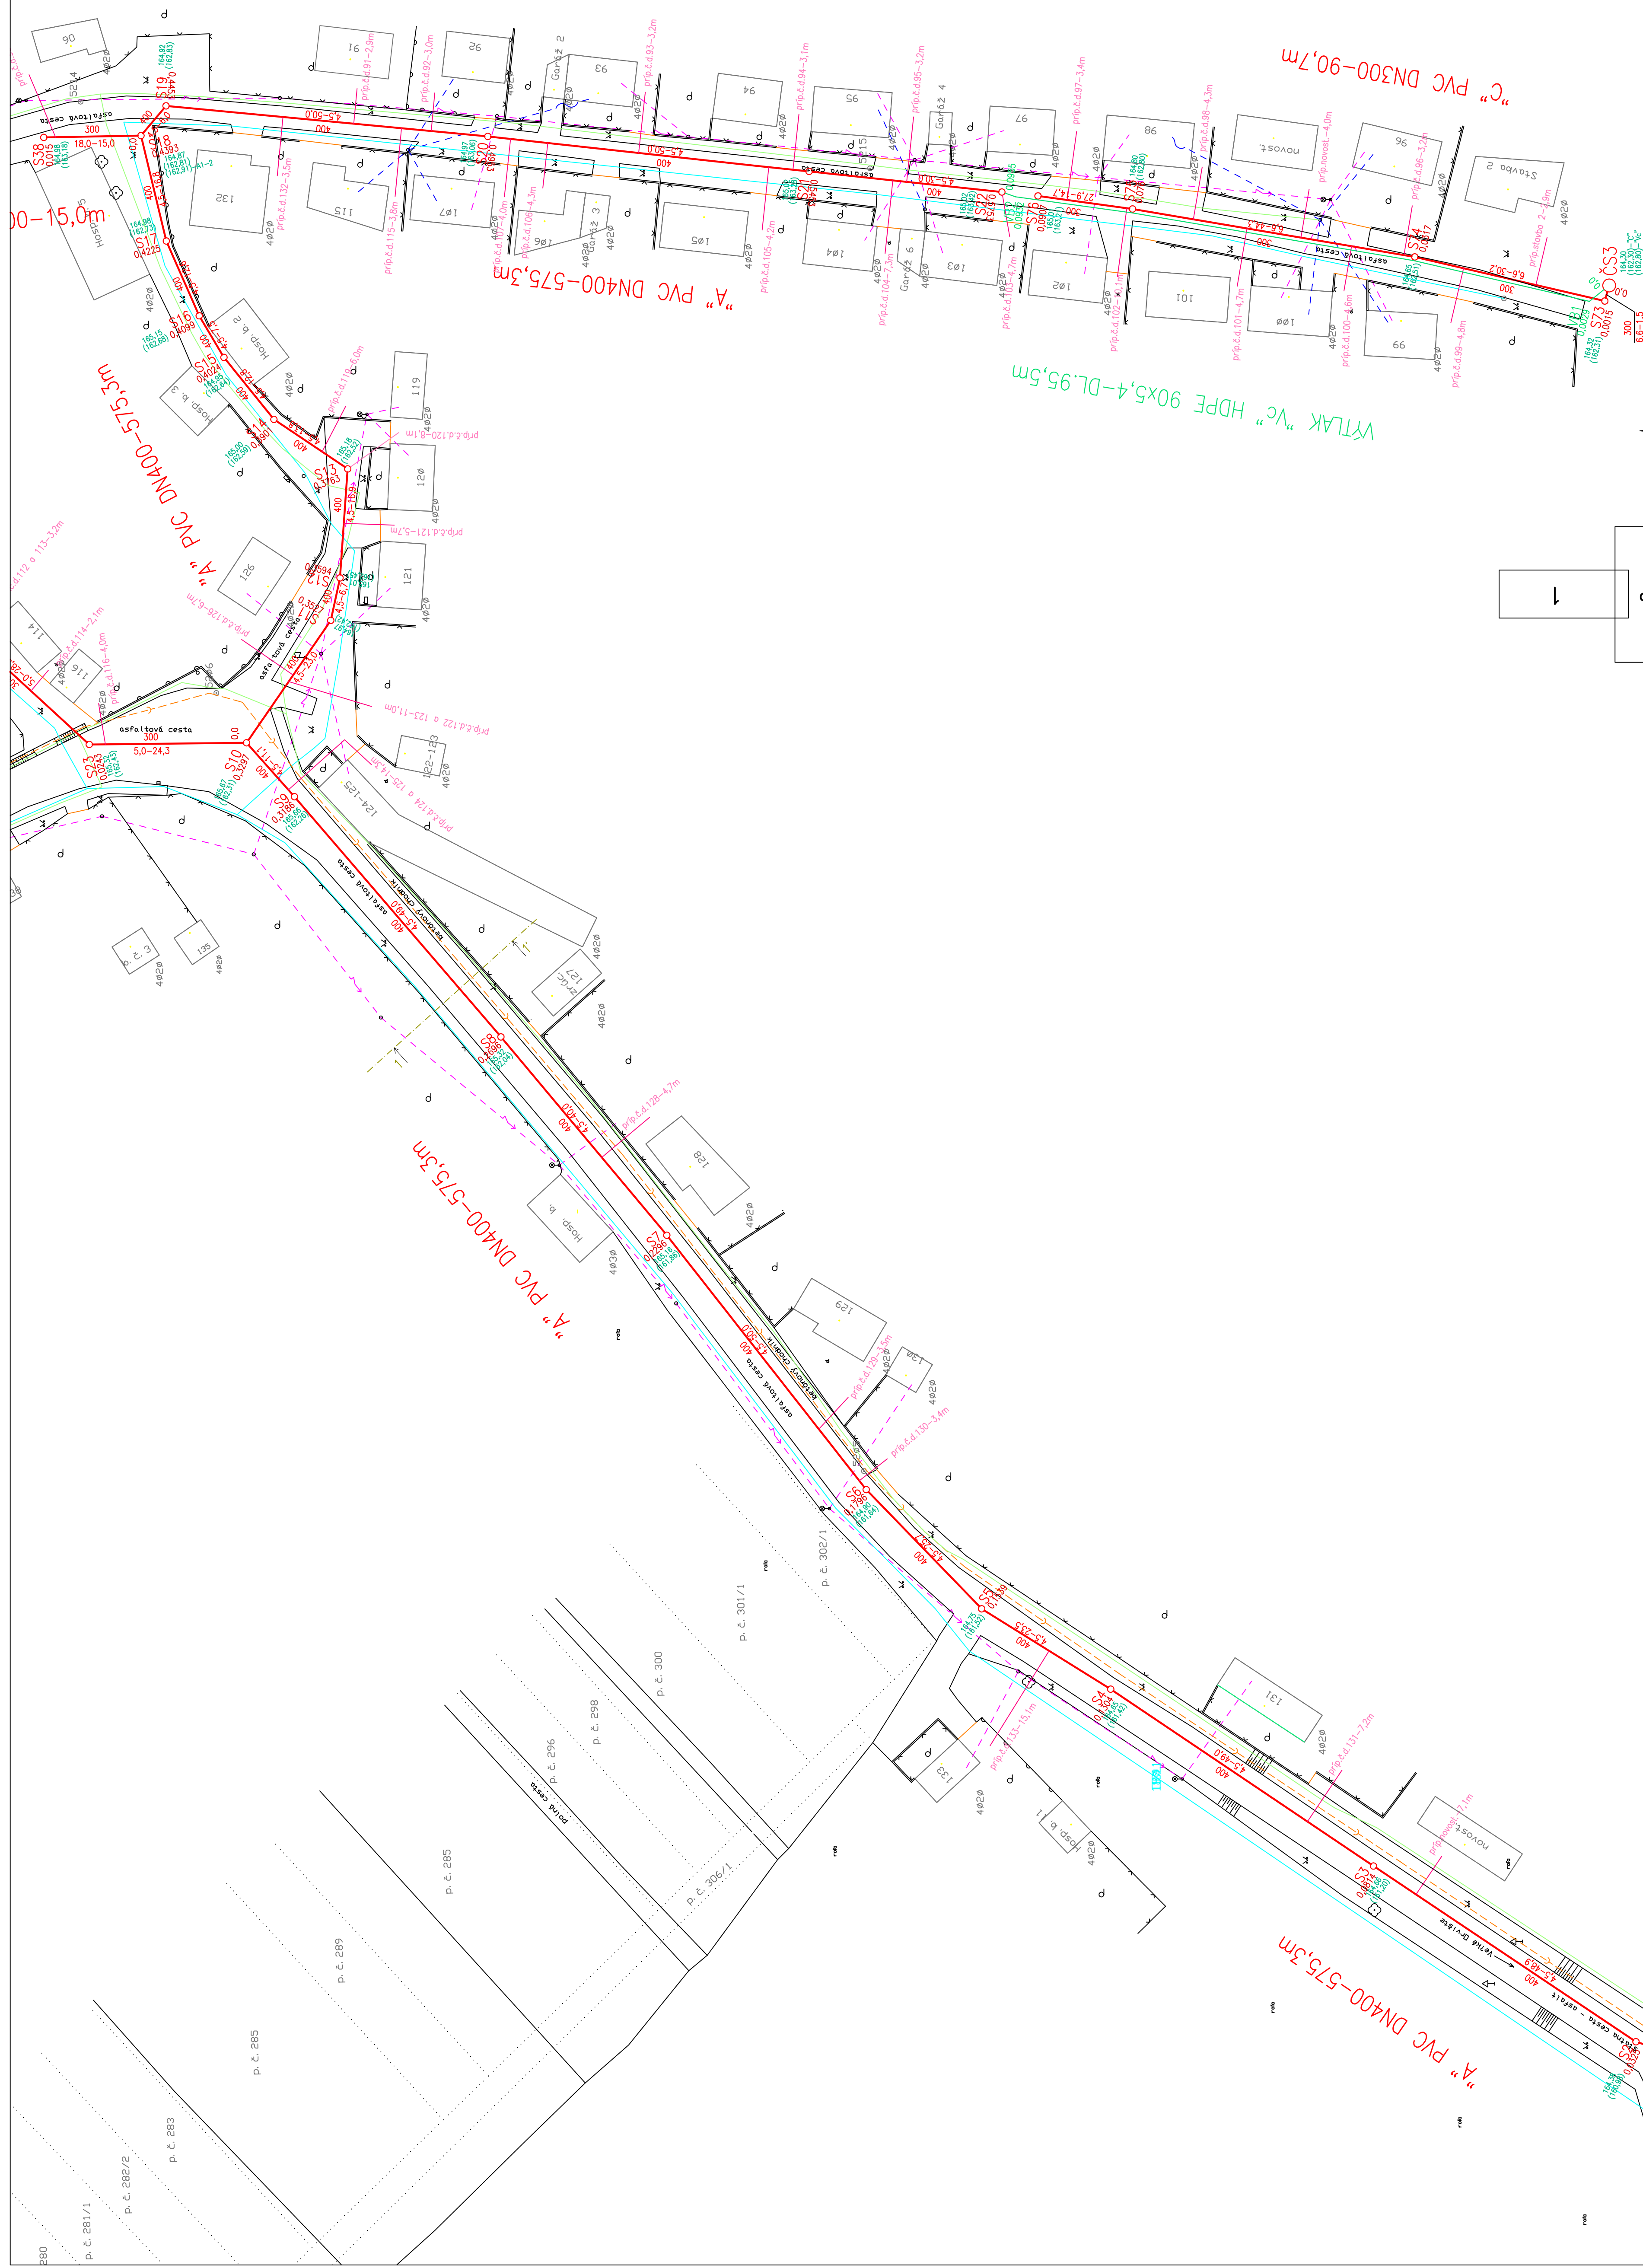

LEGENDA:

- 300
5,6-20,1
- NAVROVANÁ GRAVITAČNÁ KANALIZÁCIA
NAVROVOVANÝ KANALIZAČNÝ VÝTLAK
ELECTRICKE VEDENIE
OZNAMOVACIE VEDENIA VZDUŠNE
OZNAMOVACIE VEDENIA PODZEMNÉ
STYL PLYN
EXISTUJÚCI KANALIZAČNÝ VÝTLAK

VYBUDOVANÁ ČASŤ KANALIZÁCIE:

- 300
2,7‰_{Kor}-33,76m

AKTUALIZÁCIA 02/2023

ZODP. PROJEKTANT Ing. Jaroslava Váňová		PROJEKTOVAL Ing. Jaroslava Váňová		STAVBA		KANALIZÁCIA OBCE BAŠOVICE		MONSTAV projekt	
INVESTOR		obce Bašovice		DÁTUM 02/2023		ZÁČ. ČÍSLO 24/09		SNP 26.934.01 LEVCE	
LOKALITA		BAŠOVICE		STUPEŇ PROJEKTU pre stavebné povolenie					
SITUÁCIA č.3				MIERKA		1 : 500		ČÍSLO PRÍLOHY D-3	

VÝTLAK "Va"
(162,70) - "Vo"
HDPE 90x5,4-DL5,8m