


BAŠOVICE	BAŠOVICE				BAŠOVICE				BAŠOVICE			
	zelená pl. 1	cesta	asfaltová-št.		cesta	asfaltová-št.		cesta	asfaltová-št.		cesta	asfaltová-št.
1.60	13.80	50.00	43.60	19.20	50.00	50.00	50.00	50.00	50.00	50.00	50.00	50.00
čs2	\$39/91.0"	\$40/102.0"	\$41/181.0"	\$42/189.0"	\$43/191.0"	\$44	\$45	\$46	\$47	\$48	\$49	\$50
	B											
												
SMEROVÉ POMERY												

STOKA "B" PVC DN400-DL.365,7m^B

MIERKA 1:500/100

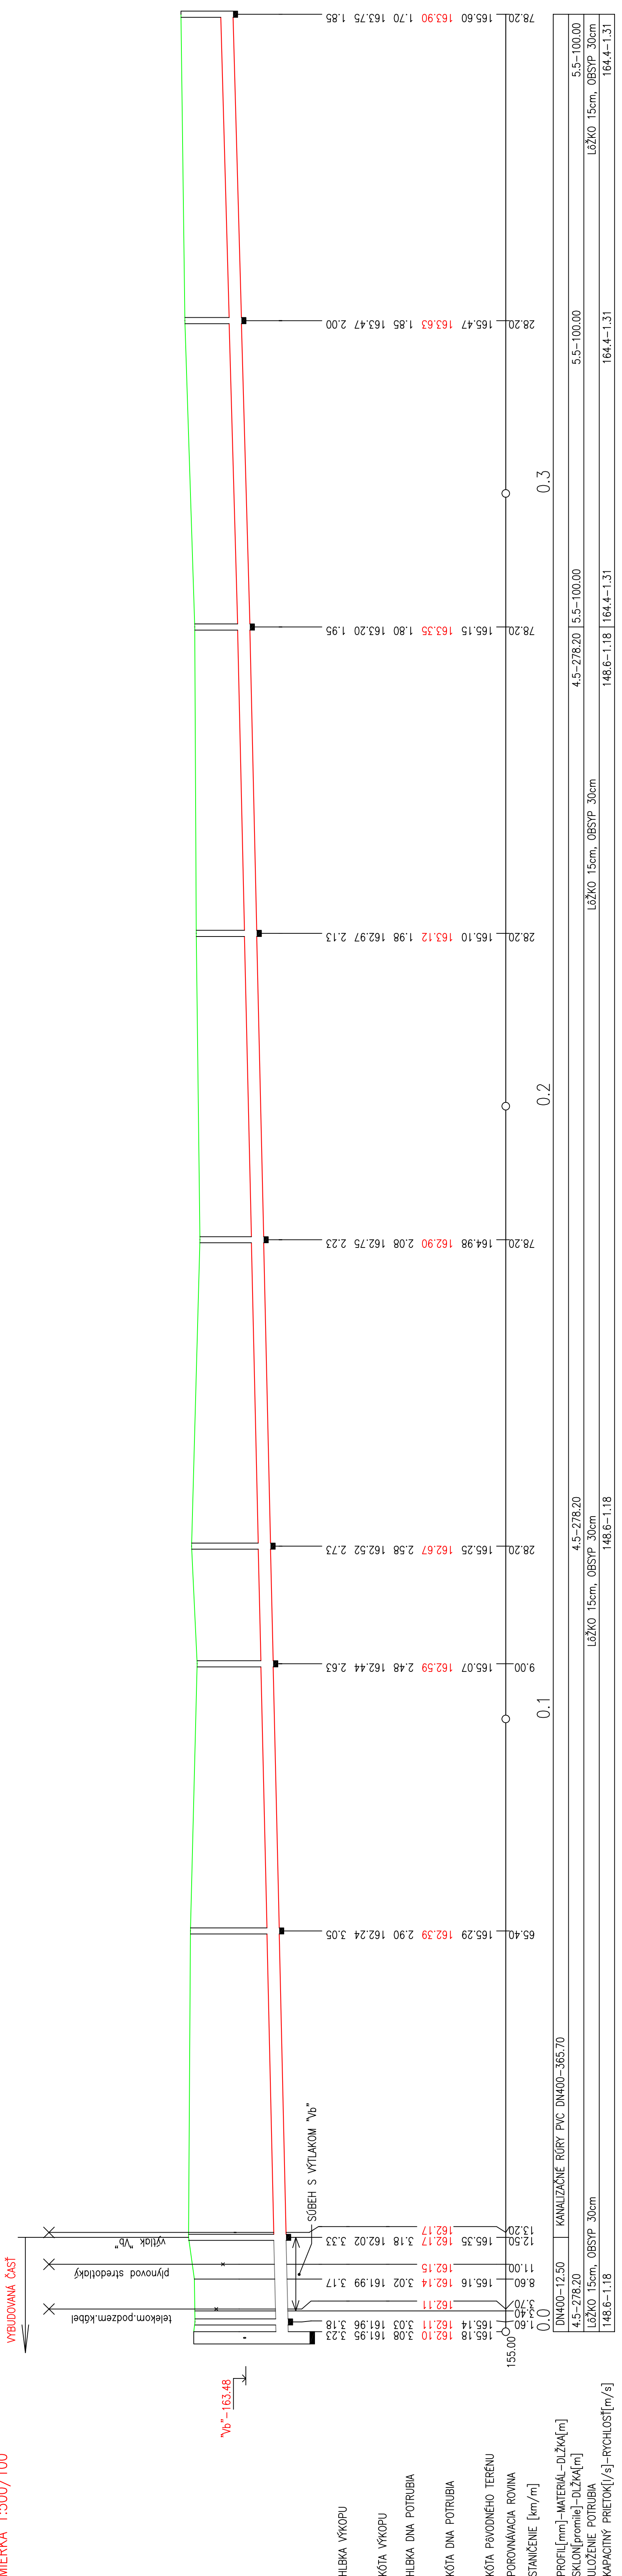

KANALIZÁCIA OBCE BAŠOVCE		STAVBA		MONSTAV projekt	
ZODP. PROJEKTANT Ing. Jaroslava Vášková	PROJEKTOVAL Ing. Jaroslava Vášková	INVESTOR obec Bašovce	BAŠOVCE	DATUM 02/2023	ZAK.ČÍSLO 24/09
OAKALITA			SNM 26, 534 01 LEVNICE		
NÁZOV			STUPEŇ PROJEKTU pre realizáciu		
Pozdĺžny profil stoky "B"			ČÍSLO PRÍLOHY D-7a		
MIERKA 1 : 500/100					

AKTUALIZÁCIA 02/2023

PROFIL[mm]–MATERIÁL–DĹŽKA[m]	DN400–12.50	KANALIZAČNÉ RÚRY PVC DN400–365.70		
SKLON[promile]–DĹŽKA[m]	4.5–278.20	4.5–278.20		
ULOŽENIE POTRUBIA	LŽKO 15cm, OBSYP 30cm	LŽKO 15cm, OBSYP 30cm		
KAPACITNÝ PRIETOK[l/s]–RYCHLOSŤ[m/s]	148.6–1.18	148.6–1.18	164.4–1.31	164.4–1.31
			5.5–100.00	5.5–100.00
			LŽKO 15cm, OBSYP 30cm	164.4–1.31