


SITUÁCIA POV - EXTERIEROVÁ ČASŤ - ETAPA I.

ČASŤ RIEŠI VÝMENU OKIEN A ZATEPLENIE OBJEKTU Z NOVOU  
ÚPRAVOU FASÁDY ZO SEVERNEJ, ZÁPADNEJ A JUŽNEJ STRANY.

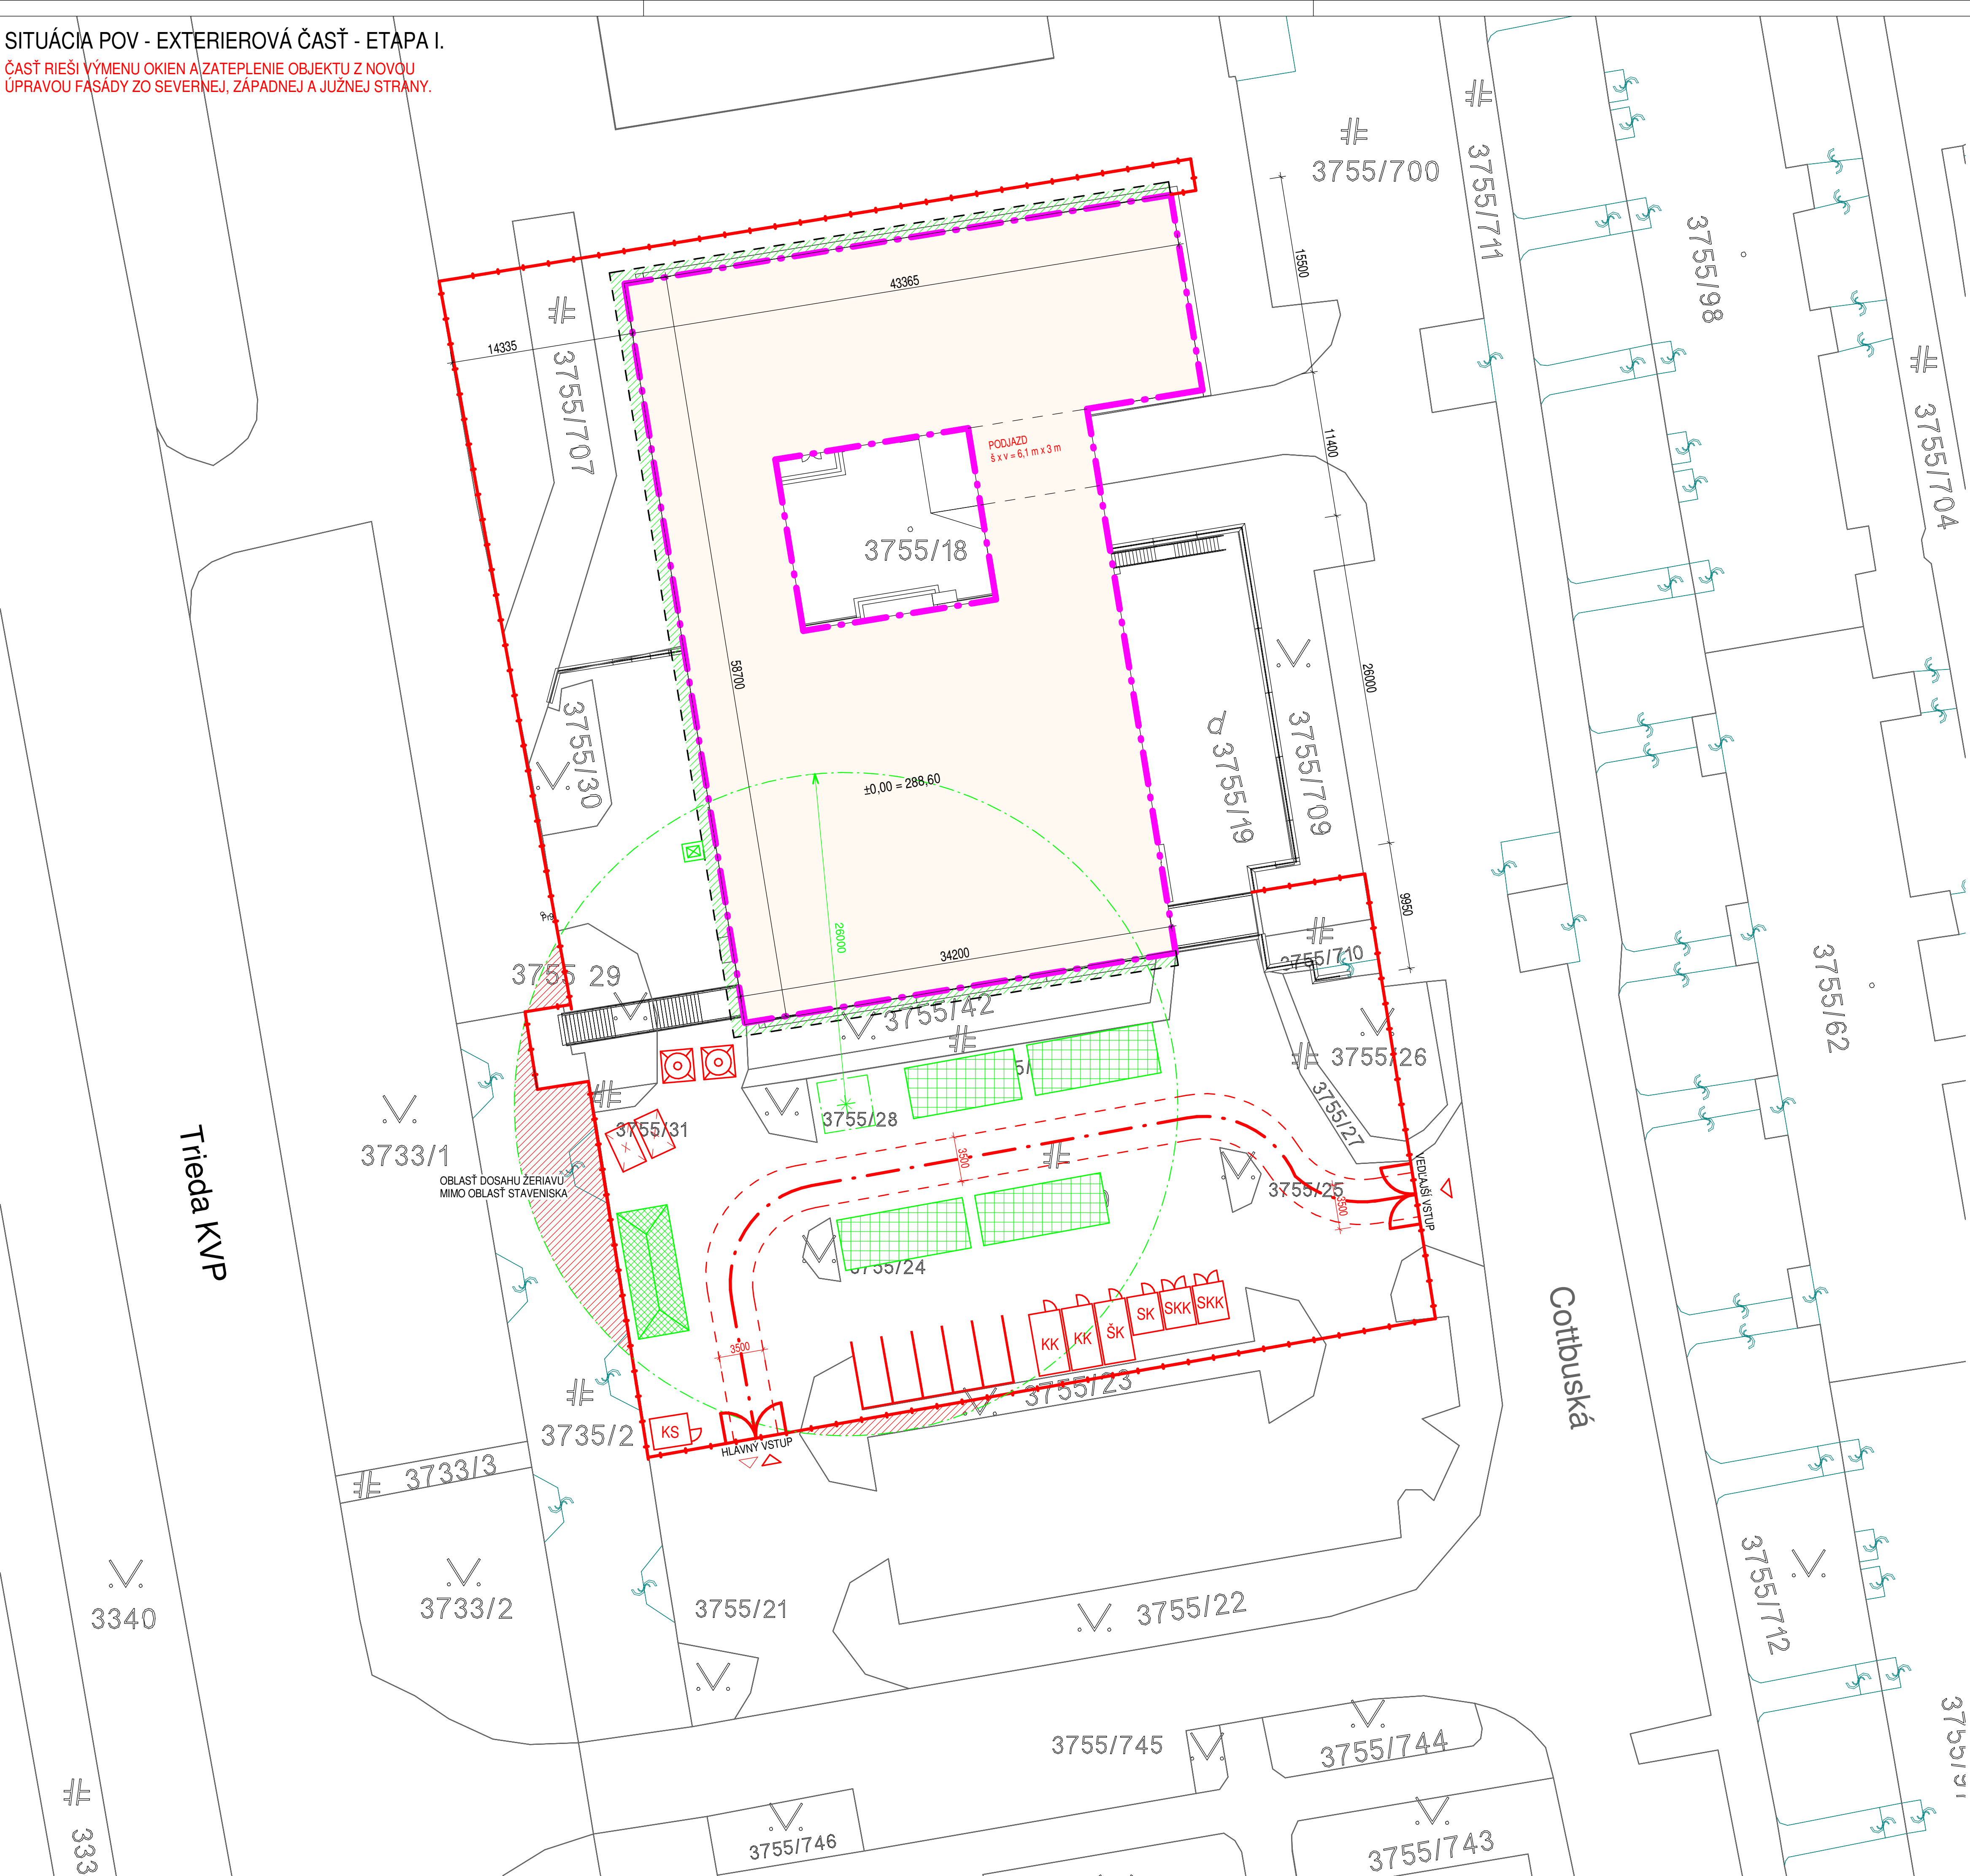

LEGENDA POVRCHOV / OBJEKTOV

	RIEŠENÝ OBJEKT ZDRAVOTNÉHO STREDISKA
	JESTVUJÚCE OBJEKTY
	NAVRHOVANÉ PLOCHY SPEVNENÝCH KOMUNIKÁCIÍ A PARKOVISK PRE MOTOROVÉ VOZIDLA PLOCHA = 702 m <sup>2</sup> - ASFALT
	NAVRHOVANÉ PLOCHY ZELENÉ V ÁTRIU PLOCHA = 10,5 m <sup>2</sup>

LEGENDA ČIAR

	INFORMATÍVNY STAV KATASTER
	EXISTUJÚCE OPLATENIE
	HRANICA RIEŠENÉHO ÚZEMIA
	HRANICA POZEMKU
	HRANICA JESTV. SPEVNENÝCH PLÔCH

LEGENDA ZNAČIEK

	HLAVNÝ VJAZD DO ÁTRIA
	VJAZD DO PODJAZDU Z ÁTRIA
	ZELEŇ

LEGENDA POV

	- MOBILNÝ TYPIZOVANÝ KONTAJNER KANCELÁRSKEHO TYPU, PRE ADMINISTRATÍVNE ÚKONY SPOJENÉ SO STAVBOU		- PRIESTOR PRE DOČASNÉ UMIESTNENIE SAMOSKLADACIEHO MOBILNEHO ZERIAVU, PREKONOTIT PODMIENKY HMOTNOSTI MATERIÁLOV PRE POUŽITIE MOBILNEJ MONTÁŽNEJ PLOŠINY. URČÍ REALIZÁTOR V ZÁVISLOSTI VÝBERU KONKRETNÝCH (HMOTNOSTI) MATERIÁLOV.
	- MOBILNÝ TYPIZOVANÝ KONTAJNER ŠÁTNOVÉHO TYPU, PRE STAVEBNÝCH ROBOTNÍKOV		- TRUBKOVÉ STAVEBNÉ LEŠENIE PO CELEJ VÝŠKE OBJEKTU OPATRENÉ OCHRANNOU SIEŤOU PRE ZACHYTANIE STAVEBNÉHO ODPADU A PRÁCHU
	- MOBILNÝ TYPIZOVANÝ KONTAJNER SOCIÁLNEHO TYPU		- SKLÁDKA PEVNÝCH MATERIÁLOV
	- MOBILNÝ TYPIZOVANÝ KONTAJNER SKLADOVÉHO TYPU		- SKLÁDKA SYPKÝCH MATERIÁLOV
	- MOBILNÝ TYPIZOVANÝ KONTAJNER VYBAVENÝ PRE STRÁŽNIKA STAVENISKA		- STAVEBNÝ VÝTAH PRE PREKONÁVANIE VÝŠKOVEJ ÚROVNE PODLAŽÍ PRACOVNÍKOV A MATERIÁLU
	- MOBILNÝ TYPIZOVANÝ KONTAJNER NA VÝVOZ STAVEBNÉHO A KOMUNÁLNEHO ODPADU		- PRIESTOR DOSAHU RAMENA ZERIAVU MIMO STAVEBNÍKOVÚ PLOCHU
	- MOBILNÉ SILO NA MALTOVÉ A BETÓNOVÉ SUCHÉ ZMESY		
	- MOBILNÉ OPLATENIE STAVENISKA, S DVOJKRÍDLOVOU BRÁNOU, OPLATENIE S PLNOU VYPLNOU		
	- VSTUPNÁ DVOJKRÍDLOVÁ BRÁNA V MOBILNOM OPLATENÍ ROZMER 4800x2000 mm		
	- JEDNOSMERNÁ STAVENÍSKOVÁ KOMUNIKÁCIA, MAX. DOVOLENÁ RÝCHLOSŤ 10 km/h		
	- PRIESTOR PRE PARKOVANIE STAVEBNÍKOV		
	- VJAZD A VÝJAZD ZO STAVENISKA		

POZNÁMKA

SITUÁCIA PROJEKTU ORGANIZÁCIE VÝSTAVBY UVAŽUJE S VYUŽITÍM SUSEDNÝCH POZEMKOV. INVEŠTOR MUSÍ PREVERIŤ A PODĽA POTREBY RIADNE ODSÚHLASIŤ VYUŽITIE POZEMKOV S MAJITEĽMI TÝCHTO POZEMKOV.

PRED ZAČATÍM STAVEBNÝCH PRÁČ JE NUTNÉ ABY INVEŠTOR V SPOLUPRÁCI S REALIZAČNOU FIRMOU VYRIEŠIL PRÍPADNÉ OBMEDZENIE DOTKNUTÉHO SUSEDNÉHO POZEMKU VO FORME PRÍJAZDU/VSTUPU NA POZEMOK.

BODY NAPOJENIA NA ELEKTRICKÚ SIETĽ A VODOVODNÚ SIETĽ BUDÚ URČENÉ PRE ZAČATÍM STAVEBNÝCH PRÁČ A ZARIADENÍM STAVENISKA INVEŠTOROM A SPRÁVCOM OBJEKTU

POZNÁMKA

- PRED ZAČATÍM VYTVORENIA STAVENISKA A STAVEBNÝCH PRÁČ JE POTREBA DEMONTOVAŤ VŠETKY OBJEKTY NACHADZAJÚCE SA V OBLASTI STAVENISKA, KTORÉ BY MOHLI BYŤ STAVEBNÝMI PRÁCAMI POŠKODENÉ ALEBO BY MOHLI OBMEDZOVAŤ VÝKON STAVEBNÝCH PRÁČ

- V PRÍPADE POTREBY JE TREBA DOPRACOVAŤ PROJEKT DOČASNÉHO DOPRAVNÉHO ZNAČENIA  
- NAKOLKO SA PROJEKTOVÁ DOKUMENTÁCIA DELÍ NA ETAPY, KTORÉ SA BUDÚ REALIZOVAŤ POSTUPNE JE POTREBNÉ POV VYPRACOVAŤ KONKRETNOU REALIZAČNOU FIRMOU A PRÍSPÔSOBIŤ KAŽDEJ ETAPE ZVLÁŠŤ TAK, ABY NEBOLA PRERUŠENÁ PREVÁDZKA BUDOVY.

- NÁVRH POV SLUŽÍ LEN PRE POTREBY STAVEBNÉHO POVOLENIA PRED REALIZÁCIOU STAVBY JE POTREBA SPRACOVAŤ POV DODÁVATEĽOM STAVEBNÝCH PRÁČ.

± 0,000 m.n.m. = EXISTUJÚCA PODLAHA NA PRÍZEMÍ

 <b>JEGON</b> Architektonická kancelária Š. Kukuřiny 12, MICHALOVCE www.jegon.sk +421 (0)96 6433457	INVEŠTOR: Mesto Košice, Trieda SNP 48A, 040 10 Košice	Č. PARE	Č. VÝKRESU: 1513-POV-02				
	MESTO STAVBY: Cottbuská 13, Košice 2 - sídlisko KVP, Košický kraj						
	AUTOR: ING. JOZEF GONOS						
	ZOD. PROJEKTANT: ING. JOZEF GONOS						
PROJEKTANT: Ing. Lenka Matejová	STAVBA: KOMPLEXNÁ REKONŠTRUKCIA POLIKLINIKY KVP V KOŠICIACH						
STAVBA: NA REALIZÁCIU STAVBY	STAVEBNÝ OBJEKT: SITUÁCIA POV - EXTERIEROVÁ ČASŤ - ETAPA I.						
STUPEŇ PD: DOKUMENTÁCIA	NÁZOV VÝKRESU: POV	DIEL: 1513	ARCH.C: 8x44	FORMÁT: 11/2022	MIERKA: 1:250		
TENTO PROJEKT JE DUŠEVNÝM VLASTNÍCTVOM AUTORA							