


SITUÁCIA POV - EXTERIEROVÁ ČASŤ - ETAPA II.

ČASŤ RIEŠI VÝMENU OKIEN A ZATEPLENIE OBJEKTU Z NOVOU ÚPRAVOU FASÁDY Z VÝCHODNEJ STRANY A ÁTRIA OBJEKTU.

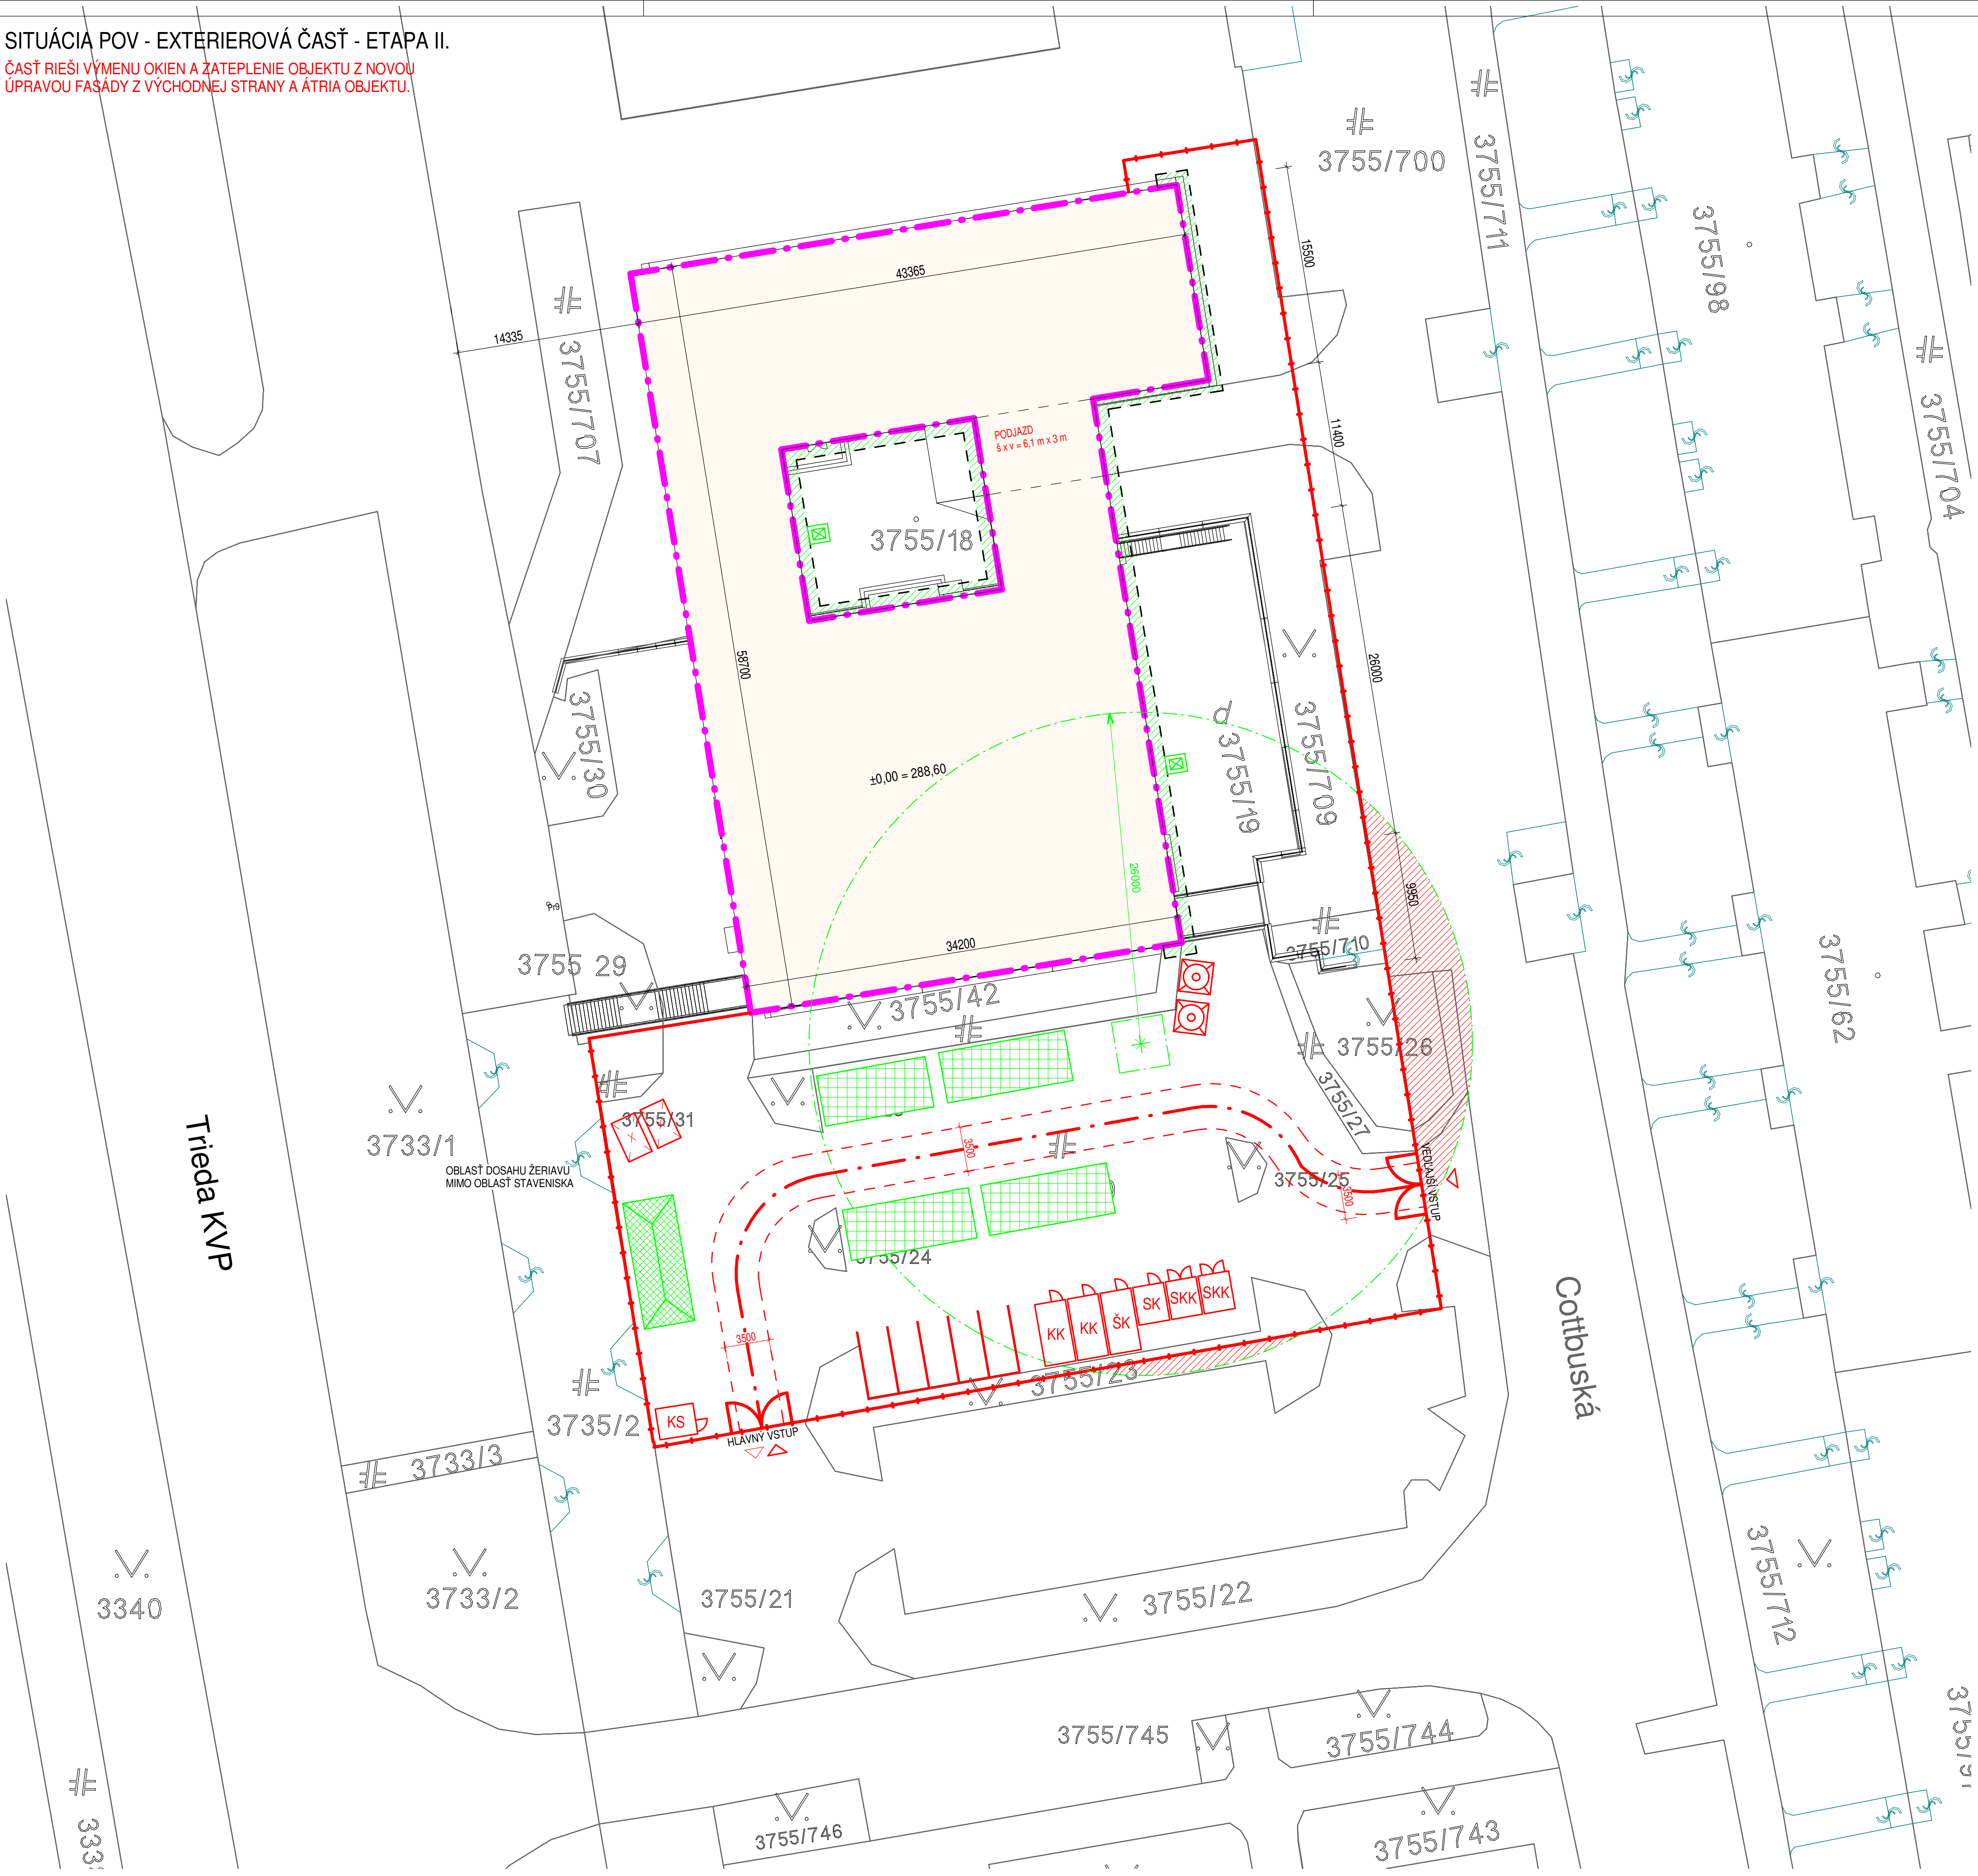

LEGENDA POVRCHOV / OBJEKTOV

- RIEŠENÝ OBJEKT ZDRAVOTNÉHO STREDISKA
- JESTVUJÚCE OBJEKTY
- NAVRHOVANÉ PLOCHY SPEVNENÝCH KOMUNIKÁCIÍ A PARKOVÍSK PRE MOTOROVÉ VOZIDLA  
PLOCHA = 702 m<sup>2</sup> - ASFALT
- NAVRHOVANÉ PLOCHY ZELENÉ V ÁTRIU PLOCHA = 10,5 m<sup>2</sup>

LEGENDA ČIAR

- INFORMATÍVNY STAV KATASTER
- EXISTUJÚCE OPLOTENIE
- HRANICA RIEŠENÉHO ÚZEMIA
- HRANICA POZEMKU
- HRANICA JESTV. SPEVNENÝCH PLÔCH

LEGENDA ZNAČIEK

- HLAVNÝ VJAZD DO ÁTRIA
- VJAZD DO PODJAZDU Z ÁTRIA
- ZELEŇ

LEGENDA POV

- KK** - MOBILNÝ TYPIZOVANÝ KONTAJNER KANCELÁRSKEHO TYPU, PRE ADMINISTRATÍVNE ÚKONY SPOJENÉ SO STÁVBOU
- ŠK** - MOBILNÝ TYPIZOVANÝ KONTAJNER ŠATNOVÉHO TYPU, PRE STAVEBNÝCH ROBOTNÍKOV
- SK** - MOBILNÝ TYPIZOVANÝ KONTAJNER SOCIÁLNEHO TYPU
- SKK** - MOBILNÝ TYPIZOVANÝ KONTAJNER SKLADOVÉHO TYPU
- KS** - MOBILNÝ TYPIZOVANÝ KONTAJNER VYBAVENÝ PRE STRÁŽNIKA STAVENISKA
- MOBILNÝ TYPIZOVANÝ KONTAJNER NA VÝVOZ STAVEBNÉHO A KOMUNÁLNEHO ODPADU
- MOBILNÉ SILO NA MALTOVÉ A BETÓNOVÉ SUCHÉ ZMIESY
- MOBILNÉ OPLOTENIE STAVENISKA, S DVOJKRÍDLOVOU BRÁNOU, OPLOTENIE S PLNOU VÝPLŇOU
- VSTUPNÁ DVOJKRÍDLOVÁ BRÁNA V MOBILNOM OPLOTENÍ ROZMER 4800x2000 mm
- JEDNOSMERNÁ STAVENISKOVÁ KOMUNIKÁCIA, MAX. DOVOLENÁ RÝCHLOSŤ 10 km/h
- PRIESTOR PRE PARKOVANIE STAVEBNÍKOV
- VJAZD A VÝJAZD ZO STAVENISKA
- PRIESTOR PRE DOČASNÉ UMIESTNENIE SAMOSKLADACIEHO MOBILNÉHO ŽERIAVU, PREKONOTIT PODMIENKY HMOTNOSTI MATERIÁLOV PRE POUŽITIE MOBILNEJ MONTÁŽNEJ PLOŠINY, URČÍ REALIZÁTOR V ZÁVISLOSTI VÝBERU KONKRETNÝCH (HMOTNOSTI) MATERIÁLOV.
- TRUBKOVÉ STAVEBNÉ LEŠENIE PO CELEJ VÝŠKE OBJEKTU OPATRENÉ OCHRANNOU SIETOU PRE ZACHYTÁVANIE STAVEBNÉHO ODPADU A PRACHU
- SKLÁDKA PEVNÝCH MATERIÁLOV
- SKLÁDKA SYPKÝCH MATERIÁLOV
- STAVEBNÝ VÝTAH PRE PREKONÁVANIE VÝŠKOVEJ ÚROVNE PODLAŽÍ PRACOVNÍKOV A MATERIÁLU
- PRIESTOR DOSAHU RAMENA ŽERIAVU MIMO STAVENISKOVÚ PLOCHU

POZNÁMKA

SITUÁCIA PROJEKTU ORGANIZÁCIE VÝSTAVBY UVAŽUJE S VYUŽITÍM SUSEDNÝCH POZEMKOV. INVEŠTOR MUSÍ PREVERIŤ A PODĽA POTREBY RIADNE ODSÚHLASIŤ VYUŽITIE POZEMKOV S MAJITEĽMI TÝCHTO POZEMKOV.

PRED ZAČATÍM STAVEBNÝCH PRÁČ JE NÚTNÉ ABY INVEŠTOR V SPOLUPRÁCI S REALIZAČNOU FIRMOU VYRIEŠIL PRÍPADNÉ OBMEDZENIE DOTKNUTÉHO SUSEDNÉHO POZEMKU VO FORME PRÍJAZDU/VSTUPU NA POZEMOK.

BODY NÁPOJENIA NA ELEKTRICKÚ SIETĽ A VODOVODNÚ SIETĽ BUDÚ URČENÉ PRE ZAČATÍM STAVEBNÝCH PRÁČ A ZARIADENÍM STAVENISKA INVEŠTOROM A SPRÁVCOM OBJEKTU

POZNÁMKA

- PRED ZAČATÍM VYTVORENIA STAVENISKA A STAVEBNÝCH PRÁČ JE POTREBA DEMONTOVAŤ VŠETKY OBJEKTY NACHADZAJÚCE SA V OBLASTI STAVENISKA, KTORÉ BY MOHLI BYŤ STAVEBNÝMI PRÁCAMI POŠKODENÉ ALEBO BY MOHLI OBMEDZOVAŤ VÝKON STAVEBNÝCH PRÁČ

- V PRÍPADE POTREBY JE TREBA DOPRACOVAŤ PROJEKT DOČASNÉHO DOPRAVNÉHO ZNAČENIA  
- NAKOLKO SA PROJEKTOVÁ DOKUMENTÁCIA DEĽ NA ETAPY, KTORÉ SA BUDÚ REALIZOVAŤ POSTUPNE JE POTREBNÉ POV VYPRACOVAŤ KONKRETNOU REALIZAČNOU FIRMOU A PRISPOSOBIŤ KAŽDEJ ETAPE ZVYŠŤ TAK, ABY NEBOLA PRERUŠENÁ PREVÁDZKA BUDOVY.  
- NÁVRH POV SLUŽÍ LEN PRE POTREBY STAVEBNÉHO POVOLENIA PRED REALIZÁCIOU STAVBY JE POTREBA SPRACOVAŤ POV DODÁVATEĽOM STAVEBNÝCH PRÁČ.

± 0,000 m.n.m. = EXISTUJÚCA PODLAHA NA PRÍZEMÍ

<b>JEGON</b> Architektonická kancelária Š. Kukuřu 12, MICHALOVCE www.jegon.sk +421 (0)56 6433457	INVEŠTOR: Mesto Košice, Trieda SNP 48A, 040 10 Košice	Č. PARE	Č. VÝKRESU: 1513-POV-03				
	MIESTO STAVBY: Cottbuská 13, Košice 2 - sídlisko KVP, Košický kraj						
	AUTOR: ING. JOZEF GONOS						
	ZOD. PROJEKTANT: ING. JOZEF GONOS						
PROJEKTANT: Ing. Lenka Matejová	STAVBA: KOMPLEXNÁ REKONŠTRUKCIA POLIKLINIKY KVP V KOŠICIACH						
STAVBA: NA REALIZÁCIU STAVBY	STAVEBNÝ OBJEKT: SITUÁCIA POV - EXTERIEROVÁ ČASŤ - ETAPA II.						
STUPEŇ PD: DOKUMENTÁCIA	NAZOV VÝKRESU: POV	DIEL: 1513	ARCH.C.: 8x44	FORMÁT: 09/30/22	MIERKA: 1:250		
TENTO PROJEKT JE DŮSEVNÝM VLASTNÍCTVOM AUTORA							