



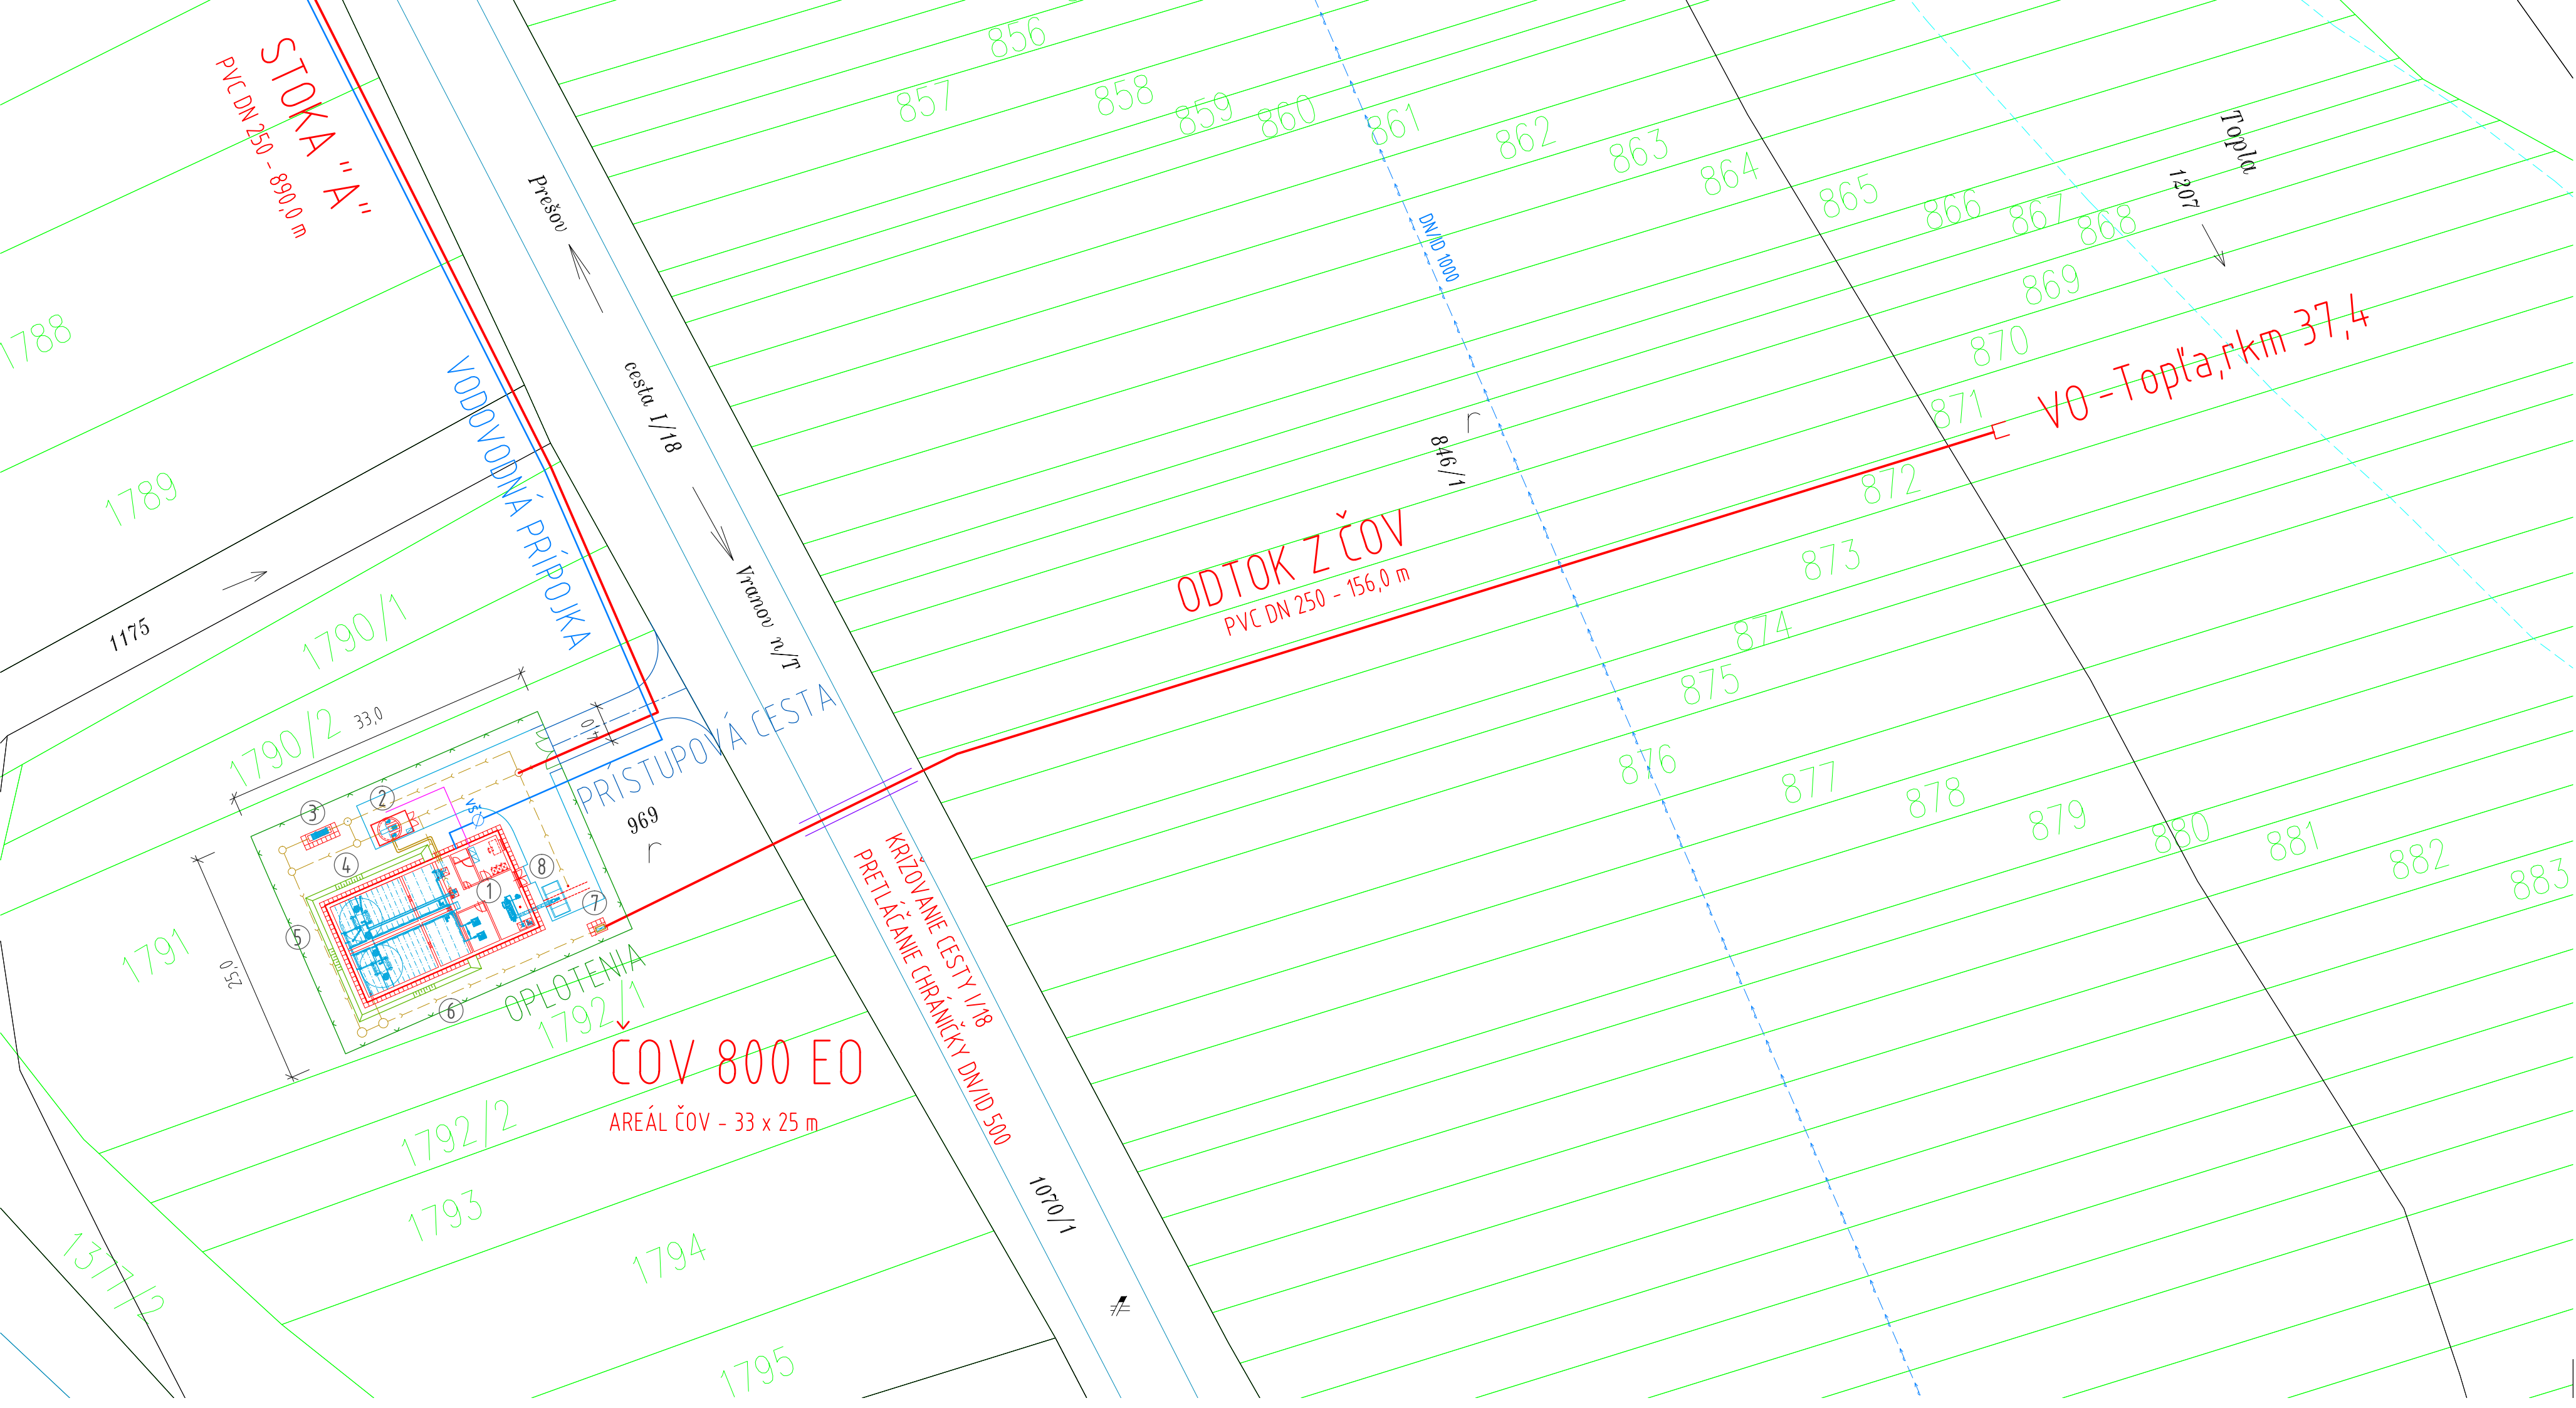

LEGENDA OBJEKTŮV ČOV

- ① OBJEKT BIOLOGICKÉHO ČISTENIA, PREVÁDZKOVÁ BUDOVA
- ② ČERPACIA STANICA, MECHANICKÉ PREDČISTENIE
- ③ HRABLICE NA OBTOKU ČOV
- ④ PREPOJOVACIE POTRUBIA
- ⑤ OBTOK ČOV
- ⑥ ODTOK Z ČOV
- ⑦ MERNÝ OBJEKT
- ⑧ SPEVNENÁ PLOCHA ČOV

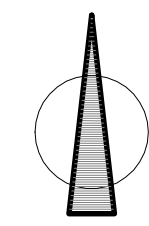

Ing. Marián Pekarovič
P-PROJEKT PLUS
mpekarovicplus@gmail.com

080 01 PREŠOV, BENDÍKOVA 10, tel. 0905494527

DOKUMENTÁCIA PRE ÚZEMNÉ ROZHODNUTIE
Kopírovanie a použitie pre iné účely môže byť len so súhlasom autora.

SADA Č.: 1 2 3 4 5 6

STAVEBNÍK:	Obec Čierne nad Topľou		Ing. Pekarovič Marián	SPRACOVATEL:	Ing. Marián Pekarovič P-PROJEKT PLUS Vykonávanie odbornej činnosti vo výstavbe: projektovanie vodohospodárskych stavieb
MIESTO STAVBY:	Čierne n/T	HL. INŽ. PROJEKTU:			
OKRES:	Vranou nad Topľou	ZODP. PROJEKTANT:		Ing. Pekarovič Marián	
KLASIFIKÁCIA STAVBY:	2223	VYPRACOVAL:		Ing. Pekarovič Marián	
STAVBA:				ČÍSLO ZÁKAZKY:	160/2018
Čierne nad Topľou – kanalizácia a ČOV				DÁTUM:	05.2018
				FORMÁT:	A4
				PROJEKTOVÁ DOKUMENTÁCIA:	DÚR
				MIERKA:	ČÍSLO PRÍLOHY:
STAVEBNÝ OBJEKT:	Obecný kanalizačný systém			1:500	B/3
PRÍLOHA:	SITUÁCIA ČOV				