


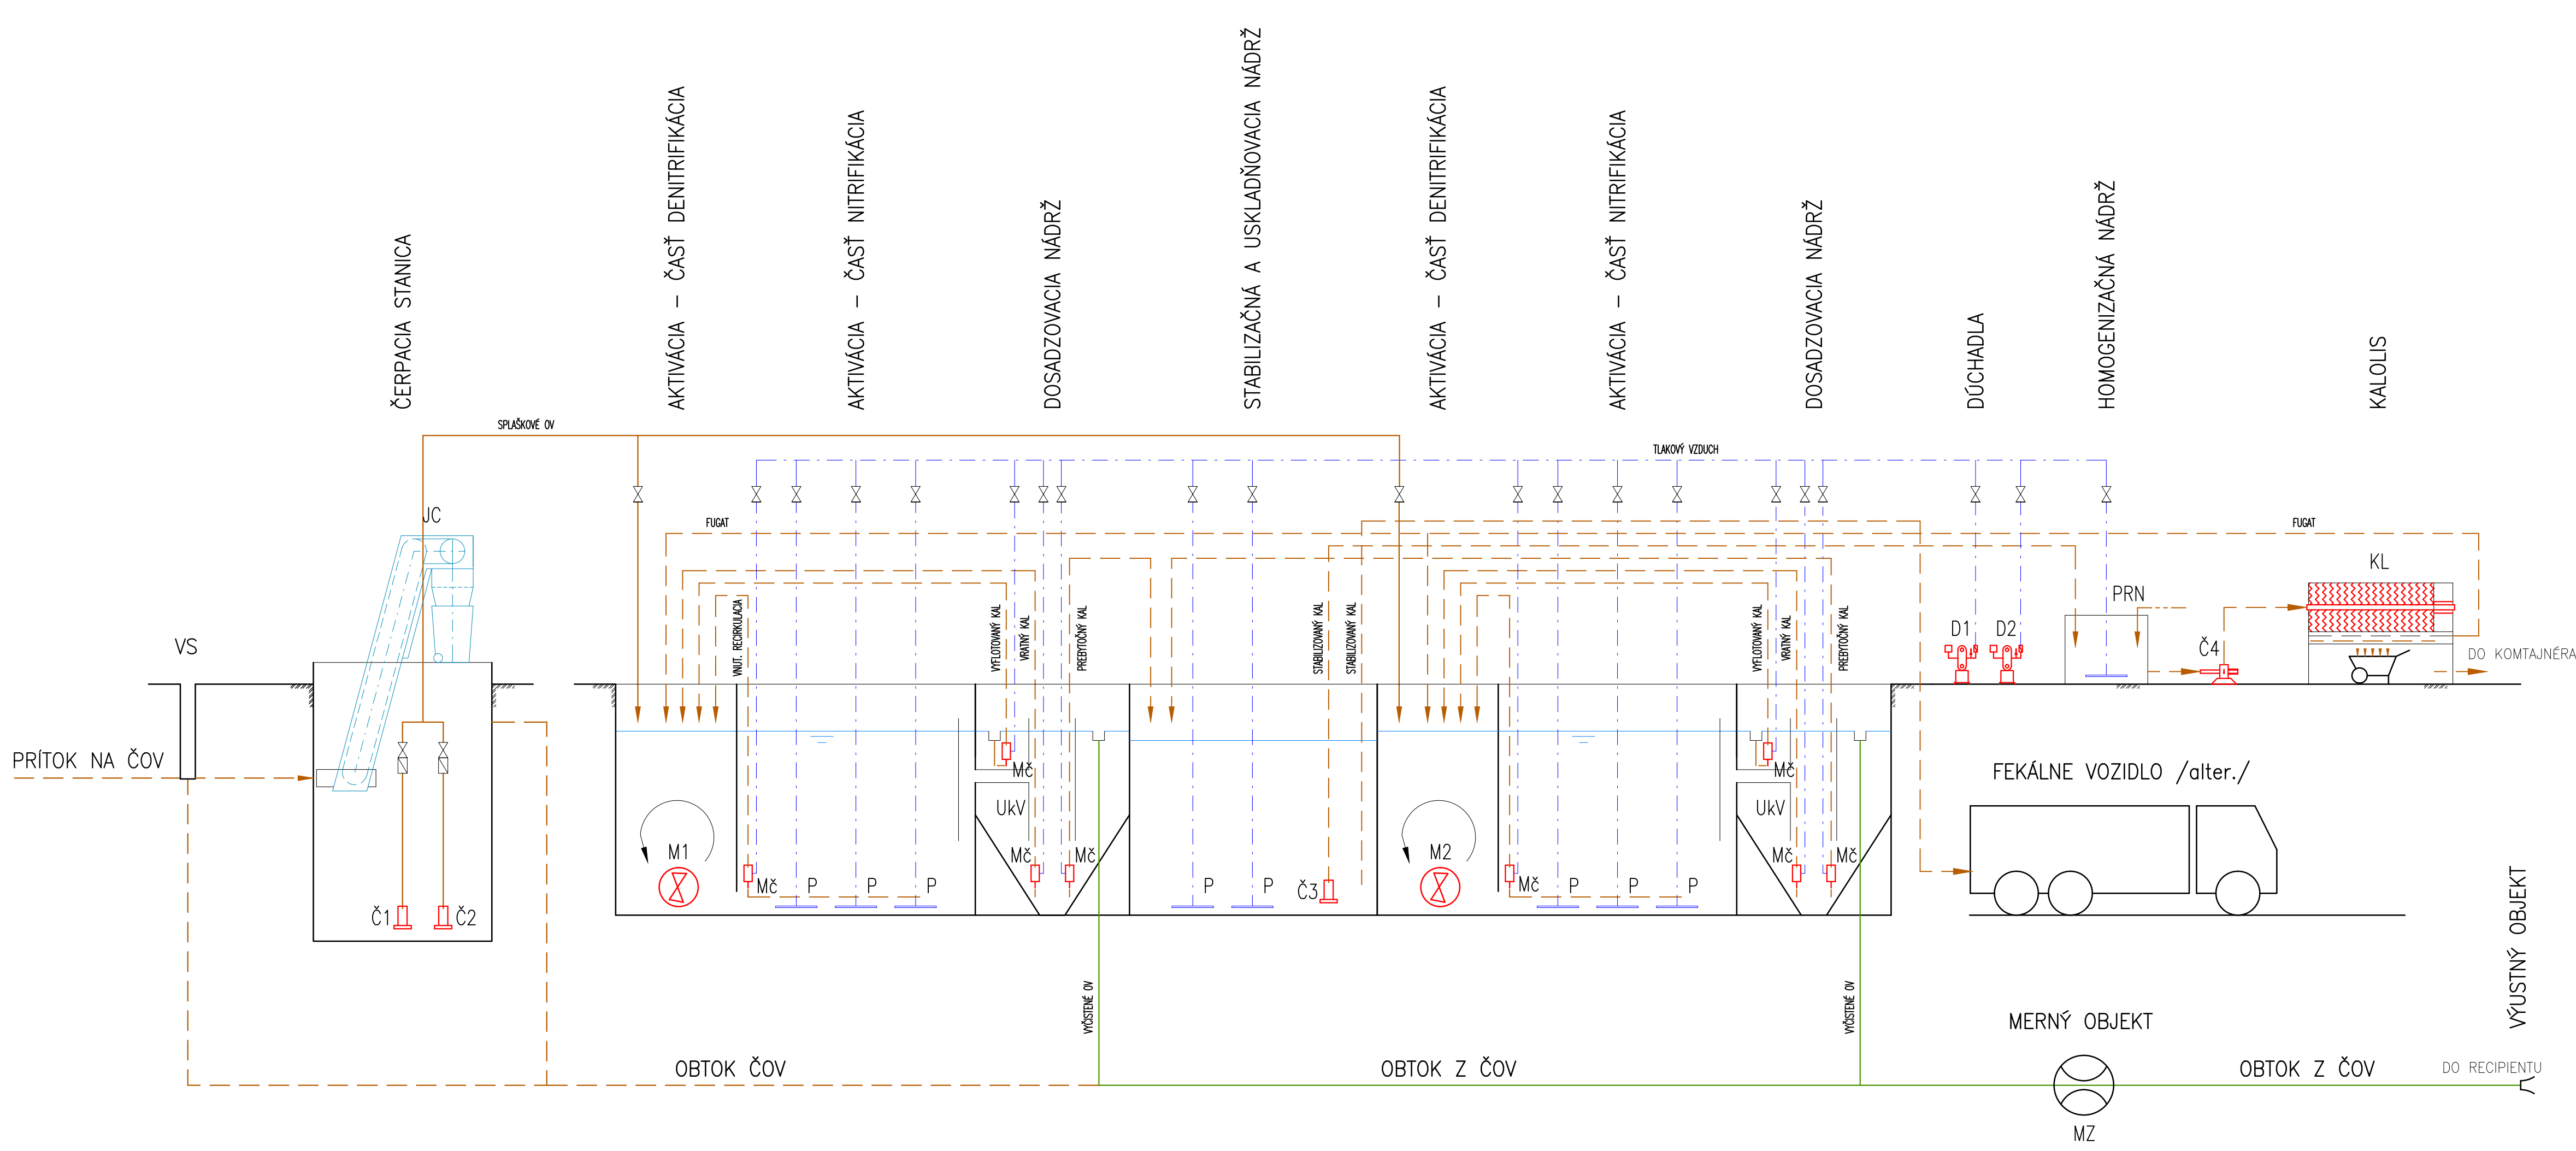

LEGENDA STROJOV

- HK – Hrablicový koš s navijákom 0,65 kW; 230 V
- Č1, Č2 – Čerpadlo FLYGT DP 3068.180 MT471/165; 7,0 m; 6,3 l/s; 1,5 kW; 400 V
- M1, M2 – Miešadlo FLYGT SR 4610.410 SJ; 0,75 kW; 400 V
- Mč – Mamutkové čerpadlo
- P – Prevzdušňovacie elememty
- UkV – Ukludňovací valec
- Č3 – Čerpadlo LOWARA DOMO 10T VX s pätkovým kolenom; 5,0 m; 4,8 l/s; 0,75 kW; 400 V
- D1, D2 – Duchadlo KUBÍČEK 3D28A–050; 2,37m3/min; 40kPa; 4,0 kW; 400V
- PRN – Nádrž ANDRITZ
- Č4 – Čerpadlo ANDRITZ NM 021 BY 02 S 12 B; 2,2 kW; 400 V
- KL – Komorový kalolis ANDRITZ 470/20
- MZ – Ultrazvukový prietokomer BADGER FLOW L206 s vyhodnocovacou jednotkou

Ing. Marián Pekarovič
P-PROJEKT PLUS
mpekarovicplus@gmail.com

080 01 PREŠOV, BENDÍKOVA 10, tel. 0905494527

DOKUMENTÁCIA PRE ÚZEMNÉ ROZHODNUTIE

Kopírovanie a použitie pre iné účely môže byť len so súhlasom autora.

SADA č.: 1 2 3 4 5 6

STAVEBNÍK:	Obec Čierne nad Topľou		Ing. Pekarovič Marián	SPRACOVATEL: Ing. Marián Pekarovič P-PROJEKT PLUS Vykonávanie odbornej činnosti vo výstavbe: projektovanie vodohospodárskych stavieb	
MIESTO STAVBY:	Čierne n/T	HL. INŽ. PROJEKTU:			
OKRES:	Vranou nad Topľou	ZODP. PROJEKTANT:			
KLASIFIKÁCIA STAVBY:	2223	VYPRACOVAL:			
STAVBA:				ČÍSLO ZÁKAZY:	160/2018
Čierne nad Topľou – kanalizácia a ČOV				DÁTUM:	05.2018
				FORMAT:	A4
STAVEBNÝ OBJEKT:				PROJEKTOVÁ DOKUMENTÁCIA:	DÚR
Príloha: Obecný kanalizačný systém				MIERKA:	ČÍSLO PRÍLOHY:
TECHNOLOGICKÁ SCHÉMA ČOV					B/4