






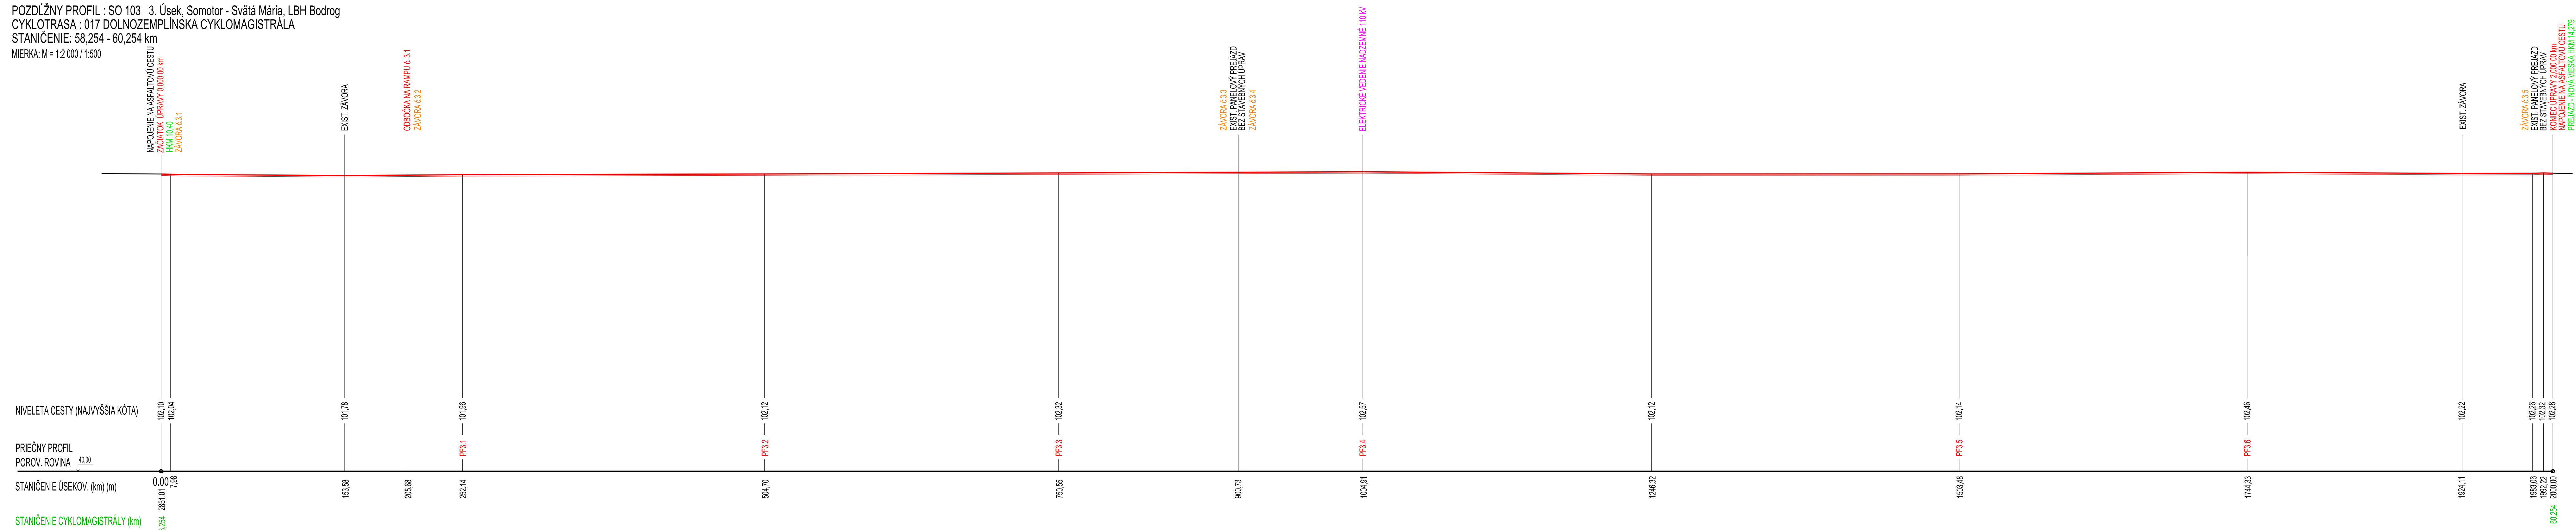

POVRCH EXISTUJÚCEHO TERÉNU KATASTER	POŠKODENÁ ASFALTOVÁ CESTA NA KORUNE HRÁDZE		POŠKODENÁ ASFALTOVÁ CESTA NA KORUNE HRÁDZE		POŠKODENÁ ASFALTOVÁ CESTA NA KORUNE HRÁDZE		POŠKODENÁ ASFALTOVÁ CESTA NA KORUNE HRÁDZE		POŠKODENÁ ASFALTOVÁ CESTA NA KORUNE HRÁDZE		POŠKODENÁ ASFALTOVÁ CESTA NA KORUNE HRÁDZE	
	VEČ	ZEMPLÍN	ZEMPLÍN	ZEMPLÍN	ZEMPLÍN	NOVÁ VIESKA	NOVÁ VIESKA	NOVÁ VIESKA	ZEMPLÍN	ZEMPLÍN	ZEMPLÍN	ZEMPLÍN

POZDĽŽNY PROFIL : SO 103 3. Úsek, Somotor - Svätá Mária, LBH Bodrog  
CYKLOTRASA : 017 DOLNOZEMPLÍNSKA CYKLOMAGISTRÁLA  
STANIČENIE : 58,254 - 60,254 km  
MIERKA : M = 1:2 000 / 1:500



2			
1			
0			
Revízia:	Dátum:	Vydal:	Schválil:
<b>INVESTOR</b>  <b>KOŠICKÝ SAMOSPRÁVNÝ KRAJ</b>		<b>KOŠICKÝ SAMOSPRÁVNÝ KRAJ</b>	
Projektová organizácia:  <b>BURSA s.r.o.</b>	Partizánska cesta 70 974 01 Banská Bystrica	Telefón a fax: 048 - 4142303 E-mail: bursa@bursa.sk	
Vypracoval: Ing. Gabriel Faško 	Zodpovedný projektant: Ing. Gabriel Faško 	Kontroloval: Ing. Rastislav Haraga 	H I P: Ing. Matúš Bursa 
Akcia : <b>Cyklotrasy po hrádzach          Kického kraja - Hrádz          riek Bodrog a Latorica 1. etapa</b>	Miesto:	Zemplín	
	Formát	7 A4	
	Dátum	02. 2025	
	Stupeň	PS	
	Č. zákazky	721-10-34024	
Objekt : SO 103 3. Úsek, Somotor - Svätá Mária, LBH Bodrog	Mierka	Číslo prílohy	
Názov prílohy:	Pozdĺžny profil cyklotrasy - úsek č.3 1:2 000 / 1:500		E.3.3