


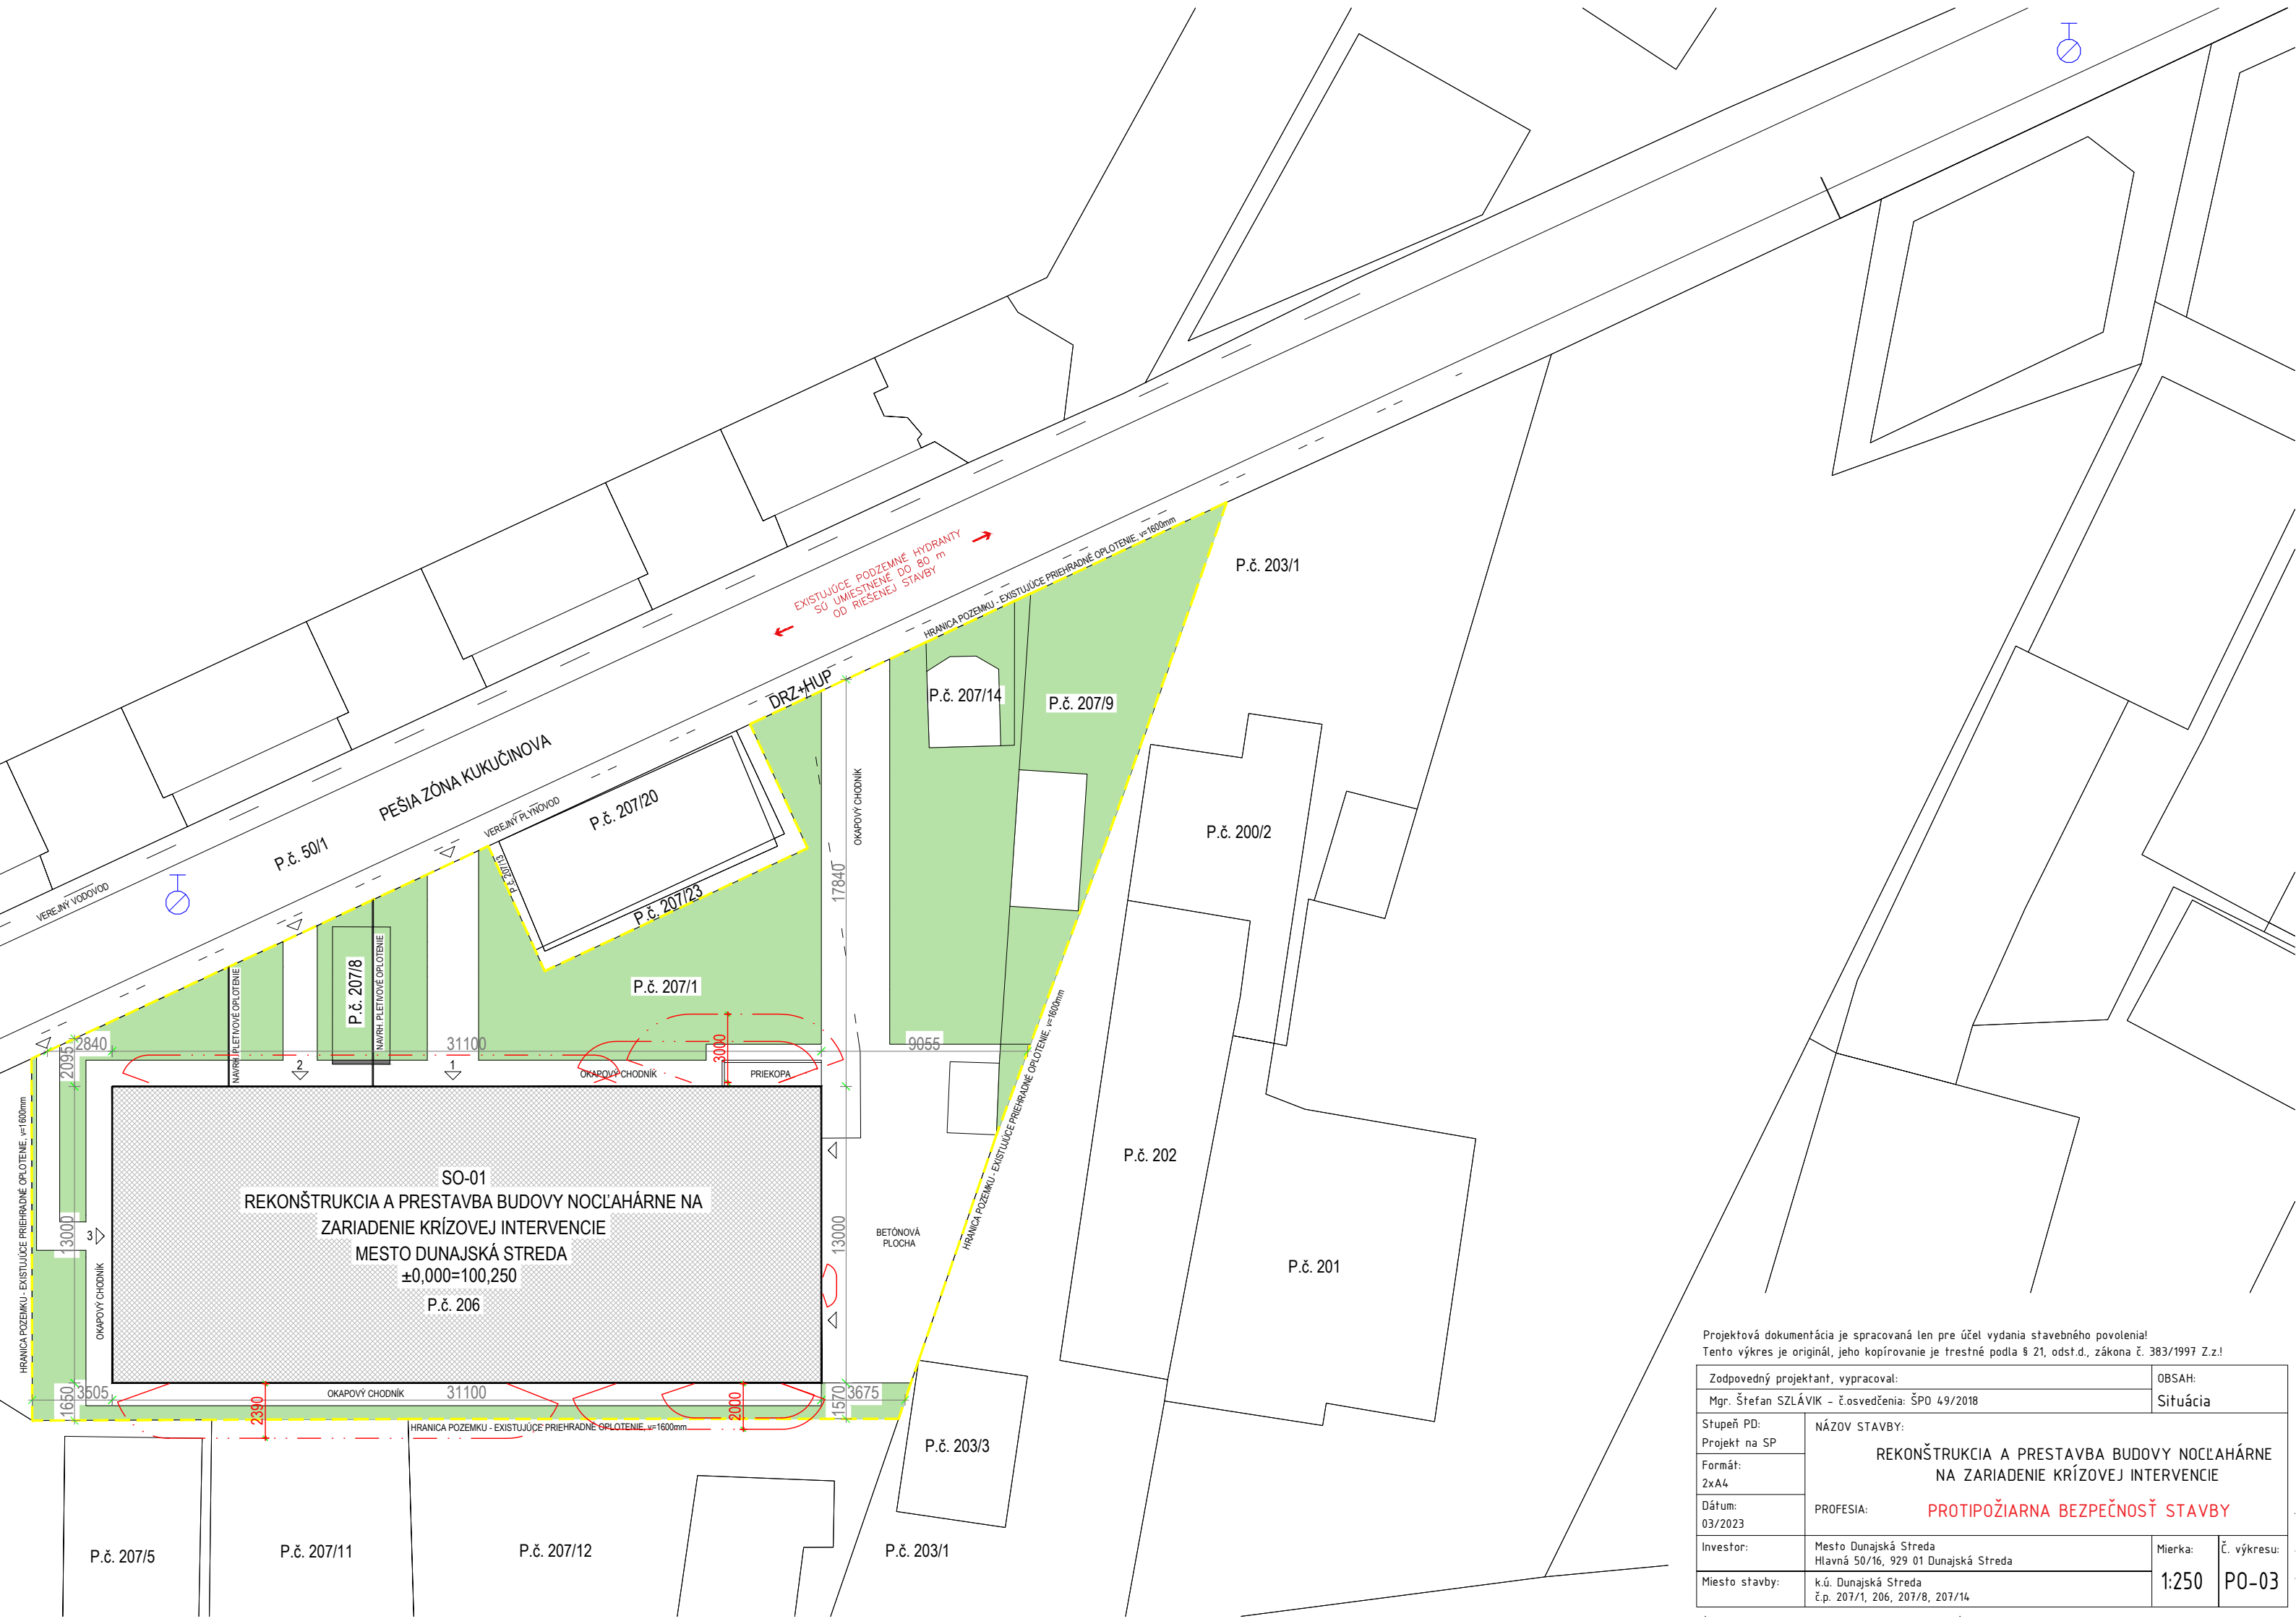

Projektová dokumentácia je spracovaná len pre účel vydania stavebného povolenia!
Tento výkres je originál, jeho kopírovanie je trestné podľa § 21, odst.d., zákona č. 383/1997 Z.z.!

Zodpovedný projektant, vypracoval:		OBSAH:	
Mgr. Štefan SZLÁVIK – č.osvedčenia: ŠPO 49/2018		Situácia	
Stupeň PD:	NÁZOV STAVBY: REKONŠTRUKCIA A PRESTAVBA BUDOVY NOČLAHÁRNE NA ZARIADENIE KRÍZOVEJ INTERVENCIE		
Projekt na SP			
Formát: 2xA4			
Dátum: 03/2023	PROFESIA:	PROTIPOŽIARNA BEZPEČNOSŤ STAVBY	
Investor:	Mesto Dunajská Streda Hlavná 50/16, 929 01 Dunajská Streda	Mierka:	č. výkresu:
Miesto stavby:	k.ú. Dunajská Streda č.p. 207/1, 206, 207/8, 207/14	1:250	P0-03