


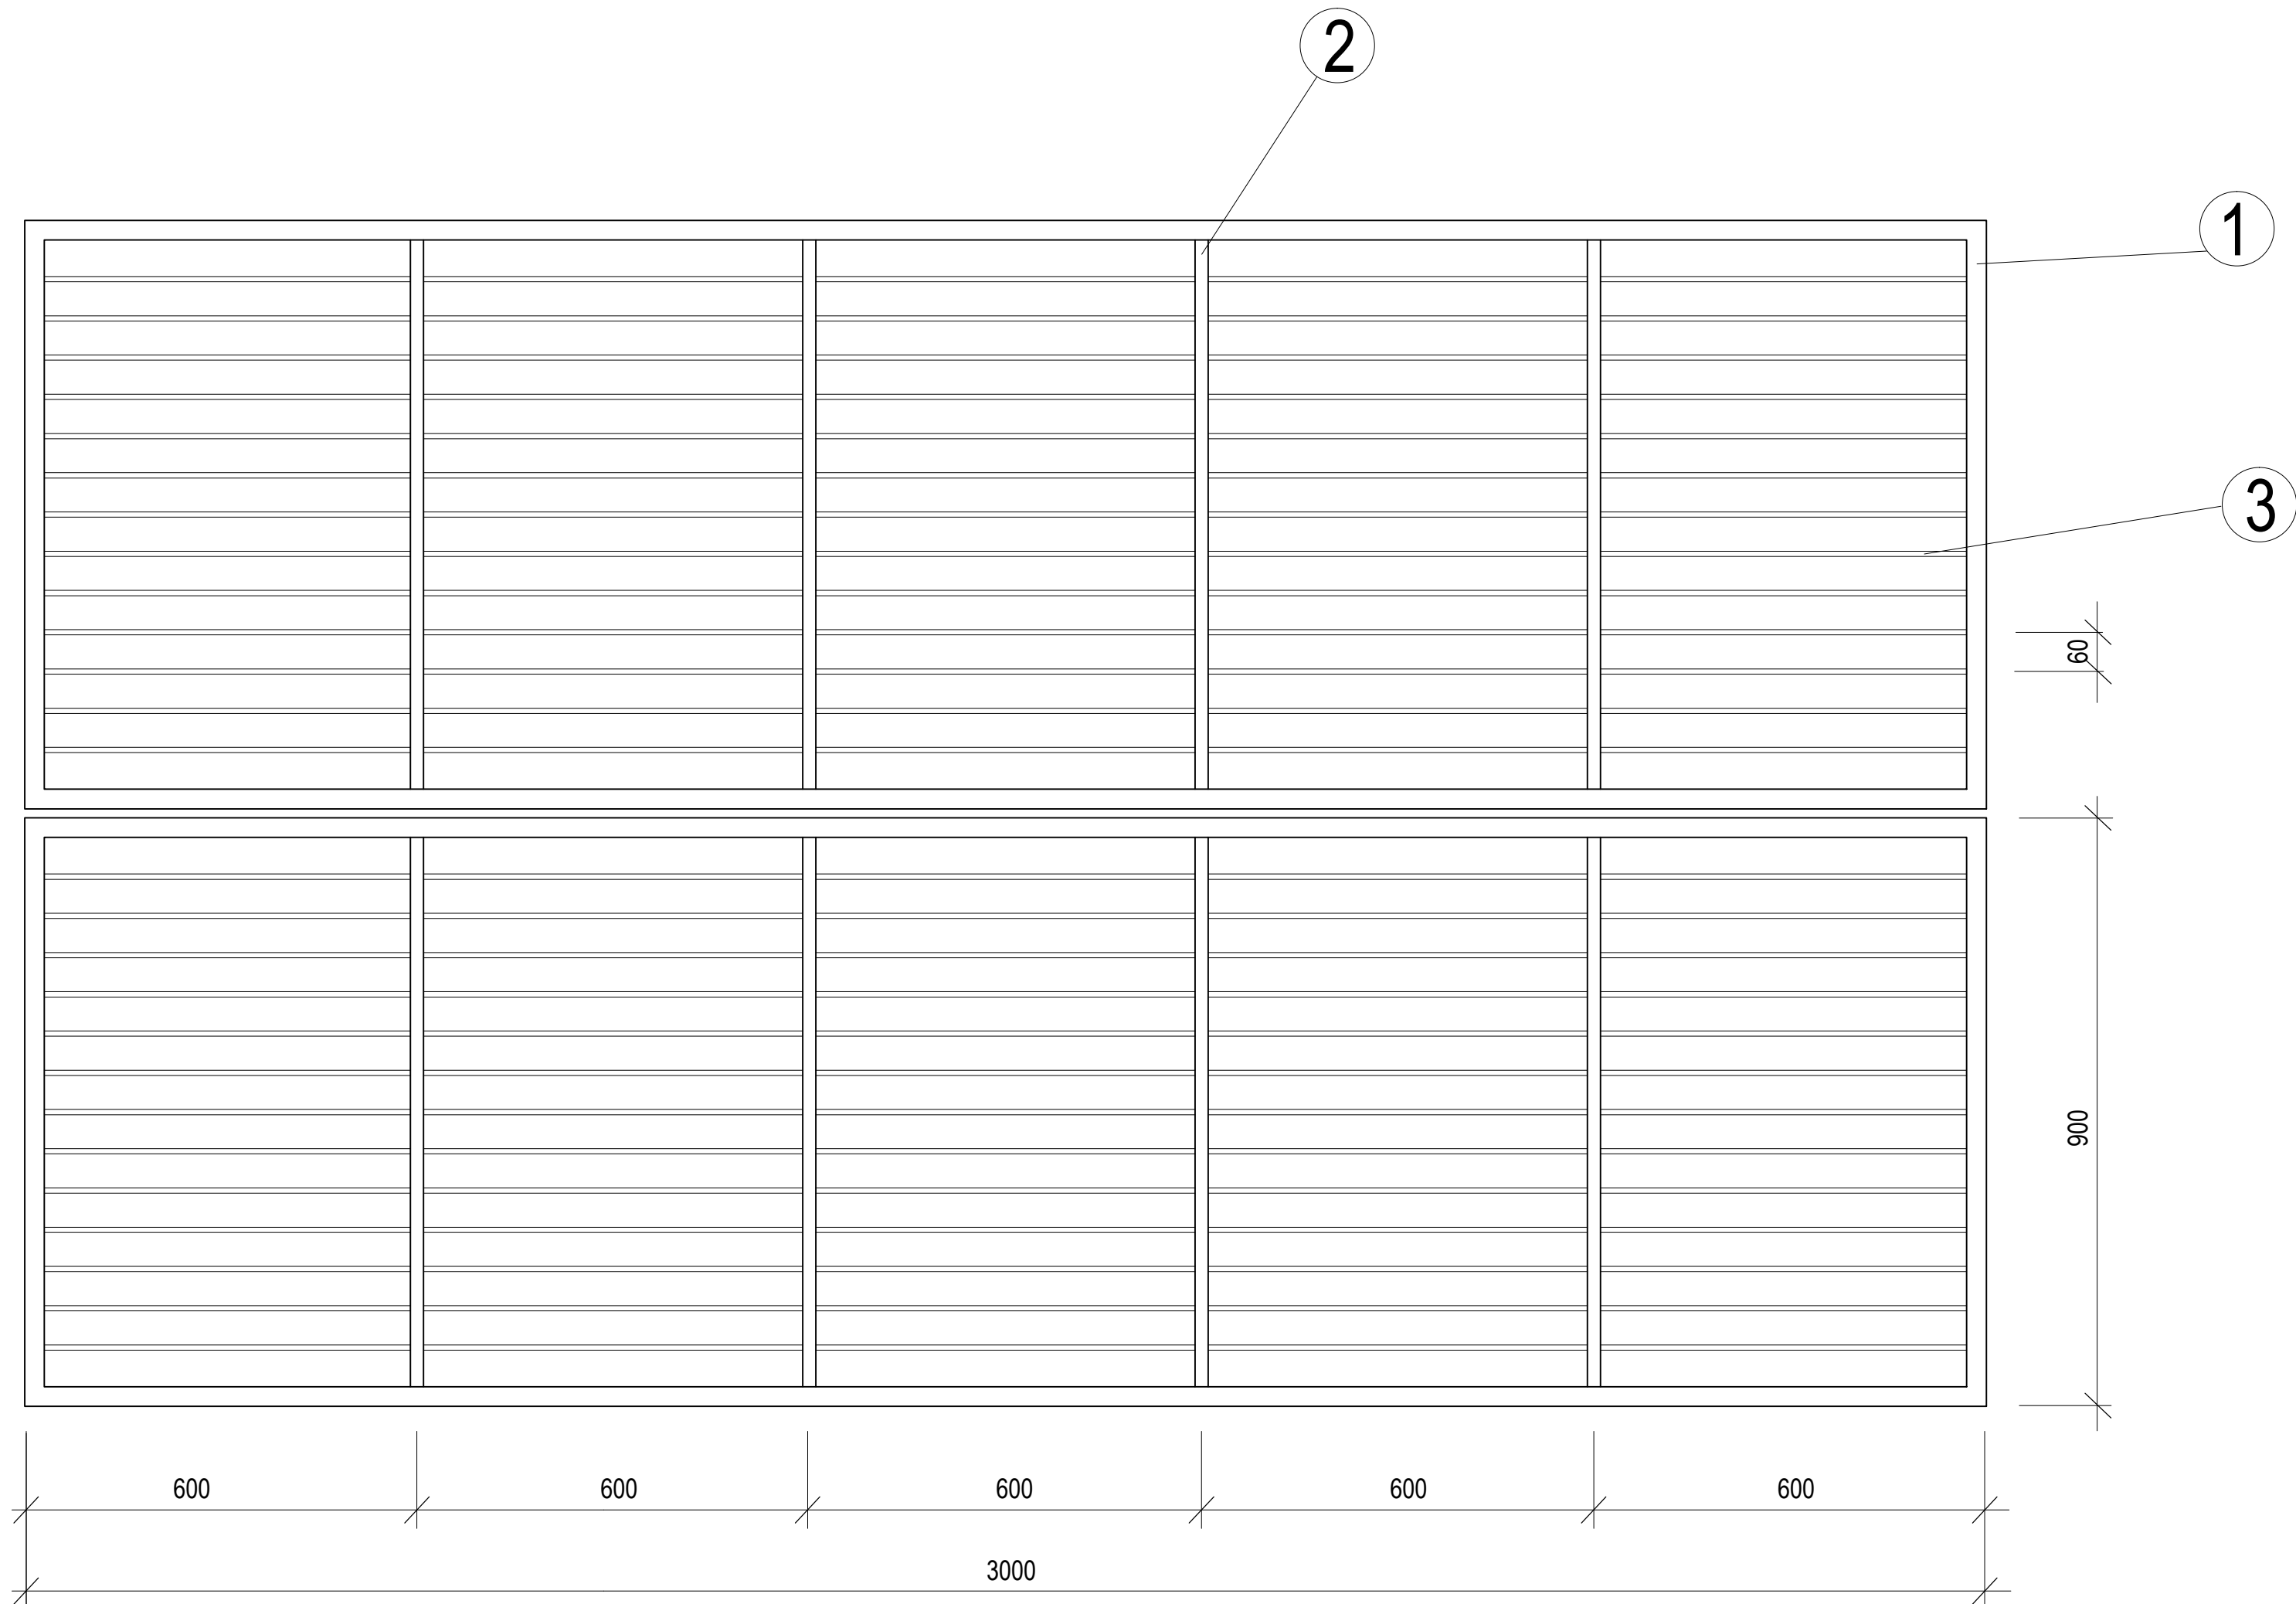

VÝKAZ NEREZOVÉHO MATERIÁLU			
Pol.	Názov a označenie nerezového materiálu	Množstvo	Hmotnosť v kg
1	Jäkl profil 30x30x2,0 mm	15,60 m	21,87
2	Jäkl profil 20x20x2,0 mm	7,20 m	10,08
3	Tyčová oceľ DN 8 mm	78,00 m	49,95

1

Hlavný inžinier projektu	Ing. Peter Elek, Aut. Ing.	AKVA CONSULT S.R.O. 929 01 DUNAJSKÁ STREDA, LETIŠTNÁ 61 TEL.: 031/5524296, FAX : 031/5515913 	
Zodpovedný projektant	Ing. Peter Elek, ml.		
Kreslil	Ing. Peter Elek ml.		
Objednávateľ	Obec Holice na Ostrove		
Miesto stavby	k.ú. Pôšfa		
Názov stavby		Dátum	marec 2020
HOLICE NA OSTROVE - ROZŠÍRENIE GRAVITAČNEJ STOKOVEJ SIETE		Stupeň projektu	projekt pre SP
		Formát	3 x A4
		Mierka	1 : 10
		Číslo výkresu	
Názov prílohy		D12	
ZÁMOČNÍCKE VÝROBKY - MREŽA NA VTOKU DO KPČS			