
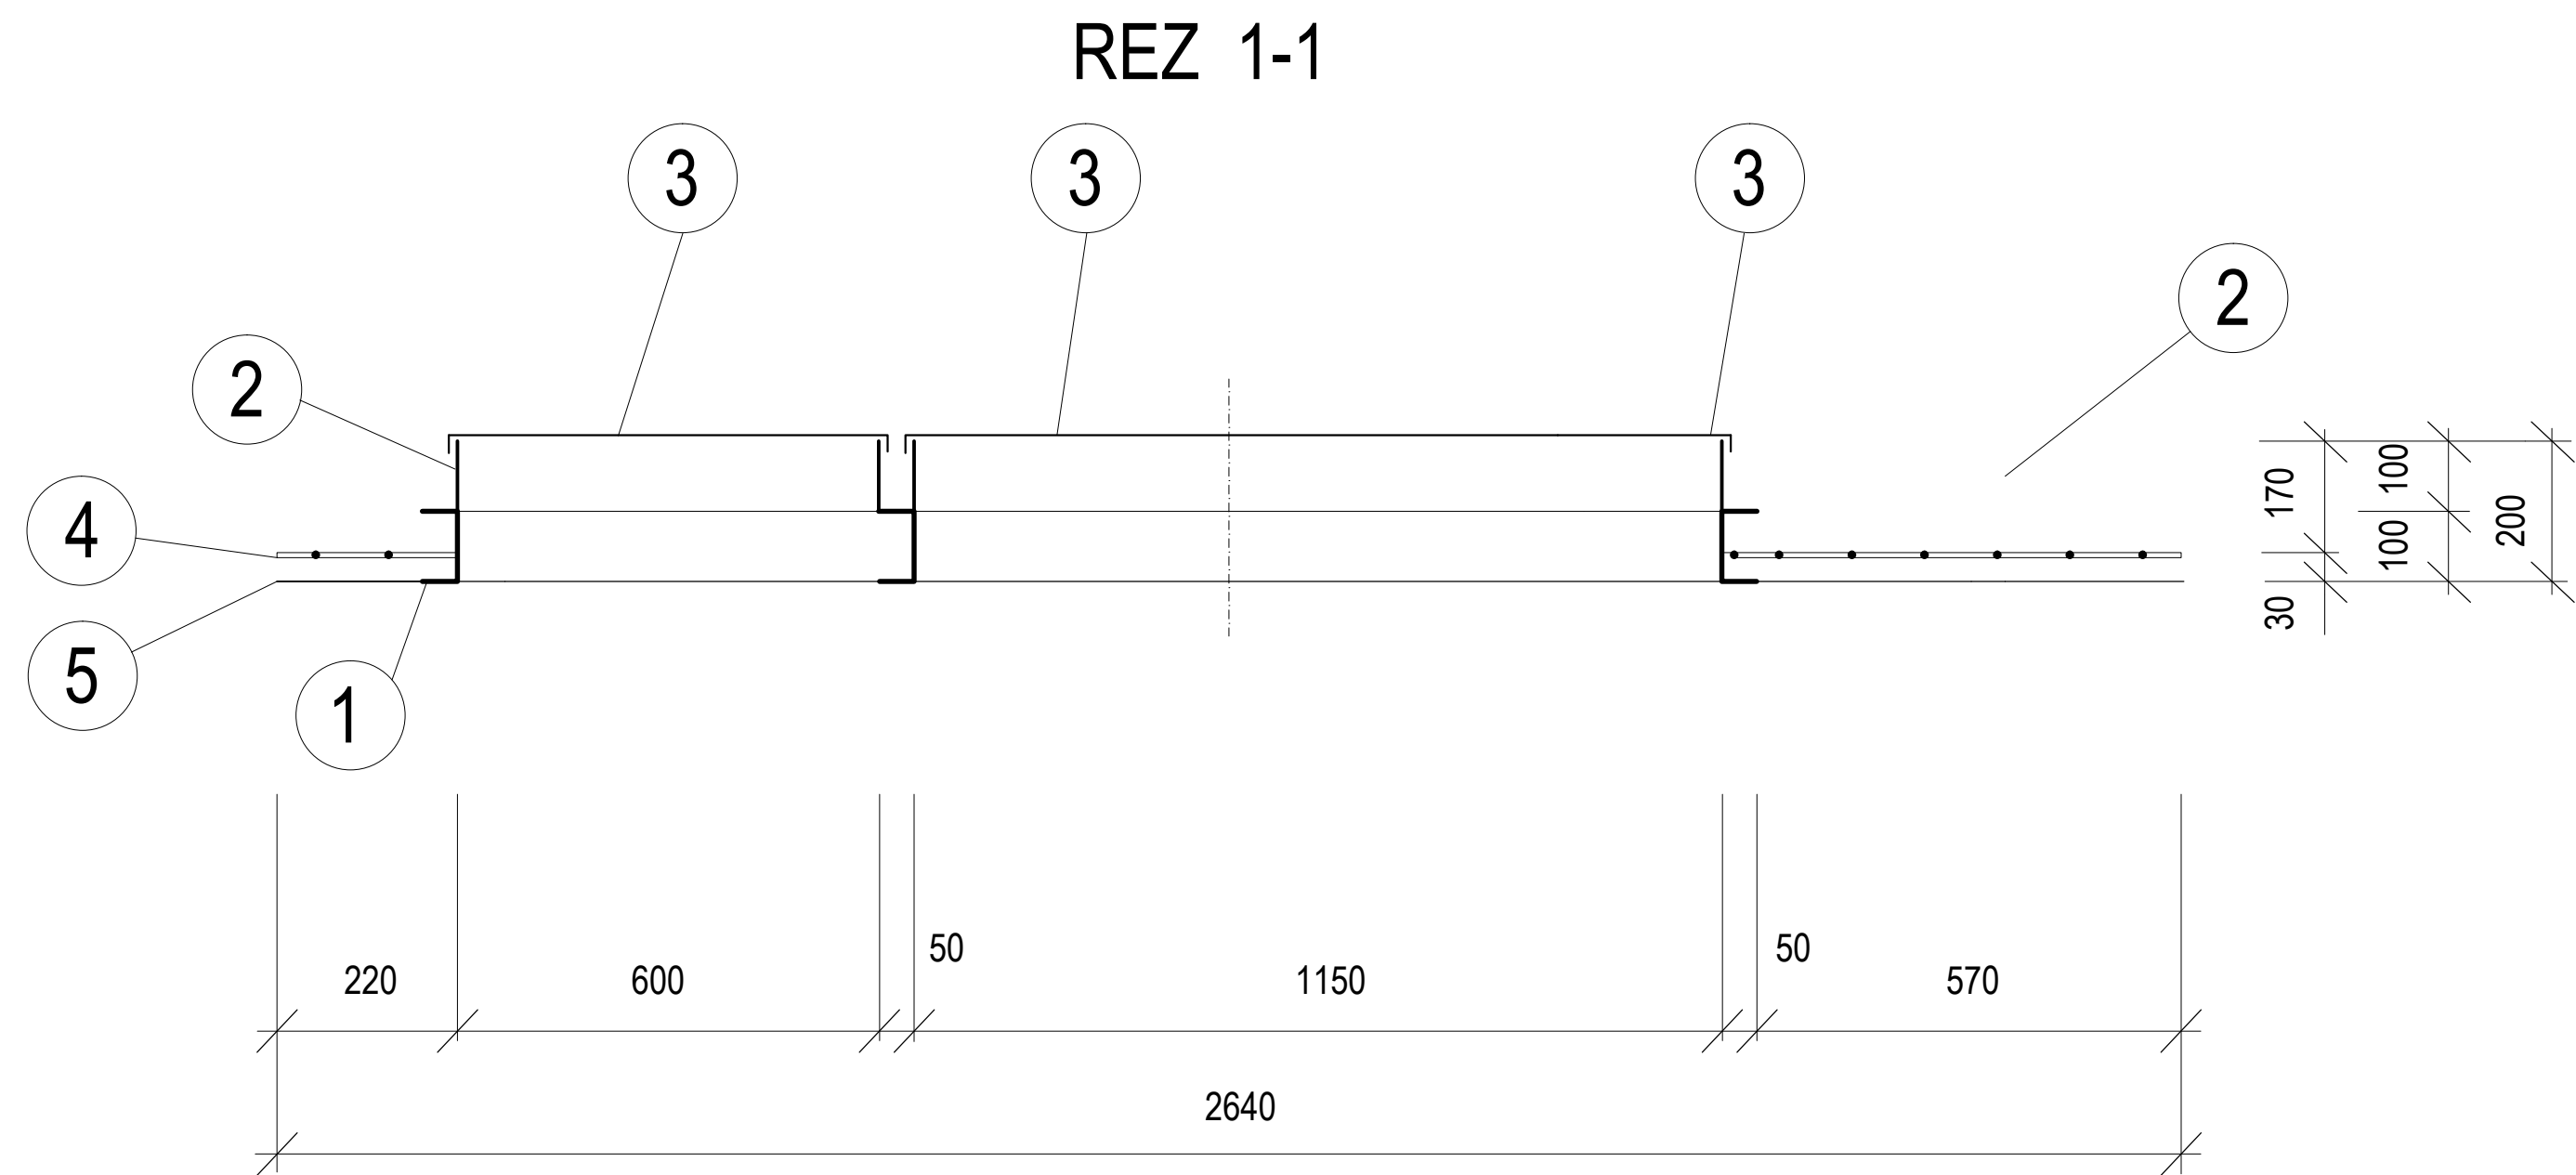


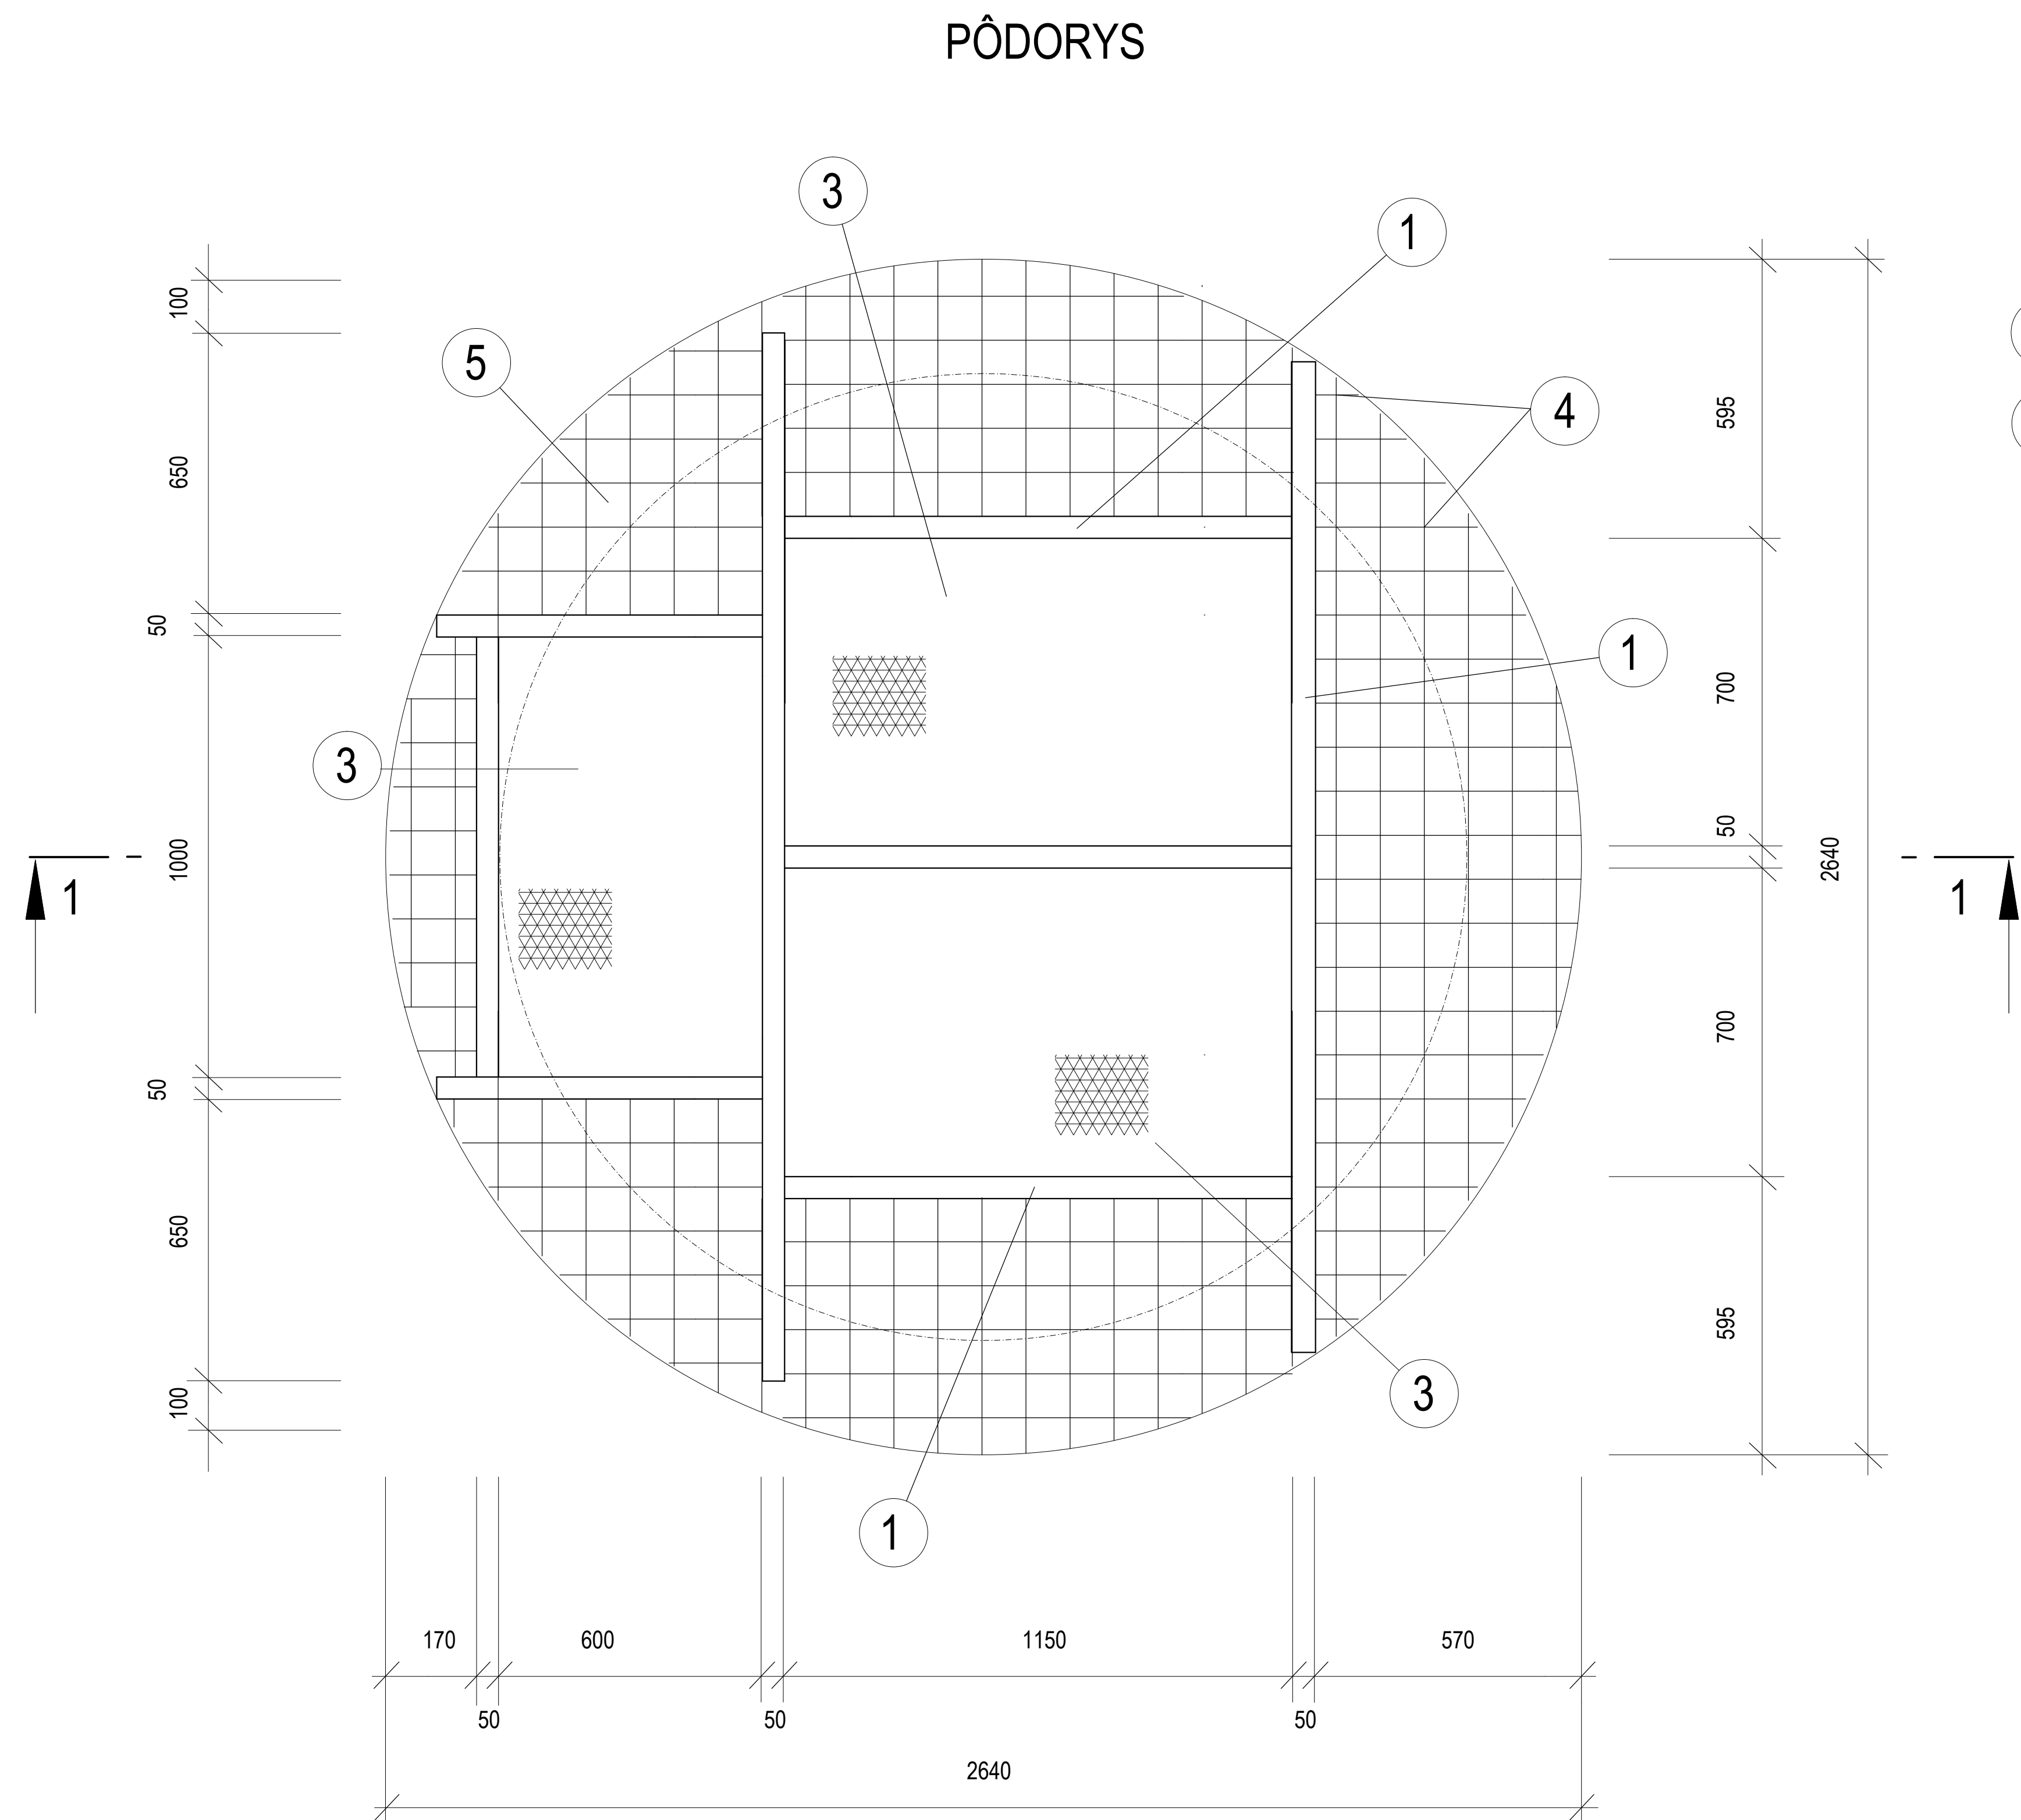

VÝKAZ MATERIÁLU			
POL.	NÁZOV A ROZMERY MATERIÁLU	MNOŽSTVO	HMOTNOSŤ (KG)
1	TYČ PRIEREZU U H = 100 mm	13,50 m	143,10
2	TYČ PLOCHÁ ROZMEROV 100 x 5 mm	10,00 m	39,30
3	PLECH VZOROVANÝ HR. 5 mm	2,60 m²	173,90
4	ZVÁRANÁ SIEŤ DO BETÓNU 8/8 x 100/100	4,60 m²	40,20
5	PLECH VALCOVANÝ HR. 2,0 mm	4,60 m²	72,20
			468,70

Hlavný inžinier projektu	Ing. Peter Elek, Aut. Ing.	 AKVA CONSULT S.R.O. 929 01 DUNAJSKÁ STREDA, LETIŠTNÁ 61 TEL.: 031/5524296, FAX: 031/5515913	
Zodpovedný projektant	Ing. Peter Elek, ml.		
Kreslil	Ing. Peter Elek ml.		
Objednávateľ	Obec Holice na Ostrove		
Miesto stavby	k.ú. Póšfa		
Názov stavby		Dátum	marec 2020
HOLICE NA OSTROVE - ROZŠÍRENIE GRAVITAČNEJ STOKOVEJ SIETE		Stupeň projektu	projekt pre SP
		Formát	8 x A4
		Mierka	1 : 10
		Číslo výkresu	
Názov prílohy		D13	
ZÁMOČNÍCKE VÝROBKY - STROP KPČS			