



ČESLICOVÝ KOŠ

POHĽAD ČELNÝ

REZ A - A

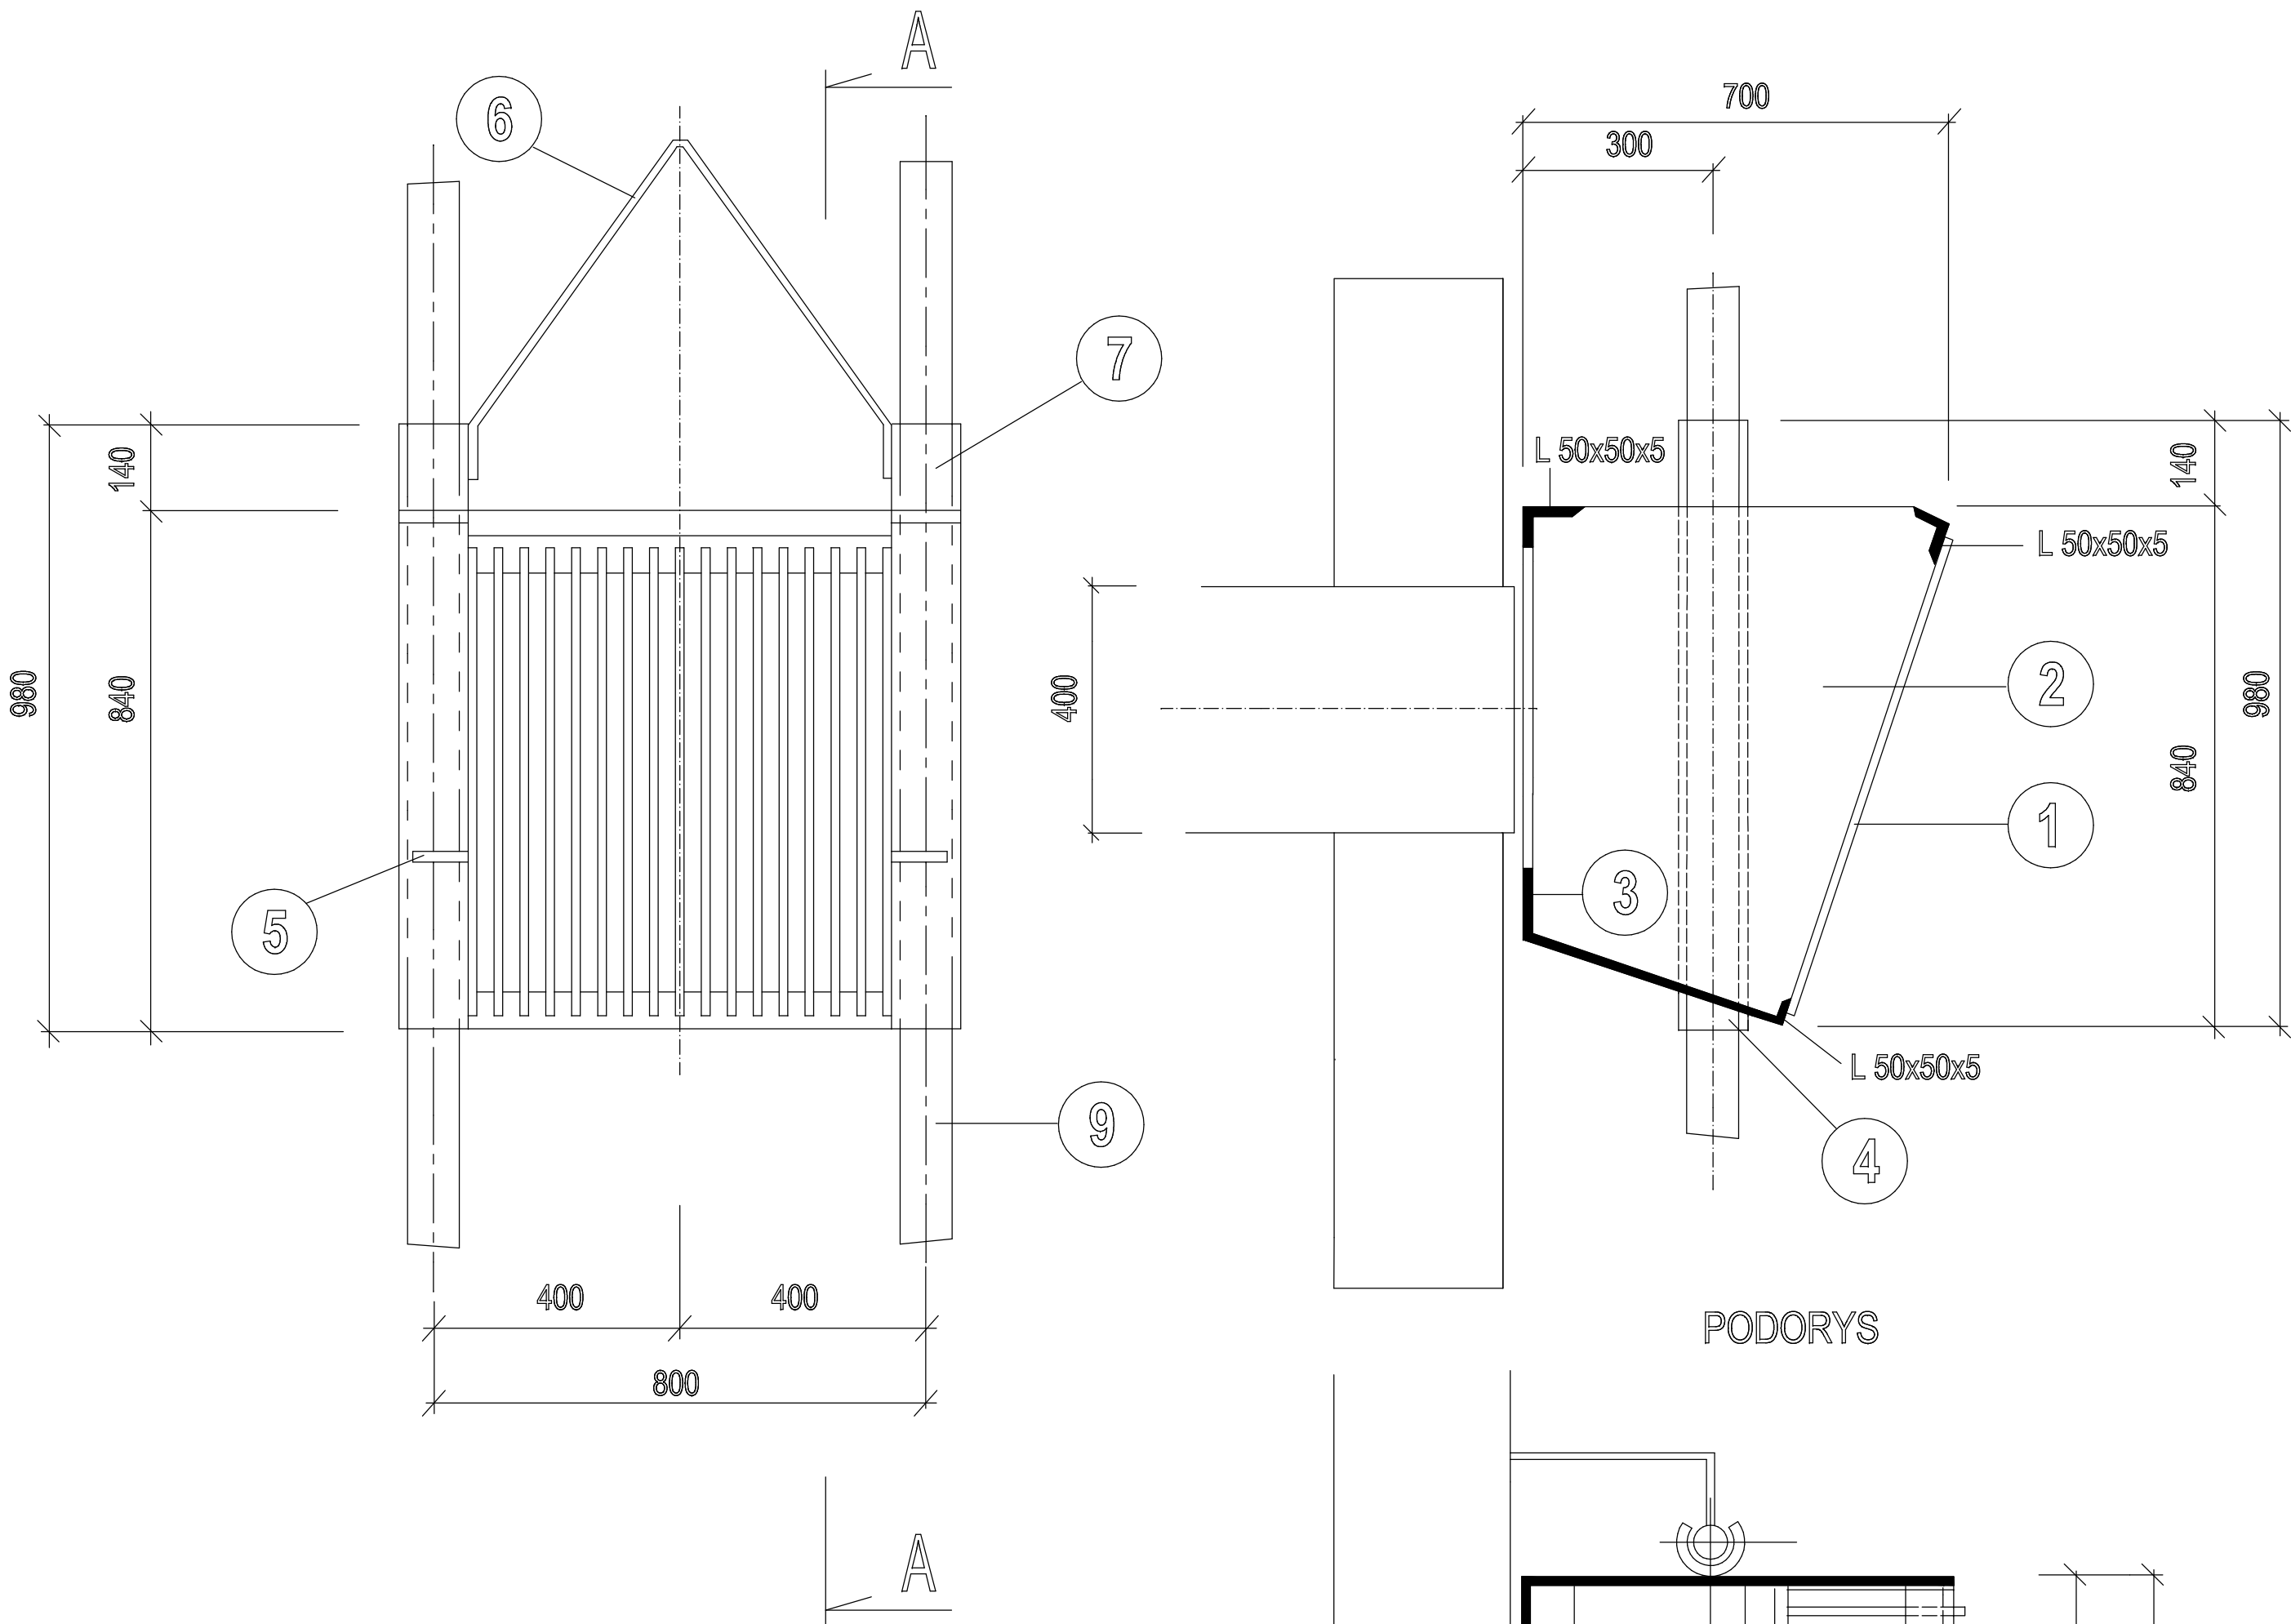

PODORYS

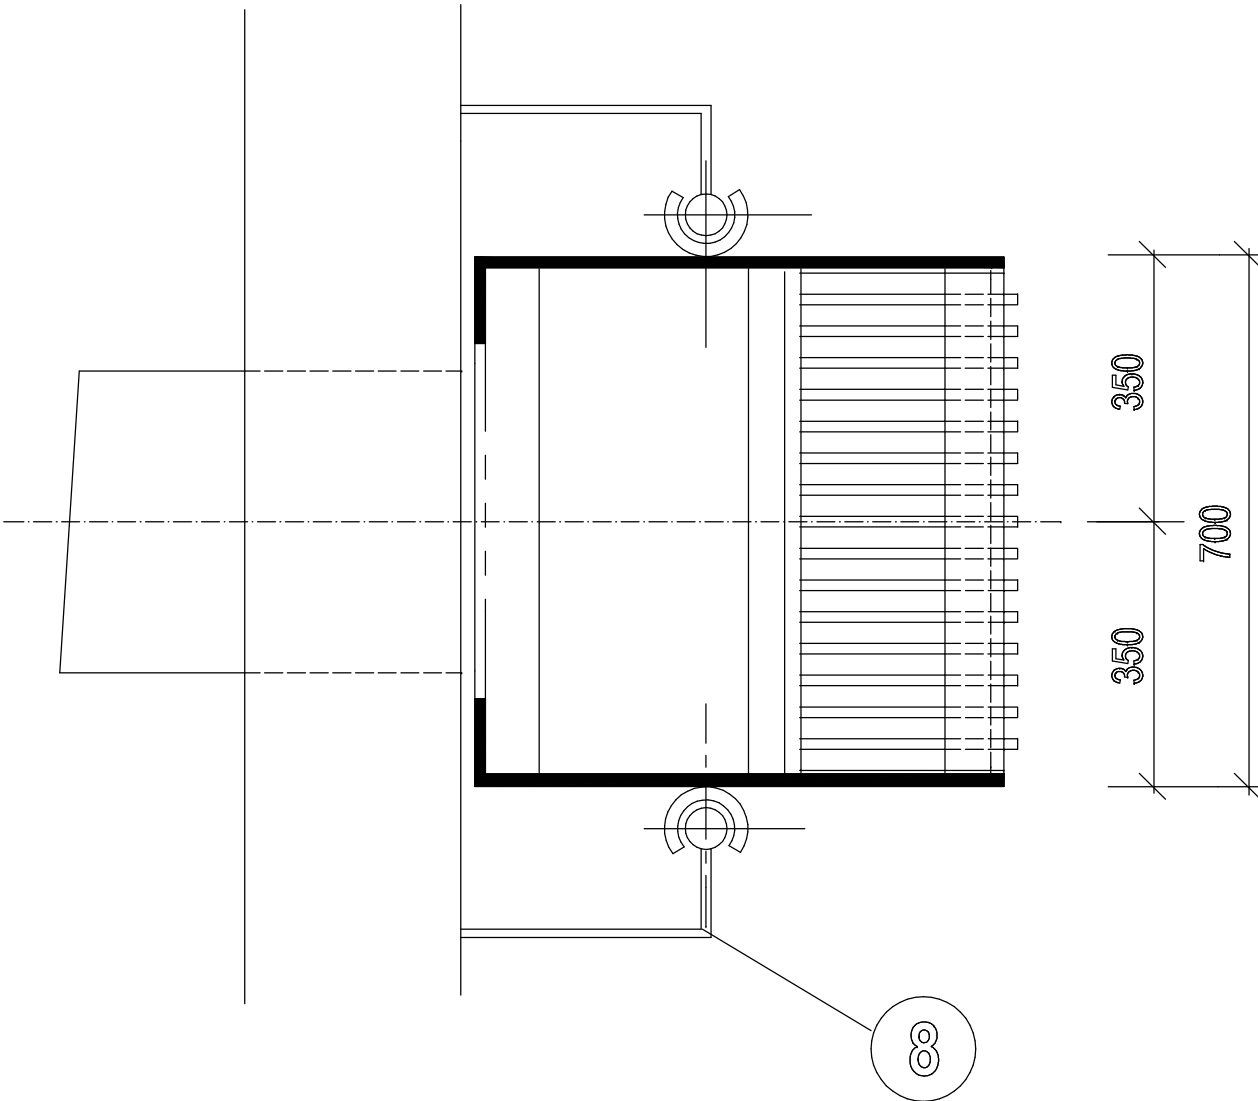

VÝKAZ MATERIÁLU

Pol.	Názov a označenie	ks	Dĺžka v (m)		Hmotnosť v (kg)	
			1 ks	Spolu	kg/m	Spolu
1	Oceľová tyč DN 15 mm	11	0,84	9,24	0,82	7,58
2	Oceľový plech 6x700x840	2	0,59	1,18 m2	14,13	16,67
3	Oceľový plech 6x550x710	1	0,39	0,39 m2	12,00	4,69
4	Tyč L 50x50x5	3	0,98	2,94	1,83	5,38
5	Tyč 45x5	4	0,22	0,88	0,39	0,34
6	Tyč 30x8	1	0,85	0,85	1,80	1,36
7	Oceľová rúra DN 70x6	2	0,70	1,40	9,63	13,48
8	Tyč L 50x50x6	8	0,35	2,80	1,56	4,37
9	Oceľová rúra DN 60,3x4	2	8,0	16	5,55	88,80
						142,67

PROJEKTOVANIE, VÝSTAVBA VODOVODOV a KANALIZÁCIÍ				ProEnvi s. r. o., Sándora Petöfiho 4628/31 929 01 Dunajská Streda	
Zodp. projektant: Ing. Rácz	Vypracoval: Ing. Rácz	Investor: Obec Holice Pósfu 151, 930 34 Holice	Stupeň	PS	
AKCIA: ROZŠÍRENIE VEREJNEJ KANALIZÁCIE V OBCI HOLICE			Dátum	október 2020	
			Formát	6 x A4	
			Mierka	M 1 : 10	
PRÍLOHA: Kanalizačná ZČS – zámočnícke práce II.			Č. prílohy:	24	Paré číslo: