



Rez 1-1

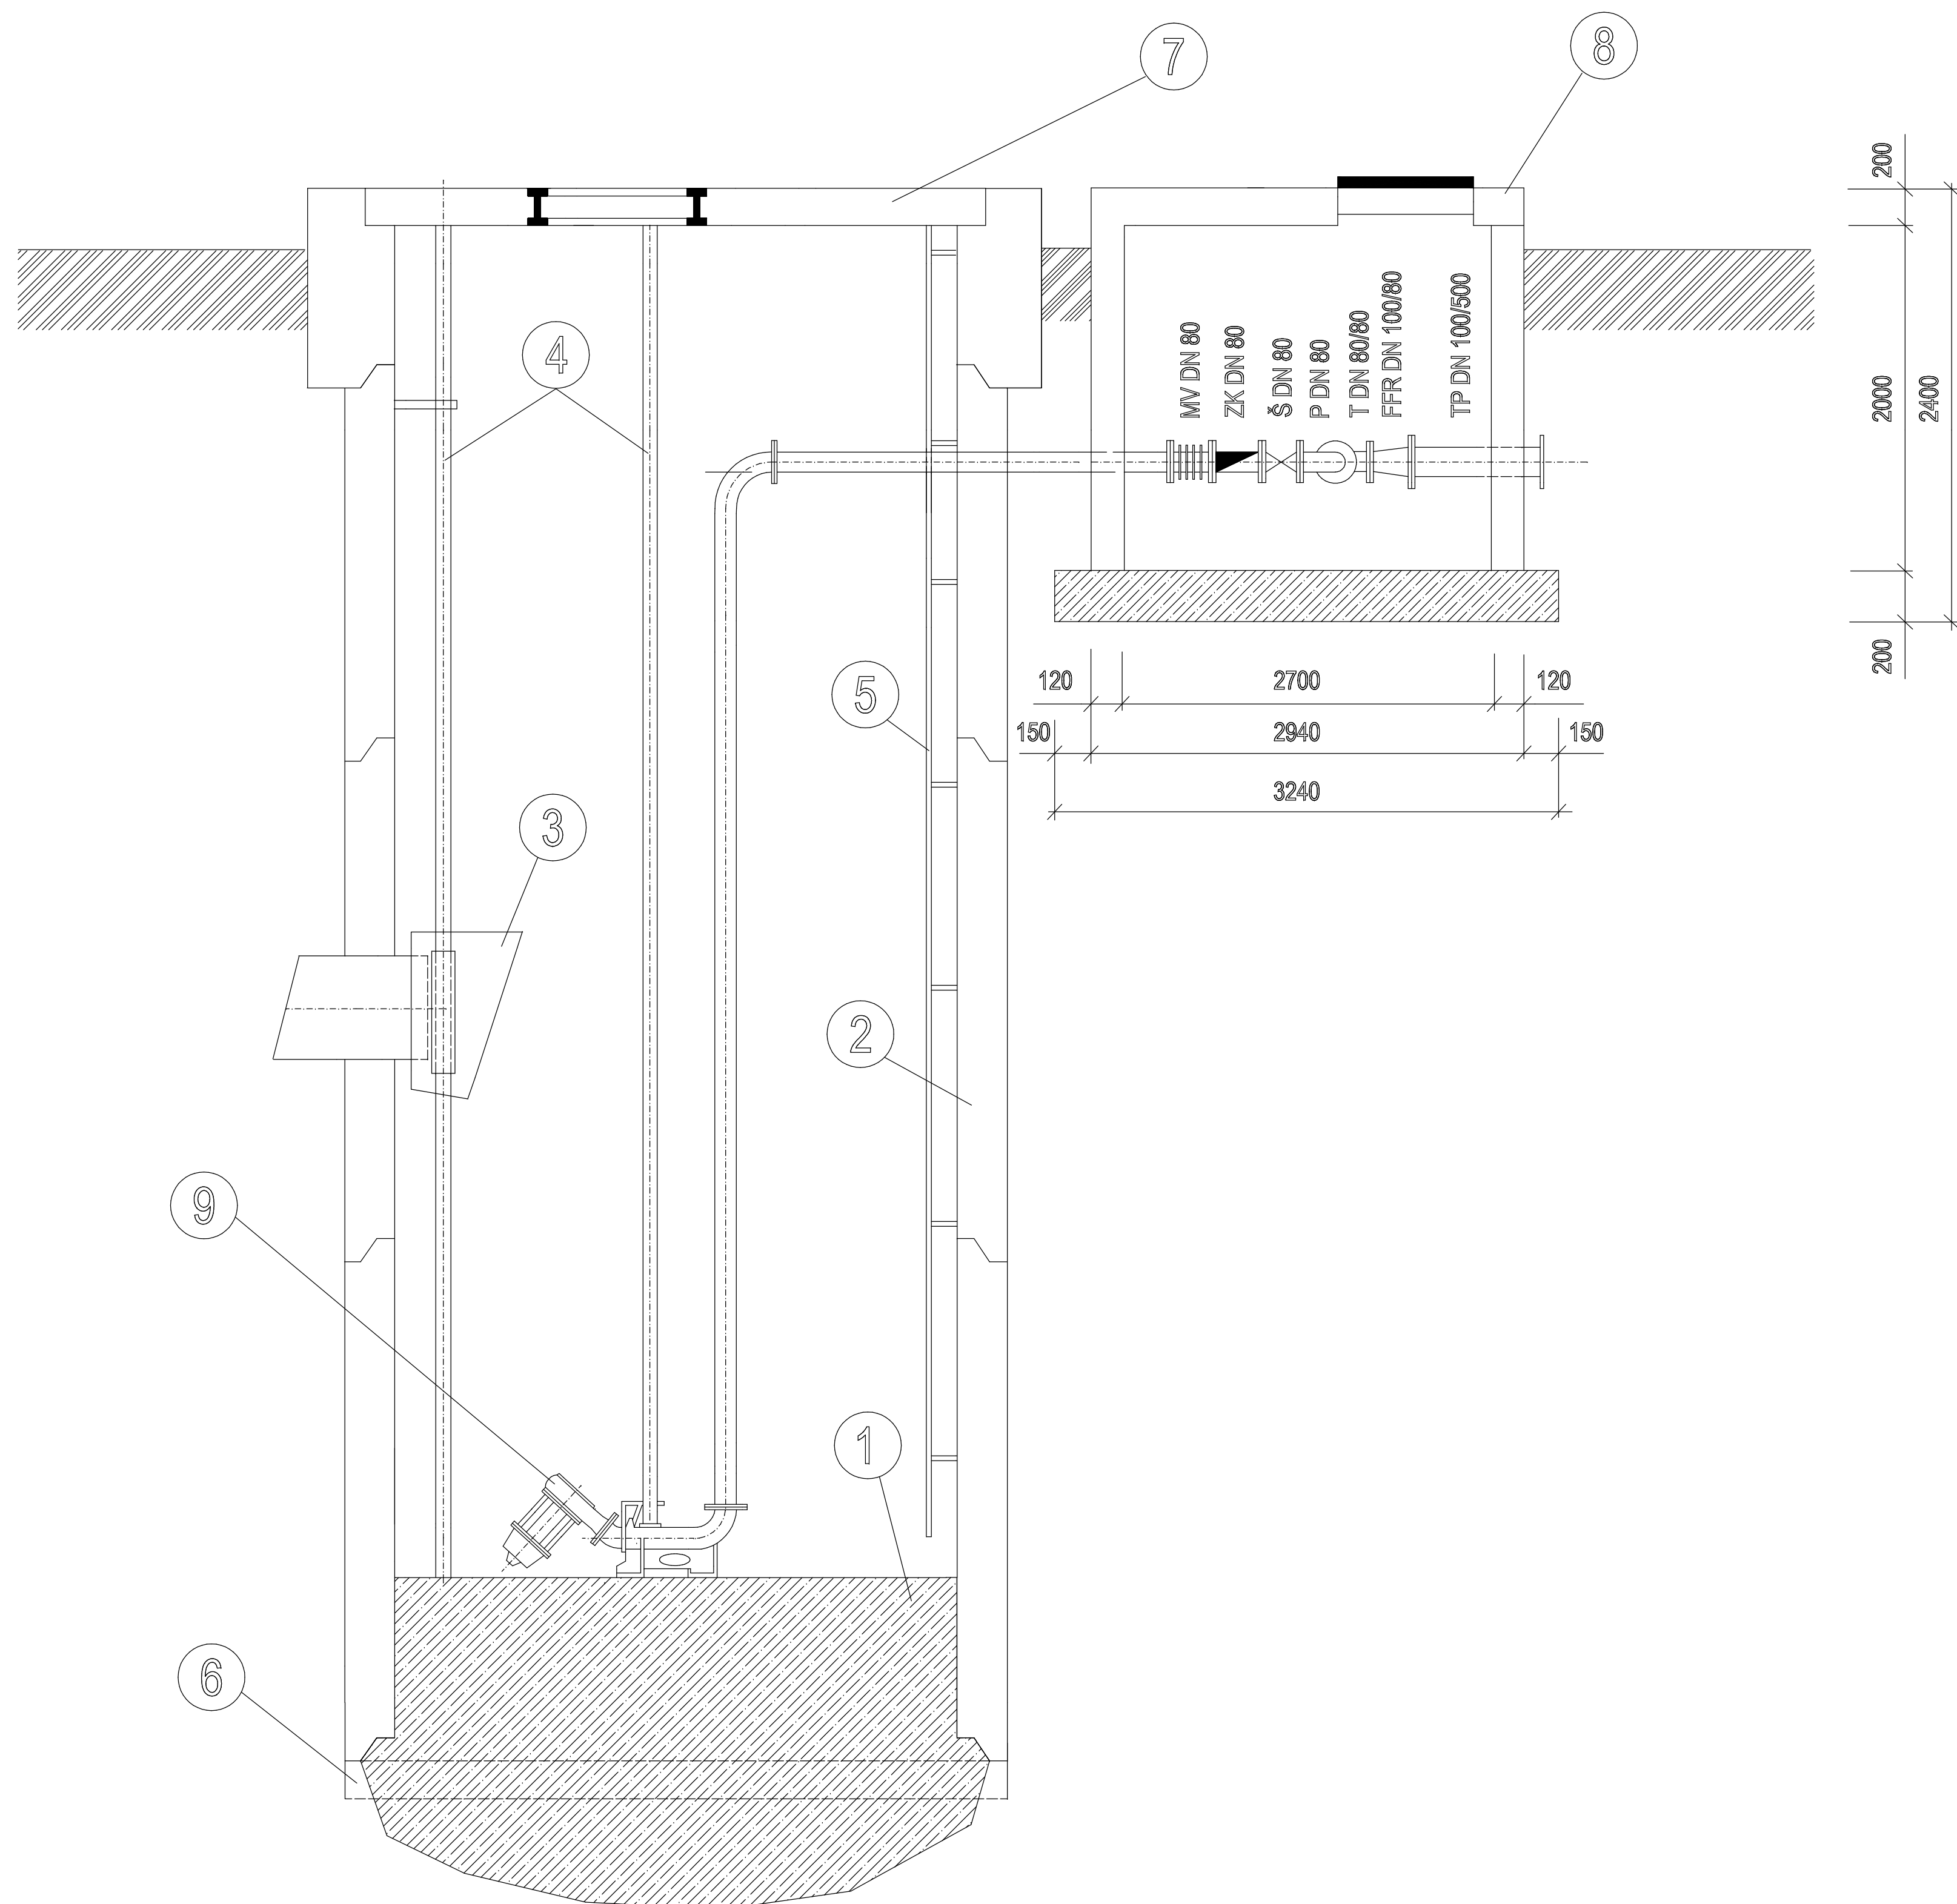

Podorys

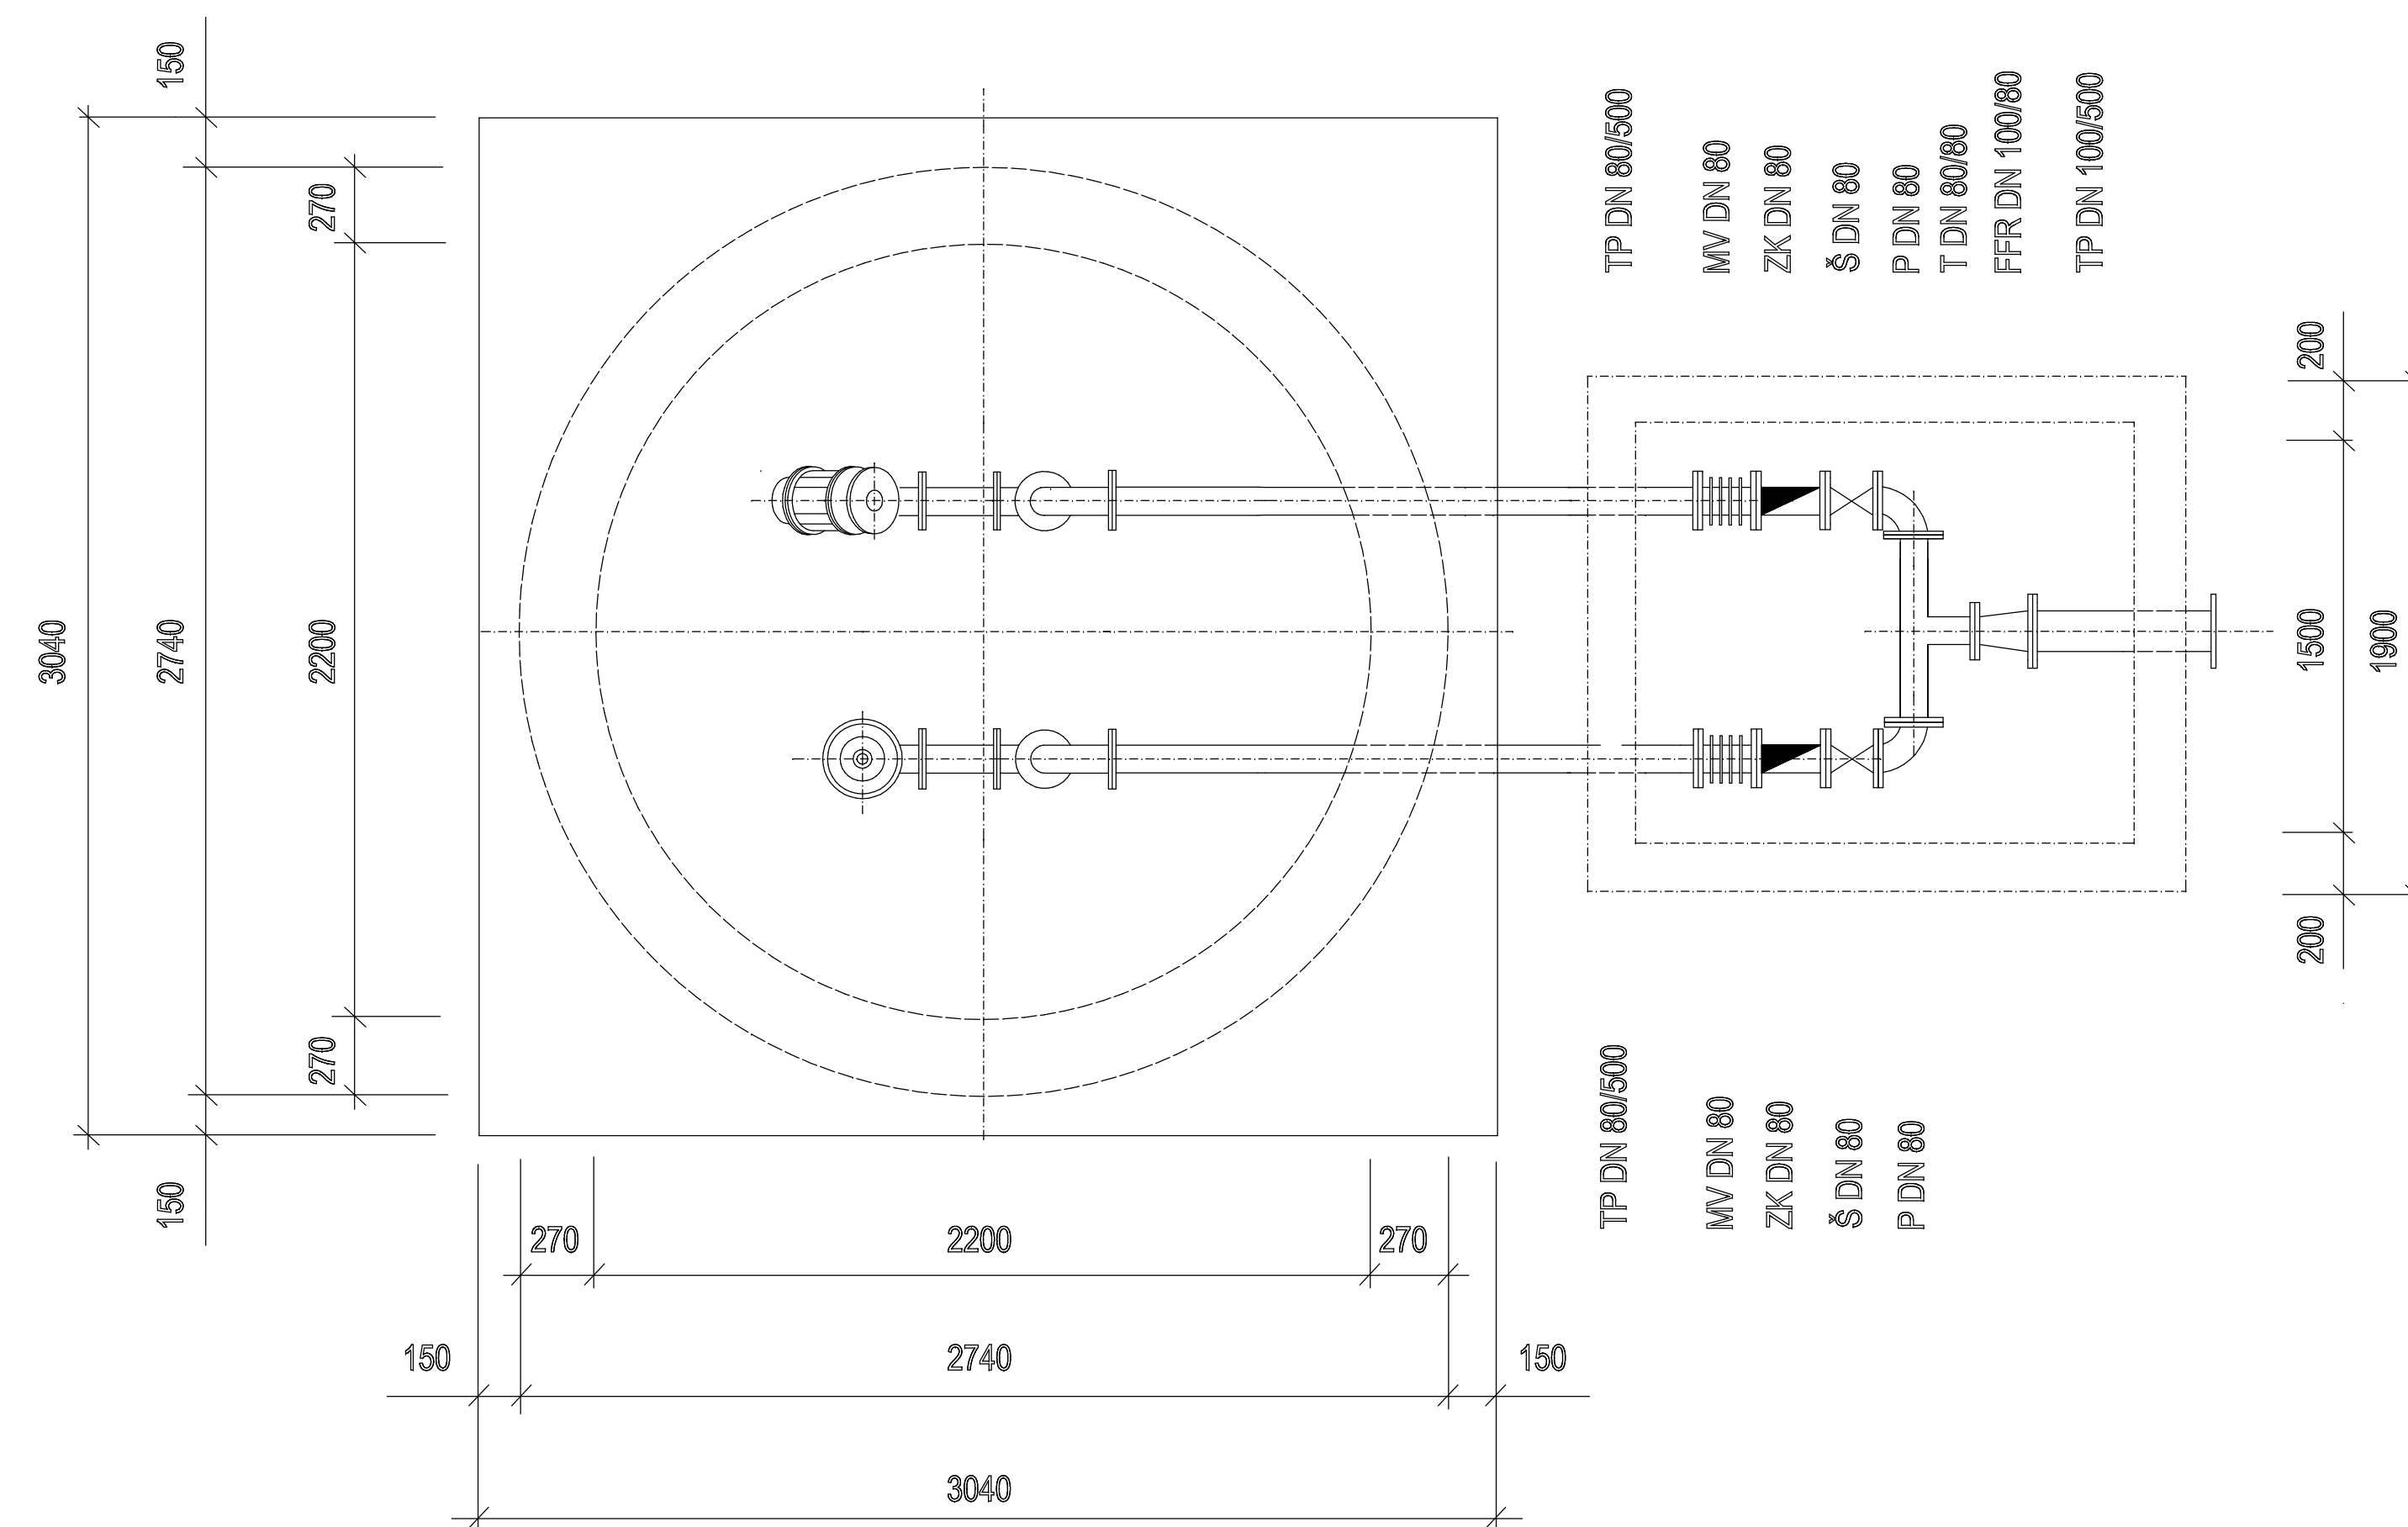

- 1 - VODOSTAVEBNÝ BETÓN V4-C25/30
- 2 - ŽELEZOBETONOVÁ SKRUŽ TZP-Q 220/200
- 3 - ČESLICOVÝ KOŠ
- 4 - VODIACA TYČ ČESLICOVÉHO KOŠA A ČERPADIEL
- 5 - VSTUPNÝ REBRÍK
- 6 - OCELOVÝ BRÍT
- 7 - STROP ČERPACEJ STANICE
- 8 - ARMATÚRNA SÁCHTA 1,50 x 2,70 x 2,00 m (š x d x v)
- 9 - PONORNÉ KALOVÉ ČERPADLO - TYP KONTROLL AKC

PROJEKTOVANIE VODOVODOV a KANALIZÁCIÍ			ProEnvi s.r.o., Sándora Petőfiho 4668/3, 929 01 Dunajská Streda	
Zodpovedný projektant: Ing. Rácz	Vypracoval: Ing. Rácz	Investor: Obec Holice Púšťa 151, 930 34 Holice	Stupeň	PS
AKCIA: ROZŠÍRENIE VEREJNEJ KANALIZÁCIE V OBCI HOLICE			Dátum	október 2020
			Formát	8 x A4
			Mierka	
PRÍLOHA: PCS - pôdorys s rez			Č. prílohy: 26	Paré číslo