



PÔDORYS

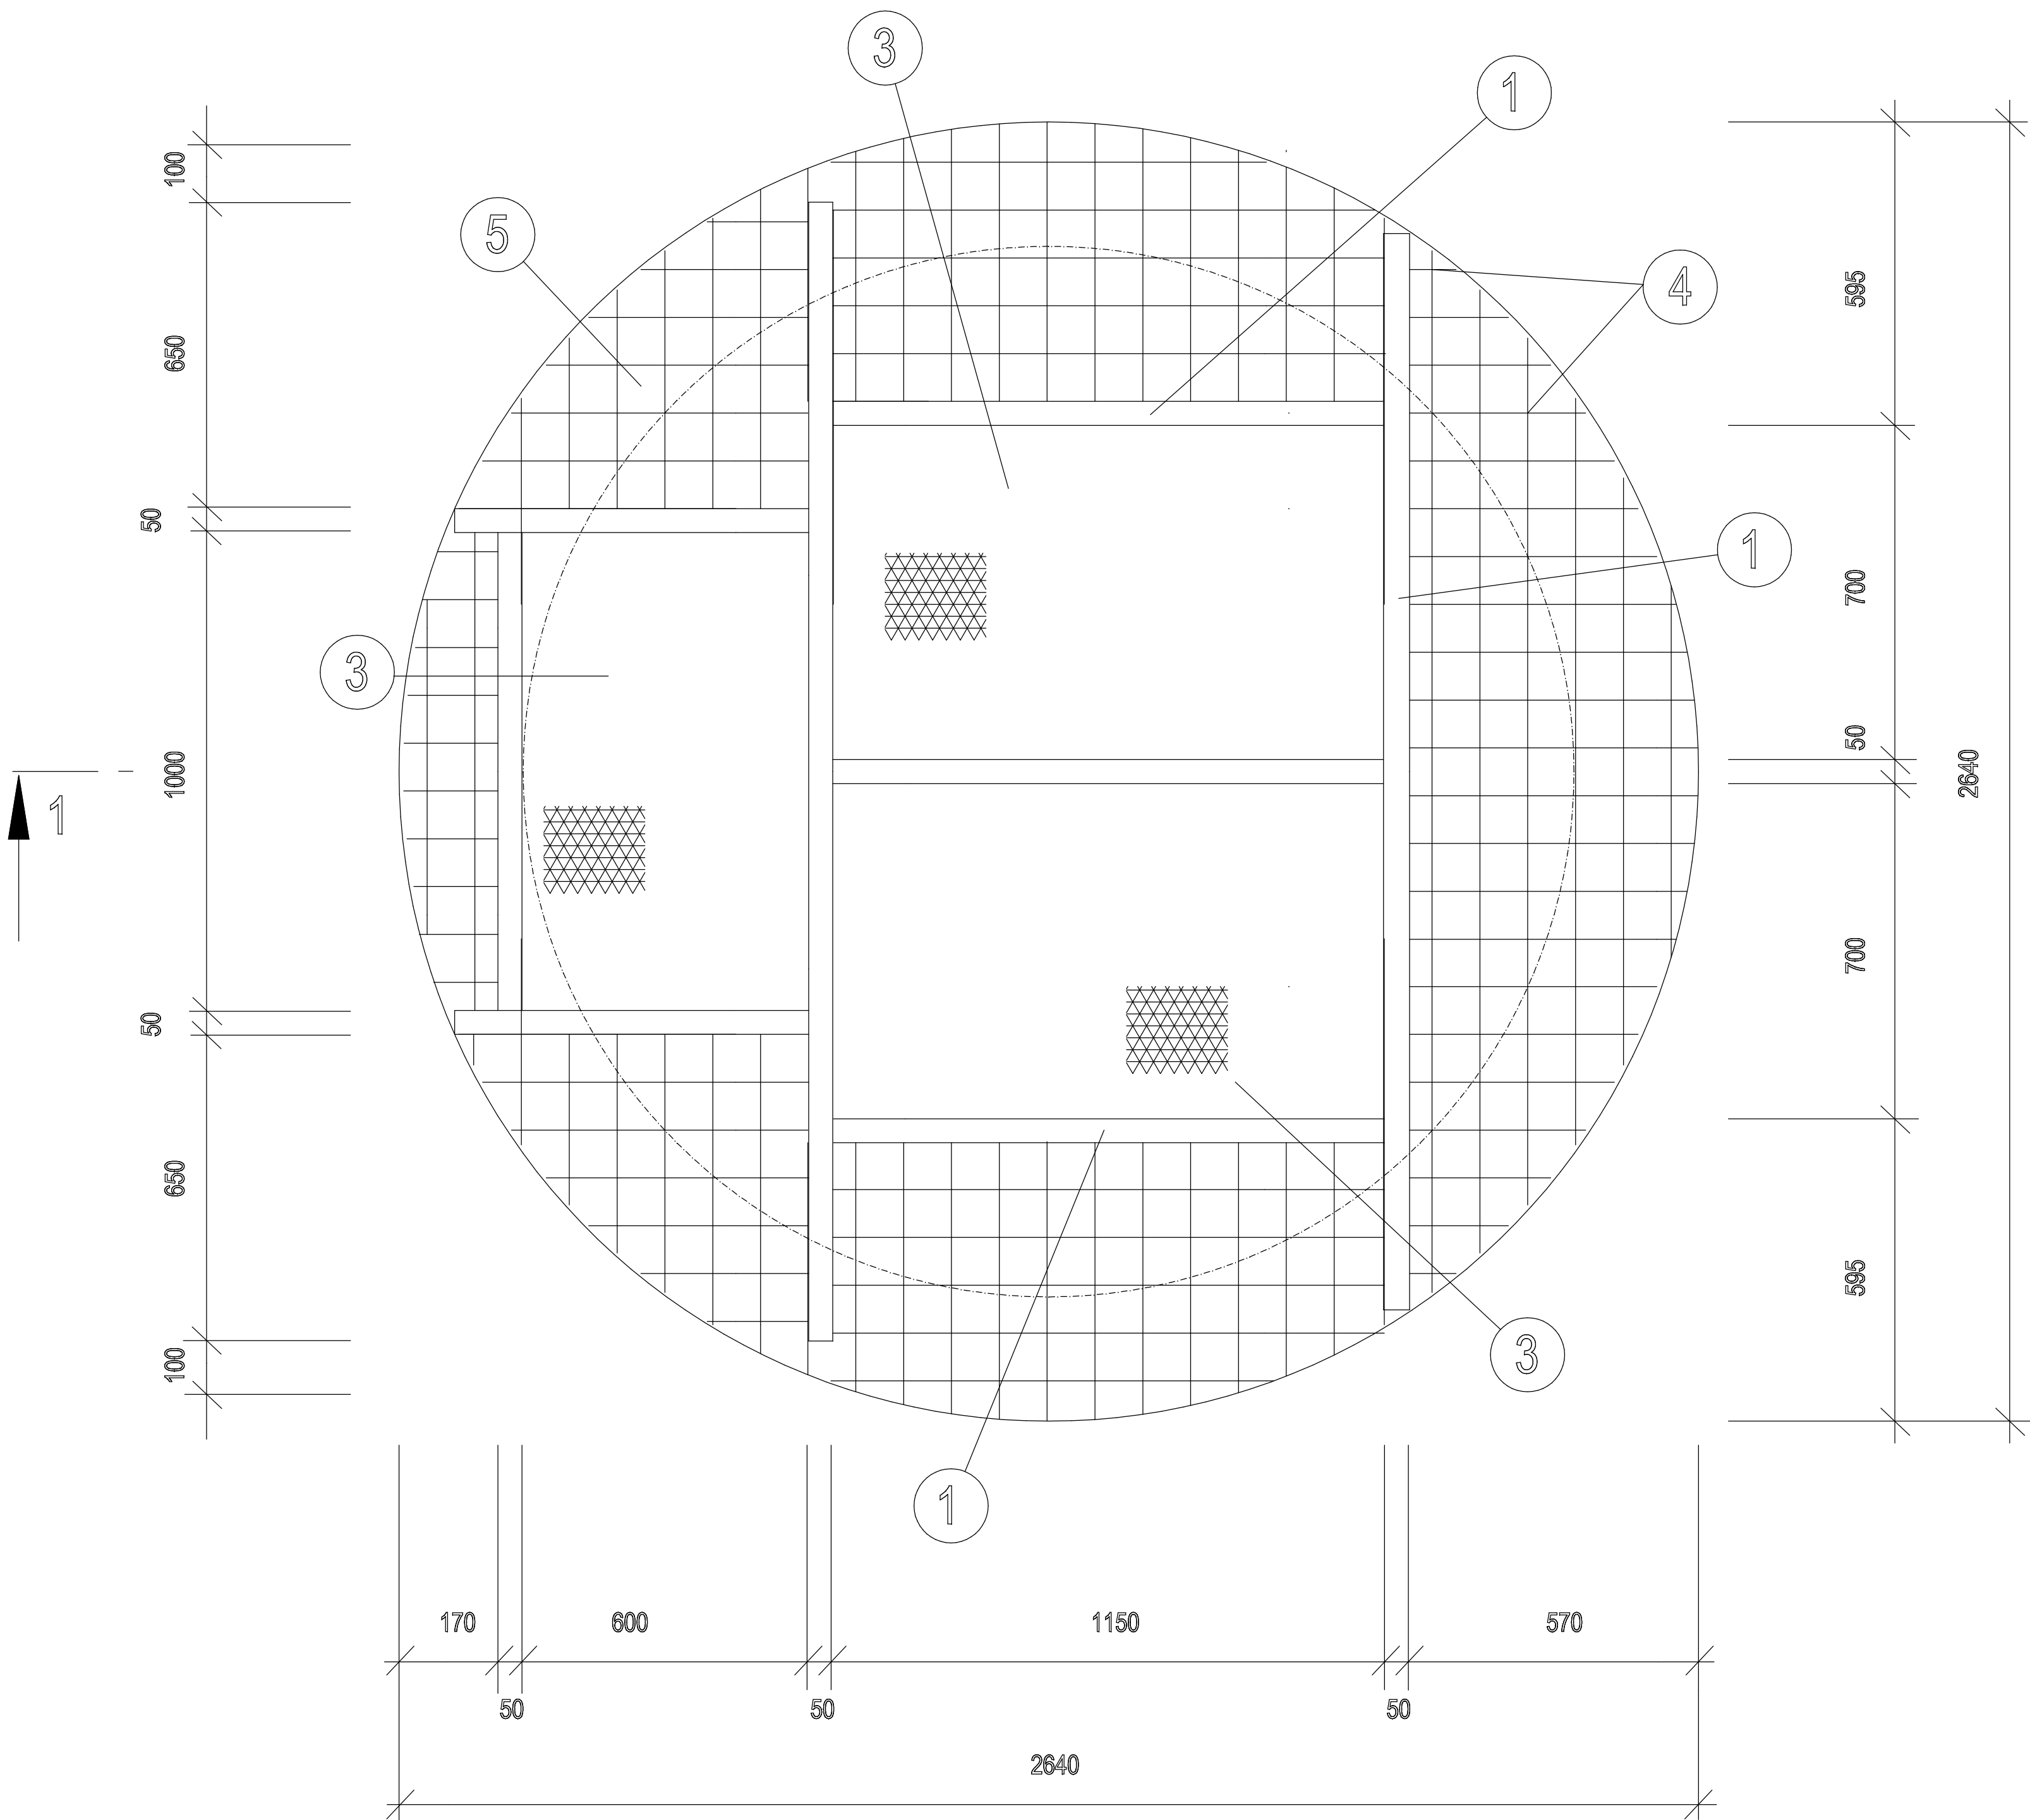

REZ 1-1

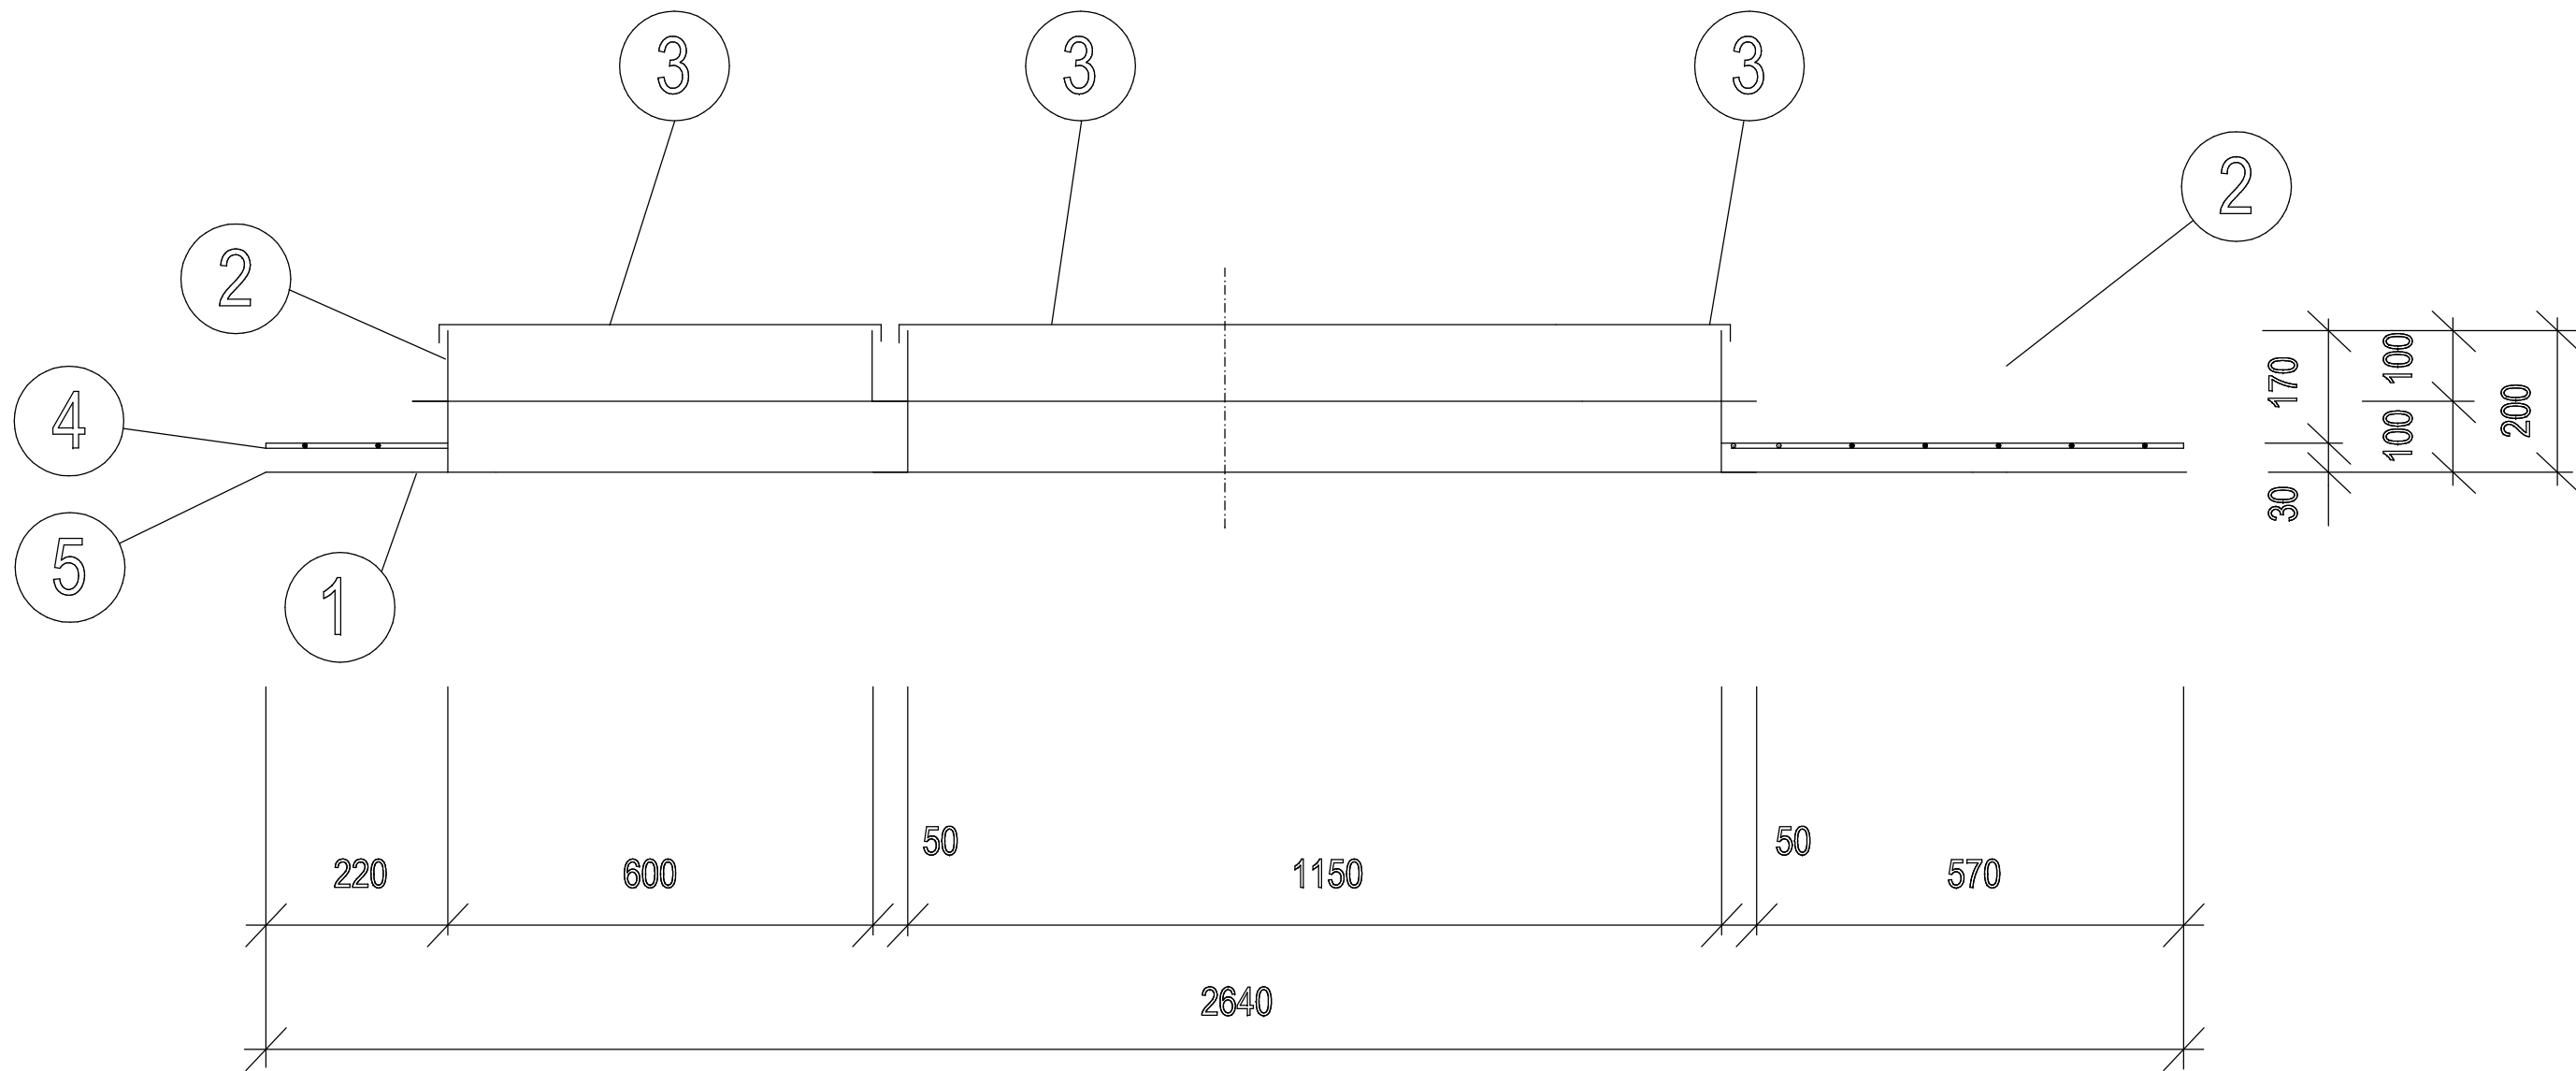

VÝKAZ MATERIÁLU			
POL.	NÁZOV A ROZMERY MATERIÁLU	MNOŽSTVO	HMOTNOSŤ (KG)
1	TYČ PRIEREZU U H = 100 mm	13,50 m	143,10
2	TYČ PLOCHÁ ROZMEROV 100 x 5 mm	10,00 m	39,30
3	PLECH VZOROVANÝ HR. 5 mm	2,60 m²	173,90
4	ZVÁRANÁ SIEŤ DO BETÓNU 8/8 x 100/100	4,60 m²	40,20
5	PLECH VALCOVANÝ HR. 2,0 mm	4,60 m²	72,20
			468,70

PROJEKTOVANIE VODOVODOV a KANALIZÁCIÍ				ProEnvi s. r. o., Sándora Petöfiho 4628/31 929 01 Dunajská Streda	
Zodp. projektant: Ing. Rácz	Vypracoval: Ing. Rácz	Investor: Obec Holice Páňa 151, 930 34 Holice	Stupeň	PS	
AKCIA: ROZŠÍRENIE VEREJNEJ KANALIZÁCIE V OBCI HOLICE			Dátum	október 2020	
			Formát	8 x A4	
			Mierka		
PRÍLOHA: Strop PCS			Č. prílohy: 27	Paré číslo:	