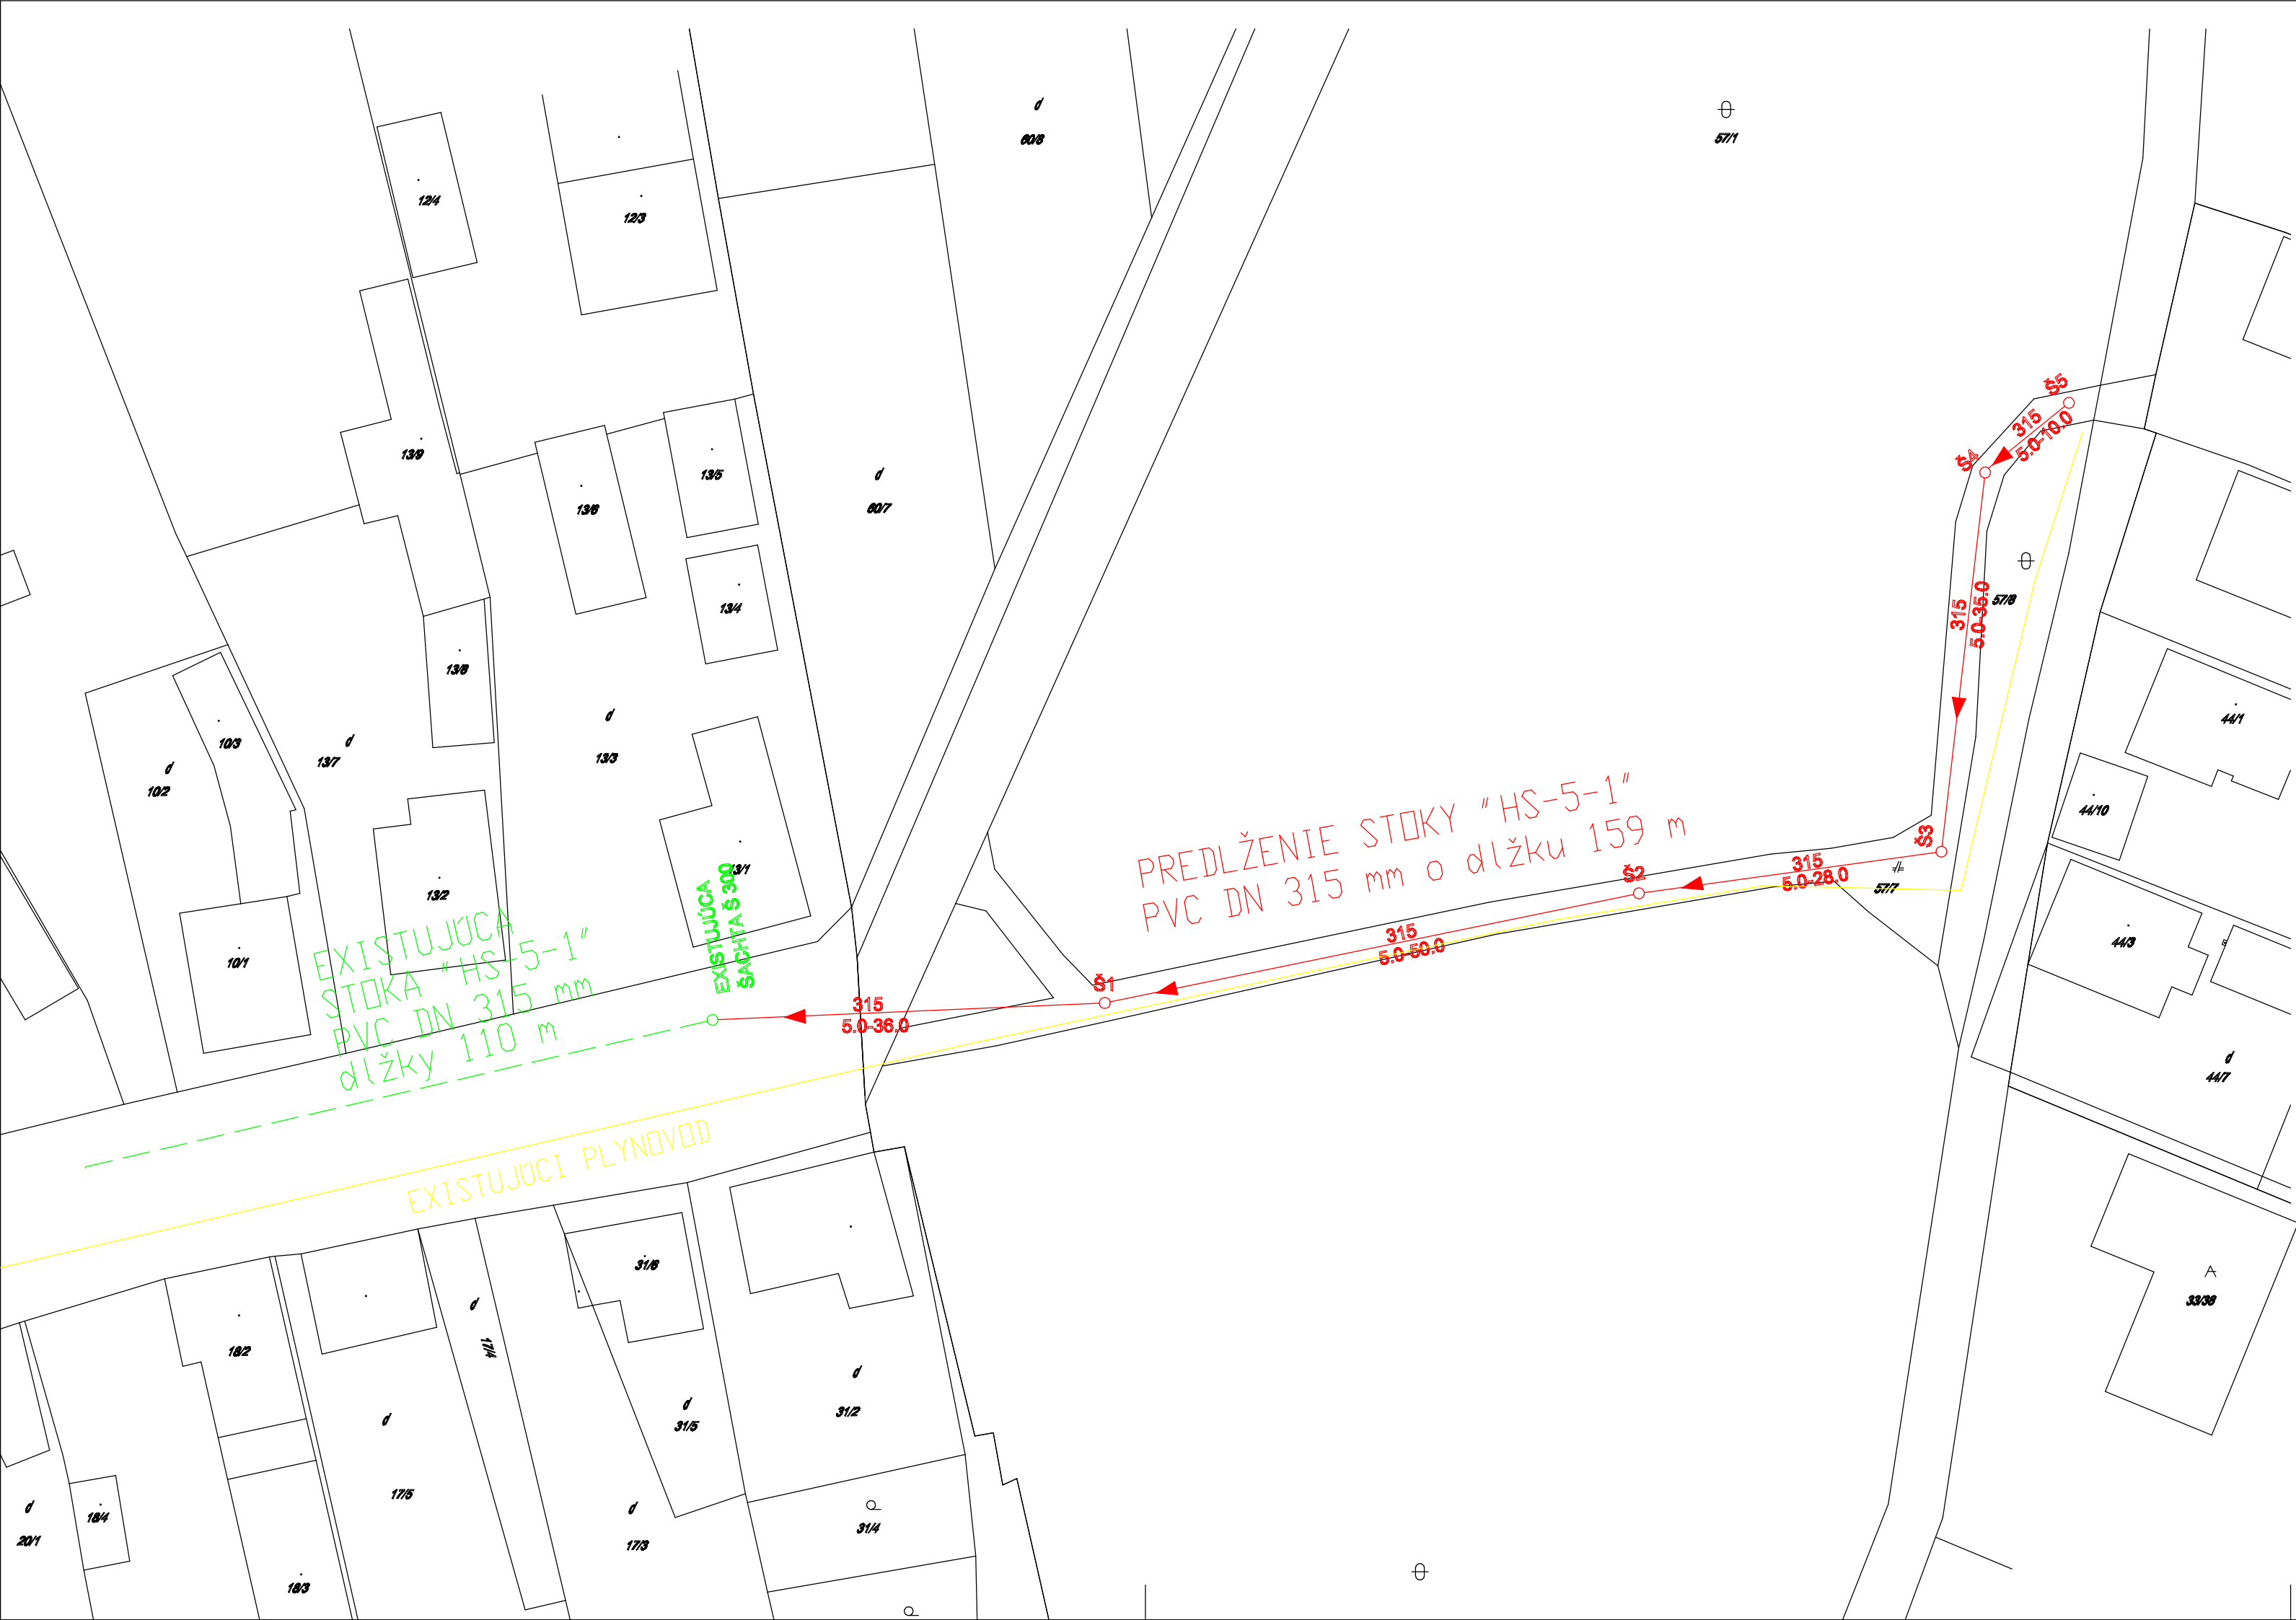


LEGENDA:

- Existujúci plynovod
- Existujúca verejná kanalizácia
- Navrhovaná kanalizácia
- Navrhovaná kanalizačná šachta

PROJEKTOVANIE, VÝSTAVBA VODOVODOV a KANALIZÁCIÍ				ProEnvi s. r. o. , Sándora Petöfiho 4628/31 929 01 Dunajská Streda	
Zodpovedný projektant: Ing. Rácz	Vypracoval: Ing. Rácz	Investor: Obec Holicej Póšfa 151, 930 34 Holice	Stupeň	PS	
AKCIA: ROZŠÍRENIE VEREJNEJ KANALIZÁCIE V OBCI HOLICE			Dátum	Október 2020	
			Formát	3 x A4	
			Mierka	1 : 500	
PRÍLOHA: Celková situácia			Č. prílohy:	5	Paré číslo: