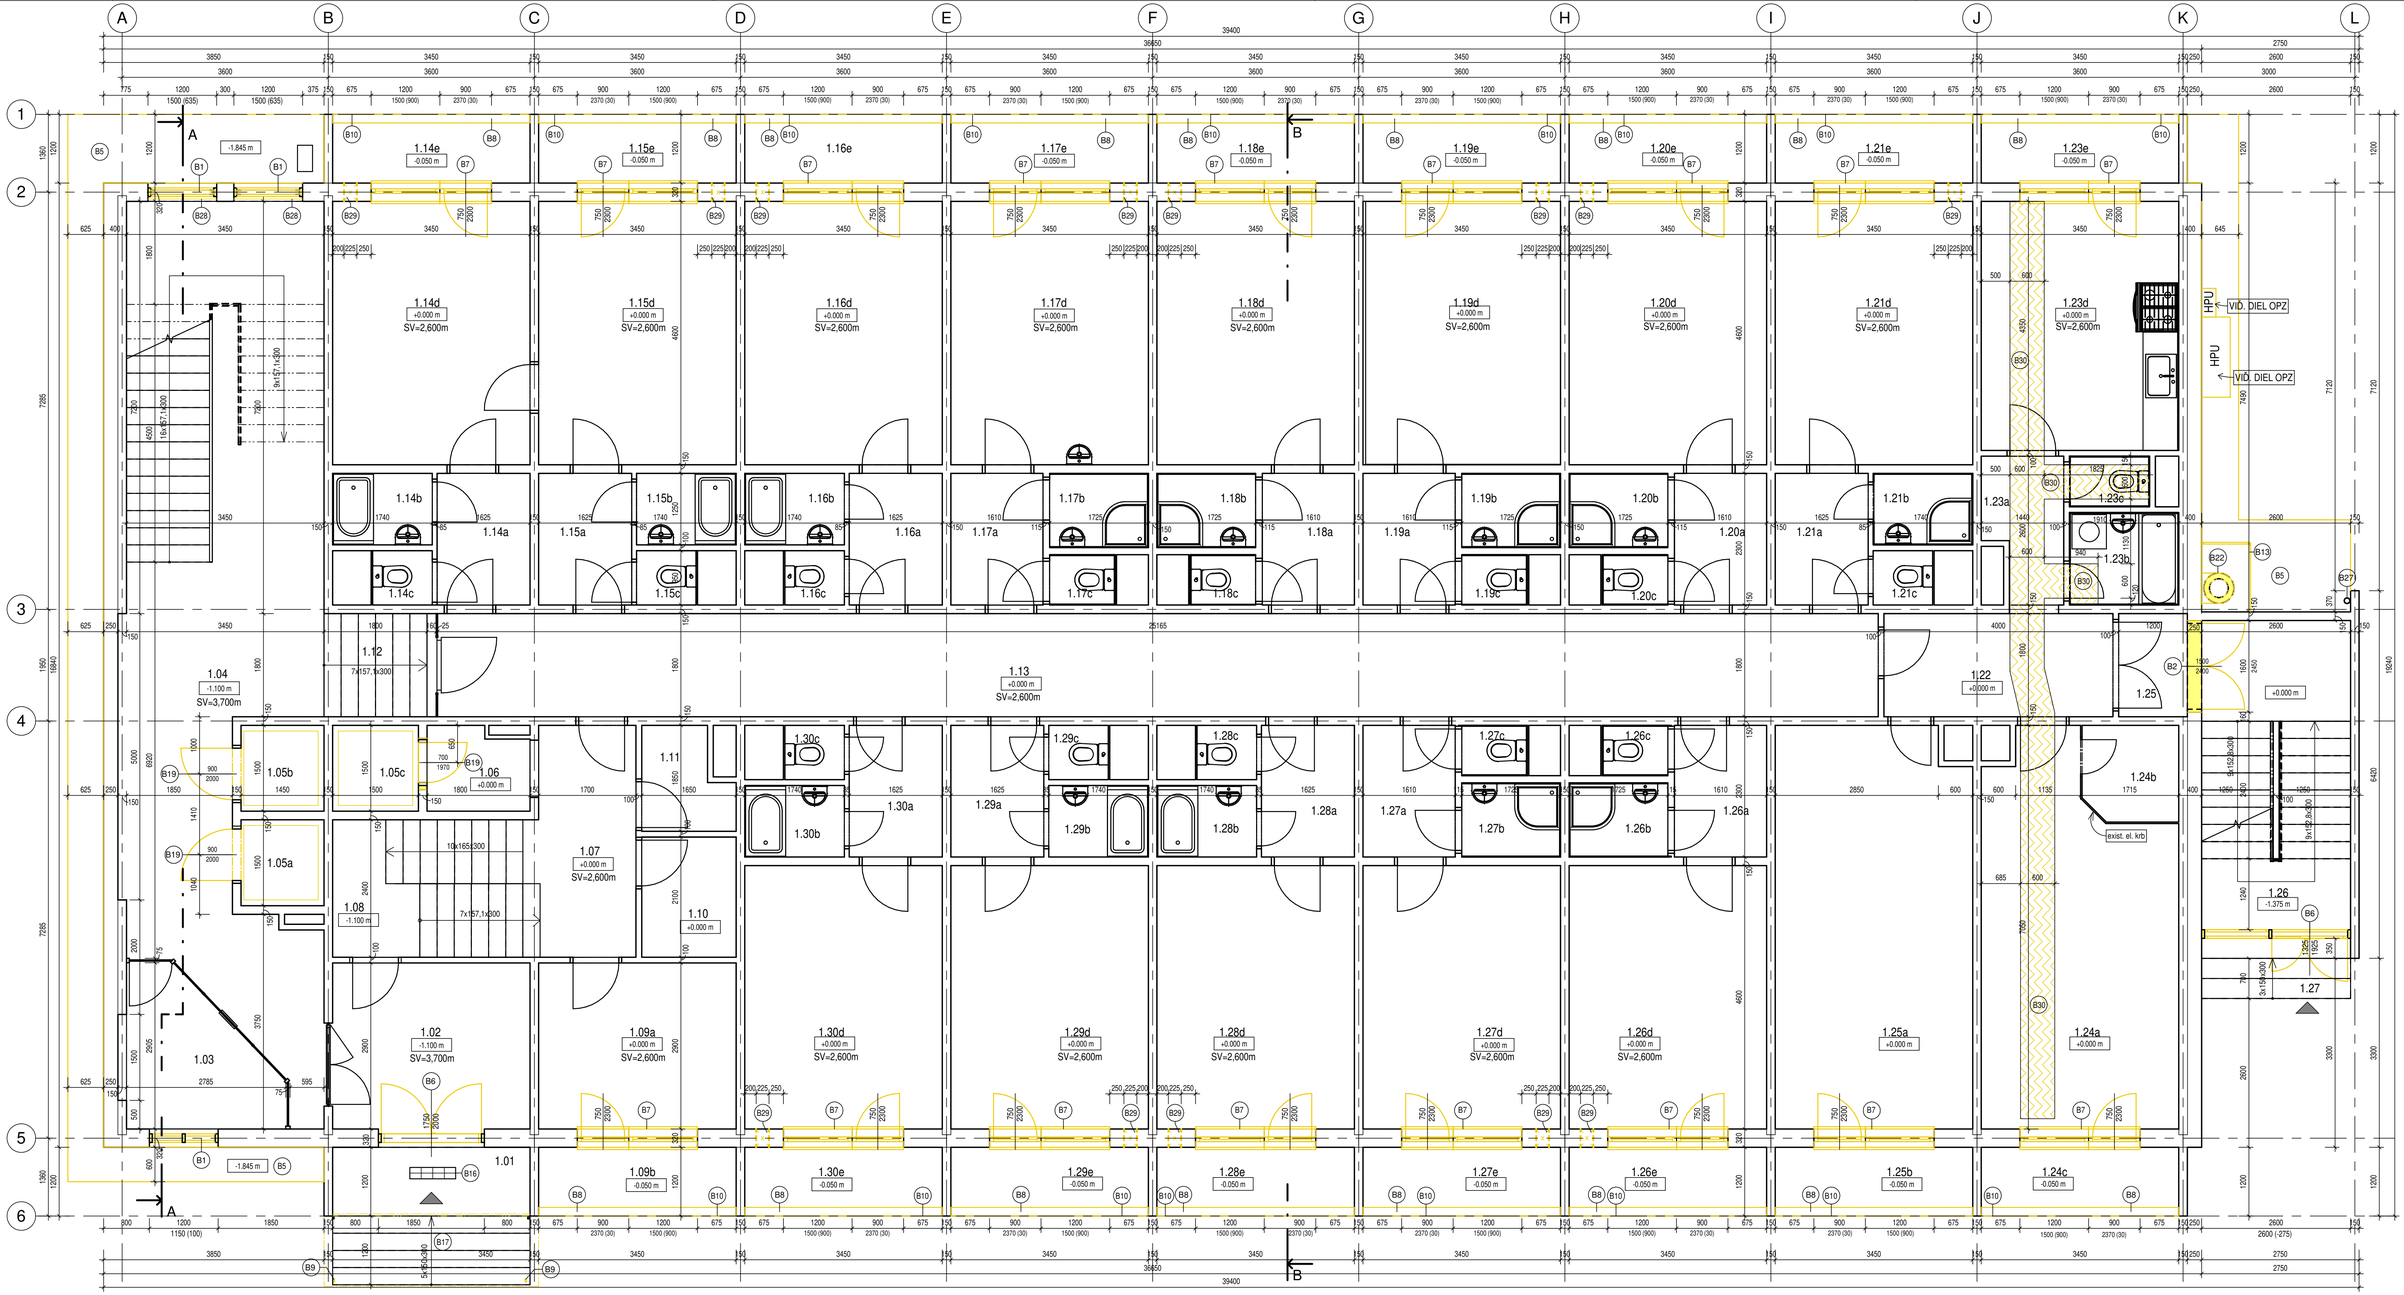


LEGENDA ÚČELU MIESTNOSTÍ

Č.m.	Názov	Plocha
1.01	Hlavný vstup	8.28 m²
1.02	Vstupná hala	10.01 m²
1.03	Vrátnica	6.37 m²
1.04	Chodba	44.75 m²
1.05a	Výťah	2.18 m²
1.05b	Výťah	2.18 m²
1.05c	Výťah	2.25 m²
1.06	Predsieň	2.51 m²
1.07	Chodba	7.55 m²
1.08	Schodisko	7.98 m²
1.09a	Kancelária - vychovávateľ	10.01 m²
1.09b	Loggia	3.88 m²
1.10	Sklad	3.47 m²
1.11	Sklad	2.55 m²
1.12	Schodisko	3.55 m²
1.13	Chodba	45.32 m²
1.14a	Predsieň	3.74 m²
1.14b	Kúpeľňa	2.18 m²
1.14c	WC	0.99 m²
1.14d	Učebňa	15.87 m²
1.14e	Loggia	3.88 m²
1.15a	Predsieň	3.74 m²
1.15b	Kúpeľňa	2.18 m²
1.15c	WC	0.99 m²
1.15d	Viacúčelová miestnosť	15.87 m²

Č.m.	Názov	Plocha
1.15e	Loggia	3.88 m²
1.16a	Predsieň	3.74 m²
1.16b	Kúpeľňa	2.18 m²
1.16c	WC	0.99 m²
1.16d	Izba	15.87 m²
1.16e	Loggia	3.88 m²
1.17a	Predsieň	3.70 m²
1.17b	Kúpeľňa	2.19 m²
1.17c	WC	0.98 m²
1.17d	Izba	15.87 m²
1.17e	Loggia	3.88 m²
1.18a	Predsieň	3.70 m²
1.18b	Kúpeľňa	2.19 m²
1.18c	WC	0.99 m²
1.18d	Izba	15.87 m²
1.18e	Loggia	3.88 m²
1.19a	Predsieň	3.70 m²
1.19b	Kúpeľňa	2.19 m²
1.19c	WC	0.99 m²
1.19d	Izba	15.87 m²
1.19e	Loggia	3.88 m²
1.20a	Predsieň	3.70 m²
1.20b	Kúpeľňa	2.19 m²
1.20c	WC	0.98 m²
1.20d	Izba	15.87 m²

Č.m.	Názov	Plocha
1.20e	Loggia	3.88 m²
1.21a	Predsieň	3.74 m²
1.21b	Kúpeľňa	2.12 m²
1.21c	WC	0.99 m²
1.21d	Izba	15.87 m²
1.21e	Loggia	3.88 m²
1.22	Byt školníka - chodba	7.20 m²
1.23a	Predsieň	3.19 m²
1.23b	Kúpeľňa	3.02 m²
1.23c	WC	1.20 m²
1.23d	Kuchyňa	15.01 m²
1.23e	Loggia	3.88 m²
1.24a	Izba	21.05 m²
1.24b	Šatník	2.77 m²
1.24c	Loggia	3.88 m²
1.25	Predsieň	2.16 m²
1.25a	Izba	23.89 m²
1.25b	Loggia	3.88 m²
1.26	Schodisko	14.04 m²
1.26a	Predsieň	3.70 m²
1.26b	Kúpeľňa	2.19 m²
1.26c	WC	0.98 m²
1.26d	Izba	15.87 m²
1.26e	Loggia	3.88 m²
1.27	Vonkajšie schodisko	2.73 m²

Č.m.	Názov	Plocha
1.27a	Predsieň	3.70 m²
1.27b	Kúpeľňa	2.19 m²
1.27c	WC	0.98 m²
1.27d	Izba	15.87 m²
1.27e	Loggia	3.88 m²
1.28a	Predsieň	3.74 m²
1.28b	Kúpeľňa	2.17 m²
1.28c	WC	0.99 m²
1.28d	Izba	15.87 m²
1.28e	Loggia	3.88 m²
1.29a	Predsieň	3.74 m²
1.29b	Kúpeľňa	2.17 m²
1.29c	WC	0.99 m²
1.29d	Izba	15.87 m²
1.29e	Loggia	3.88 m²
1.30a	Predsieň	3.74 m²
1.30b	Kúpeľňa	2.17 m²
1.30c	WC	0.99 m²
1.30d	Izba	15.87 m²
1.30e	Loggia	3.88 m²

617.00 m²

POPIS BÚRACÍCH PRÁC

- DEMONTÁŽ POPISNÝCH TABÚĽ, POPISNÉHO ČÍSLA, REKLAMNÝCH TABÚĽ Z FASÁDY OBJEKTU
- DEMONTÁŽ POŠTOVEJ SCHRÁNKY Z FASÁDY OBJEKTU
- ODSTRÁNENIE EXISTUJÚCEHO BLESKOZVODU
- ODSTRÁNENIE KERAMICKÉHO OBKLADU ZO SOKLOVEJ ČASTI PO CELOM OBVODE OBJEKTU
- PRED REALIZÁCIOU ZATEPLENIA SOKLA PO OBVODE OBJEKTU ODSTRÁNIŤ EXISTUJÚCI BETÓNOVÝ OKAPOVÝ CHODNÍ, NÁSLEDNE VYBRAŤ ZEMINU DO HĹBKY 0,8 m OD EXIST. UPRAVENÉHO TERÉNU, DO VZDIALENOSTI 0,7 m OD OBVODOVÉHO MURIVA
- LOKÁLNE OČISTIŤ FASÁDNU OMIETKU, POŠKODENÉ MIESTA VYSPRAVIŤ POMOCOU VYSPRAVKOVEJ MALTY, NANIESŤ ODSTRAŇOVAČ PLESNÍ A RIAS
- ODSTRÁNENIE OCEĽOVÝCH UKONČOVACÍCH PROFILOV ZO VŠETKÝCH LOGGIÍ A Z EXTERIÉROVÉHO SCHODISKA
- EXISTUJÚCU PODLAHU LOGGIÍ JE NUTNÉ OČISTIŤ OD NEČISTÔT
- ODSTRÁNENIE VŠETKÝCH VÝŤAHOVÝCH KABÍN SO ZARIADENÍM. POPIS NÁVRHU NOVÝCH VÝŤAHOV VIĎ. TECHNICKÚ SPRÁVU. DETAILNÉ RIEŠENIE VÝMENY VÝŤAHOV BUDE BLIŽŠIE ŠPECIFIKOVANÉ VO VYŠŠOM STUPNI PROJEKTOVEJ DOKUMENTÁCIE

B1 - ODSTRÁNENIE PLASTOVÝCH OKIEN S IZOLAČNÝM 2-SKLOM, VRÁTANE INTERIÉROVÝCH A EXTERIÉROVÝCH PARAPETOV
B2 - ODSTRÁNENIE PLASTOVÝCH DVERÍ S PRESKLENÝM KRÍDLOM Z IZOLAČNÉHO 2-SKLA
B3 - ODSTRÁNENIE EXTERIÉROVÝCH OCEĽOVÝCH MREŽÍ
B4 - ODSTRÁNENIE KERAMICKÉHO OBKLADU ZO SOKLOVEJ ČASTI PO CELOM OBVODE OBJEKTU
B5 - ODSTRÁNENIE BETÓNOVÉHO OKAPOVÉHO CHODNÍKA
B6 - ODSTRÁNENIE PLASTOVÝCH VSTUPNÝCH DVERÍ
B7 - ODSTRÁNENIE BALKÓNOVEJ OKENNEJ ZOSTAVY Z PLASTOVÉHO PROFILU S IZOLAČNÝM 2-SKLOM
B8 - ODSTRÁNENIE OCEĽOVÉHO ZÁBRADLIA S ČIASTOČNOU SKLENENOU VÝPLŇOU
B9 - ODSTRÁNENIE OCEĽOVEJ KONŠTRUKCIE PRÍSTREŠKA SO ZÁBRADLÍM, KRYTINA Z POLYKARBONÁTU
B10 - ODSTRÁNENIE OCEĽOVÉHO BALKÓNOVÉHO PROFILU
B11 - ODSTRÁNENIE ODKVAPOVÉHO SYSTÉMU
B12 - ODSTRÁNENIE VETRACÍCH MRIEŽOK ZO VZCUCHOTECHNICKÝCH ŠÁCHT
B13 - DEMONTÁŽ OCHRANNÉHO PLETIVA PRI KOMÍNE
B14 - ODSTRÁNENIE OPLECHOVANIA ATIKY
B15 - ODSTRÁNENIE PRÍMUROVKY SOKLOVEJ ČASTI S POVRCHOVOU ÚPRAVOU Z KERAMICKÉHO OBKLADU, VÝŠKA 530 mm
B16 - DEMONTÁŽ PODLAHOVEJ MRIEŽKY, OČISTENIE A PO REALIZÁCII NOVEJ POVRCHOVEJ ÚPRAVY SCHODISKA SPÄTNÁ MONTÁŽ
B17 - ODSTRÁNENIE KERAMICKEJ DLAŽBY
B18 - ODSTRÁNENIE PLECHOVEJ KRYTINY STRIECH LOGGIÍ A VZDUCHOTECHNICKÝCH ŠÁCHT
B19 - ODSTRÁNENIE VÝŤAHOVÝCH KABÍN A OCEĽOVÝCH VÝŤAHOVÝCH DVERÍ
B20 - ODSTRÁNENIE VETRACÍCH HLAVÍC ZO VZDUCHOTECHNICKÝCH ŠÁCHT
B21 - ODSTRÁNENIE VRSTIEV STREŠNEJ KONŠTRUKCIE PO NOSNÚ ČASŤ (STROPNÝ PANEL)
B22 - DEMONTÁŽ NEREZOVÉHO KOMÍNA, VIĎ. DIEL UVK
B23 - ODSTRÁNENIE DREVENÝCH OKIEN VRÁTANE INTERIÉROVÝCH A EXTERIÉROVÝCH PARAPETOV
B24 - ODSTRÁNENIE OCEĽOVÝCH DVERÍ VRÁTANE ZÁRUBNE
B25 - ODSTRÁNENIE OCEĽOVEJ STRIEŠKY NAD DVERAMI ZO STROJOVNE VÝŤAHOVEJ ŠACHTY
B26 - ODSTRÁNENIE OCEĽOVÉHO POKLOPU STREŠNÉHO VÝLEZU
B27 - DEMONTÁŽ ODKVAPOVÉHO SYSTÉMU, PO NANESENÍ NOVEJ FASÁDNEJ OMIETKY SPÄTNÁ MONTÁŽ
B28 - DEMONTÁŽ INTERIÉROVÝCH MREŽÍ NA OKNÁCH, OČISTENIE OD NEČISTÔT, NOVÝ NÁTER, PO OSADENÍ NOVÝCH OKIEN SPÄTNÁ MONTÁŽ
B29 - VYBÚRANIE OTVORU PRE POTREBY REKUPERÁCIE Ø 225 mm, SH = 2,025m
B30 - VYBÚRANIE PODLAHY PO NOSNÚ STROPNÚ DOSKU PRE POTREBY UMIESTNENIA ROZVODOV UK, HR. 50 mm, VIĎ. DIEL ÚSTREDNÉHO KÚRENIA

LEGENDA MATERIÁLOV

EXISTUJÚCE ZVISLÉ ŽELEZOBETÓNOVÉ KONŠTRUKCIE O HR. 150 mm, PRÍPADNE TEHLOVÉ MURIVO, PÓROBETÓNOVÉ MURIVO

BÚRACIE PRÁCE

VSTUP DO OBJEKTU

POZNÁMKA

- V MIESTNOSTI Č. 1.24a - ODSTRÁNENIE NÁŠLAPNEJ VRSTVY Z LAMINÁTU
- V MIESTNOSTI Č. 1.22, 1.23a, 1.23d - ODSTRÁNENIE NÁŠLAPNEJ VRSTVY Z PVC
- V MIESTNOSTI Č. 1.23b, 1.23c - ODSTRÁNENIE NÁŠLAPNEJ VRSTVY Z KERAMICKEJ DLAŽBY

± 0,000 = PÔVODNÁ PODLAHA NA 1.NP

JEGON
Architektonická kancelária
Š. Kukuru 12, MICHALOVCE
www.jegon.sk
+421 (0)56 6433457

INVESTOR:	**Hotelová akadémia, Radničné námestie 1, 052 01 Spišská Nová Ves**
MIESTO STAVBY:	**ulica Slovenská 56/2551,k.ú. Spišská Nová Ves, p.č. 54, 89/3**
AUTOR:	**Ing. Jozef Gonos**
ZOD.PROJEKTANT:	**Ing. Jozef Gonos**
PROJEKTANT:	**Ing. Mária Albrechtová**
STAVBA:	**ZNÍŽENIE ENERGETICKEJ NÁROČNOSTI ŠKOLSKÉHO INTERNÁTU**
STAVEBNÝ OBJEKT:	**SO 01 - ŠKOLSKÝ INTERNÁT**
NÁZOV VÝKRESU:	**Pôdorys 1.NP - starý stav a búracie práce**

DIEL:	ARCH.Č.:	FORMÁT:	DÁTUM:	MIERKA:
ASR	1504	10xA4	09/2022	1 : 50

Č. PARE

Č.VÝKRESU: 1504-01-ASR-03

STUPEŇ PD:
STAVEBNÉ POVOLENIE

TENTO PROJEKT JE DUŠEVNÝM VLASTNÍCTVOM AUTORA