


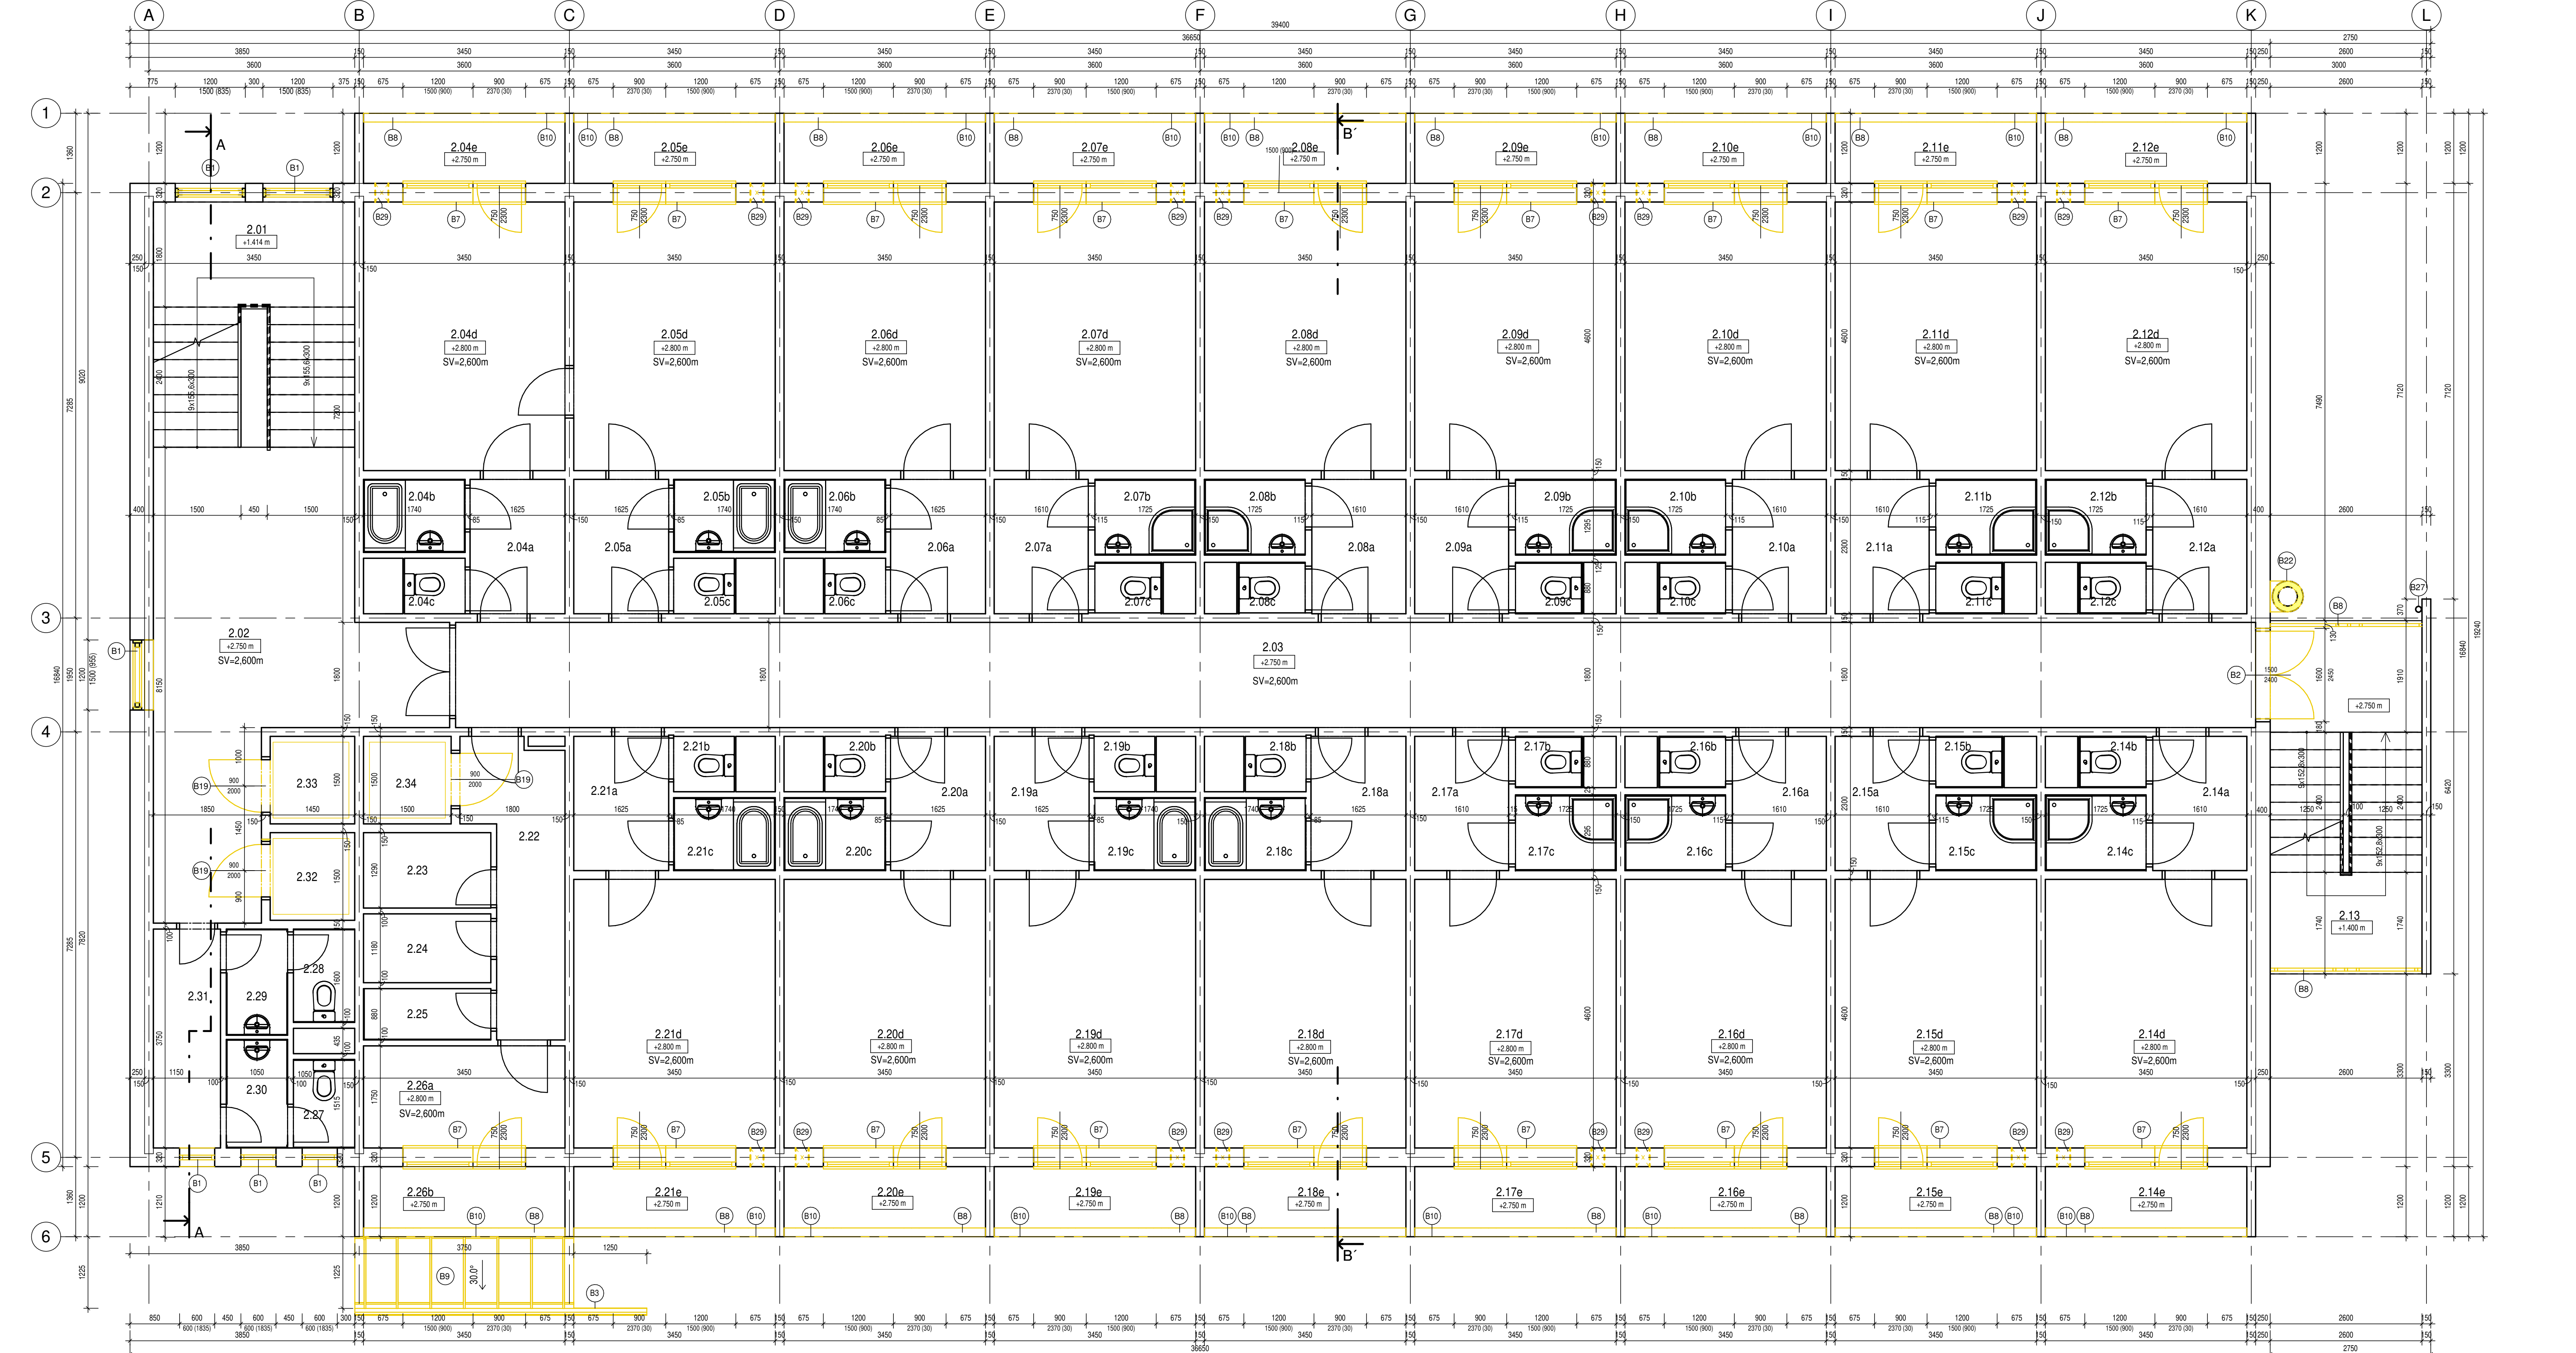

LEGENDA ÚČELU MIESTNOSTÍ

Č.m.	Názov	Plocha	Č.m.	Názov	Plocha	Č.m.	Názov	Plocha	Č.m.	Názov	Plocha
2.01	Schodisko	14.49 m ²	2.07d	Izba	15.87 m ²	2.11e	Loggia	4.14 m ²	2.16e	Loggia	4.14 m ²
2.02	Chodba	25.68 m ²	2.07e	Loggia	4.14 m ²	2.12a	Predsieň	3.70 m ²	2.17a	Predsieň	3.70 m ²
2.03	Chodba	55.48 m ²	2.08a	Predsieň	3.70 m ²	2.12b	Kúpeľňa	2.19 m ²	2.17b	WC	0.98 m ²
2.04a	Predsieň	3.74 m ²	2.08b	Kúpeľňa	2.19 m ²	2.12c	WC	0.98 m ²	2.17c	Kúpeľňa	2.19 m ²
2.04b	Kúpeľňa	2.12 m ²	2.08c	WC	0.98 m ²	2.12d	Izba	15.87 m ²	2.17d	Izba	15.87 m ²
2.04c	WC	0.99 m ²	2.08d	Izba	15.87 m ²	2.12e	Loggia	4.14 m ²	2.17e	Loggia	4.14 m ²
2.04d	Ušobňa	15.87 m ²	2.08e	Loggia	4.14 m ²	2.13	Schodisko	15.54 m ²	2.18a	Predsieň	3.74 m ²
2.04e	Loggia	4.14 m ²	2.09a	Predsieň	3.70 m ²	2.14a	Predsieň	3.70 m ²	2.18b	WC	0.99 m ²
2.05a	Predsieň	3.74 m ²	2.09b	Kúpeľňa	2.19 m ²	2.14b	WC	0.98 m ²	2.18c	Kúpeľňa	2.12 m ²
2.05b	Kúpeľňa	2.12 m ²	2.09c	WC	0.98 m ²	2.14c	Kúpeľňa	2.19 m ²	2.18d	Izba	15.87 m ²
2.05c	WC	0.99 m ²	2.09d	Izba	15.87 m ²	2.14d	Izba	15.87 m ²	2.18e	Loggia	4.14 m ²
2.05d	Viacúčelová miestnosť	15.87 m ²	2.09e	Loggia	4.14 m ²	2.14e	Loggia	4.14 m ²	2.19a	Predsieň	3.74 m ²
2.05e	Loggia	4.14 m ²	2.10a	Predsieň	3.70 m ²	2.15a	Predsieň	3.70 m ²	2.19b	WC	0.99 m ²
2.06a	Predsieň	3.74 m ²	2.10b	Kúpeľňa	2.19 m ²	2.15b	WC	0.98 m ²	2.19c	Byt. jadro	2.12 m ²
2.06b	Kúpeľňa	2.12 m ²	2.10c	WC	0.98 m ²	2.15c	Kúpeľňa	2.19 m ²	2.19d	Izba	15.87 m ²
2.06c	WC	0.99 m ²	2.10d	Izba	15.87 m ²	2.15d	Izba	15.87 m ²	2.19e	Loggia	4.14 m ²
2.06d	Izba	15.87 m ²	2.10e	Loggia	4.14 m ²	2.15e	Loggia	4.14 m ²	2.20a	Predsieň	3.74 m ²
2.06e	Loggia	4.14 m ²	2.11a	Predsieň	3.70 m ²	2.16a	Predsieň	3.70 m ²	2.20b	WC	0.99 m ²
2.07a	Predsieň	3.70 m ²	2.11b	Kúpeľňa	2.19 m ²	2.16b	WC	0.98 m ²	2.20c	WC	2.12 m ²
2.07b	Kúpeľňa	2.19 m ²	2.11c	WC	0.98 m ²	2.16c	Kúpeľňa	2.19 m ²	2.20d	Izba	15.87 m ²
2.07c	WC	0.98 m ²	2.11d	Izba	15.87 m ²	2.16d	Izba	15.87 m ²	2.20e	Loggia	4.14 m ²

POPIS BÚRACÍCH PRÁČ

- DEMONTÁŽ POPISNÝCH TABŮL, POPISNÉHO ČÍSLA, REKLAMNÝCH TABŮL Z FASÁDY OBJEKTU
- DEMONTÁŽ POŠTOVEJ SCHRÁNKY Z FASÁDY OBJEKTU
- ODSTRÁNENIE EXISTUJÚCEHO BLESKOZVODU
- ODSTRÁNENIE KERAMICKÉHO OKLADU ZO SOKLOVEJ ČÁSTI PO CELOM OBVODE OBJEKTU
- PRED REALIZÁCIOU ZATEPLENIA SOKLA PO SOVKOVEJ OBJEKTU ODSTRÁNIť EXISTUJÚCI BÉTOŇOVÝ OKAPOVÝ CHODNÍ, NÁSLEDNE VYBRAŤ ZEMLINU DO HLBKY 0,8 m OD EXIST. UPRAVENEHO TERÉNU, DO VZDIALENOSTI 0,7 m OD OBVODOVÉHO MURIVA
- LOKÁLNE OČISTIť FASÁDNU OMIETKU, POŠKODENÉ MIESTA VYSPRÁVIť POMOCOU VYSPRAVKOVEJ MALTY, NANIEST ODSTRANOVAC PLEŠNÍ A RIAS
- ODSTRÁNENIE OCELOVÝCH UKONČOVACÍCH PROFILOV ZO VŠETKÝCH LOGGIÍ A Z EXTERIÉROVÉHO SCHODISKÁ
- EXISTUJÚCU PODLAHU LOGGIÍ JE NUTNÉ OČISTIť OD NEČISTÔT
- ODSTRÁNENIE VŠETKÝCH VÝTAHOVÝCH KABÍN SO ZARIADENÍM. POPIS NÁVRHU NOVÝCH VÝTAHOV VÍD. TECHNICKÚ SPRÁVU, DETAILNÉ RIŠENIE VÝMENY VÝTAHOV BUDE BLIŽŠIE ŠPECIFIKOVANÉ VO VÝSSOM STUPNI PROJEKTOVEJ DOKUMENTÁCIE

- B1 - ODSTRÁNENIE PLASTOVÝCH OKIEN S IZOLAČNÝM 2-SKLOM, VRÁTANE INTERIÉROVÝCH A EXTERIÉROVÝCH PARAPETOV
- B2 - ODSTRÁNENIE PLASTOVÝCH DVERÍ S PRESKLENÝM KRIDLOM Z IZOLAČNÉHO 2-SKLA
- B3 - ODSTRÁNENIE OCELOVÝCH OCELOVÝCH MREŽÍ
- B4 - ODSTRÁNENIE KERAMICKÉHO OKLADU ZO SOKLOVEJ ČÁSTI PO CELOM OBVODE OBJEKTU
- B5 - ODSTRÁNENIE BÉTOŇOVÉHO OKAPOVÉHO CHODNÍKA
- B6 - ODSTRÁNENIE PLASTOVÝCH VYSTUPNÝCH DVERÍ
- B7 - ODSTRÁNENIE BALKONOVEJ OKENNEJ ZOSTAVY Z PLASTOVÉHO PROFILU S IZOLAČNÝM 2-SKLOM
- B8 - ODSTRÁNENIE OCELOVÉHO ZÁBRADLIA S ČIASTOČNOU SKLENENOU VÝPLŇOU

- B9 - ODSTRÁNENIE OCELOVEJ KONŠTRUKCIE PRÍSTREŠKA SO ZÁBRADLÍM, KRYTINA Z POLYKARBONÁTU
- B10 - ODSTRÁNENIE OCELOVÉHO BALKONOVÉHO PROFILU
- B11 - ODSTRÁNENIE ODKVAPOVÉHO SYSTÉMU
- B12 - ODSTRÁNENIE VETRAČIACH MREŽOK ZO VZDUCHOTECHNICKÝCH ŠÁCHT
- B13 - DEMONTÁŽ OCHRANÉHO PLETIVA PRI KOMINE
- B14 - ODSTRÁNENIE OPLECHOVANIA AKTÍV
- B15 - ODSTRÁNENIE PRIMUROVÉHO SOKLOVEJ ČÁSTI S POVRCHOVOU UPRAVOU Z KERAMICKÉHO OKLADU, VÝŠKA 530 mm
- B16 - DEMONTÁŽ PODLAHOVÝCH MREŽKÝ, OČISTENIE A PO REALIZÁCIÍ NOVEJ POVRCHOVEJ UPRAVY SCHODISKÁ SPÁTNÁ MONTÁŽ
- B17 - ODSTRÁNENIE KERAMICKEJ DLAŽBY
- B18 - ODSTRÁNENIE PLECHOVÉJ KRYTINY STRIECH LOGGIÍ A VZDUCHOTECHNICKÝCH ŠÁCHT
- B19 - ODSTRÁNENIE VÝTAHOVÝCH KABÍN A OCELOVÝCH VÝTAHOVÝCH DVERÍ
- B20 - ODSTRÁNENIE VETRAČIACH HLAVIC ZO VZDUCHOTECHNICKÝCH ŠÁCHT
- B21 - ODSTRÁNENIE VRSTVIEJ STREŠNEJ KONŠTRUKCIE PO NOSNÚ ČASŤ (STROPNÝ PANEL)
- B22 - DEMONTÁŽ NEREZOVÉHO KOMINA, VÍD, DIEL UVK
- B23 - ODSTRÁNENIE DREVENÝCH OKIEN VRÁTANE INTERIÉROVÝCH A EXTERIÉROVÝCH PARAPETOV
- B24 - ODSTRÁNENIE OCELOVÝCH DVERÍ VRÁTANE ZÁRUBNE
- B25 - ODSTRÁNENIE OCELOVEJ STRIEKY NAD DVERAMI ZO STROJOVNE VÝTAHOVEJ ŠACHTY
- B26 - ODSTRÁNENIE OCELOVÉHO POKLOPU STREŠNÉHO VÝLEZU
- B27 - DEMONTÁŽ ODKVAPOVÉHO SYSTÉMU, PO NANESENÍ NOVEJ FASÁDNEJ OMIETKY SPÁTNÁ MONTÁŽ
- B28 - DEMONTÁŽ INTERIÉROVÝCH MREŽÍ NA OKNÁCH, OČISTENIE OD NEČISTÔT, NOVÝ NÁTER, PO OSADENÍ NOVÝCH OKIEN SPÁTNÁ MONTÁŽ
- B29 - VYBÚRANIE OTVORU PRE POTREBY REKUPERAČIE Ø 225 mm, SH = 2,025m
- B30 - ODSTRÁNENIE BALKONOVEJ OKENNEJ ZOSTAVY Z PLASTOVÉHO PROFILU S IZOLAČNÝM 2-SKLOM
- B31 - VYBÚRANIE PODLAHY PO NOSNÚ STROPNÚ DOSKU PRE POTREBY UMIESTNENIA ROZVODOV UK, HR. 50 mm, VÍD, DIEL ÚSTREDNÉHO KÚRENIA

LEGENDA MATERIÁLOV

- EXISTUJÚCE ZVISLÉ ŽELEZOBETÓNOVÉ KONŠTRUKCIE O HR. 150 mm, PRÍPADNE TEHLLOVE MURIVO, POROBETÓNOVÉ MURIVO
- BÚRACIE PRÁČE

POZNÁMKA:

PÓDORYS 2.NP JE TOTOŽNÝ S PÓDORYSMI 3.NP, 4.NP A 5.NP
± 0,000 = PÓDVODNÁ PODLAHA NA 1.NP



Architektonická kancelária

INVESTOR: Hotelová akadémia, Radničné námestie 1, 052 01 Spišská Nová Ves

MIESTO STAVBY: ulica Slovenská 56/2551,k.u. Spišská Nová Ves, p.č. 54, 89/3

AUTOR: Ing. Jozef Gonos

ZOD. PROJEKTANT: Ing. Jozef Gonos

PROJEKTANT: Ing. Mária Albrechtová

STAVBA: ZNÍŽENIE ENERGETICKEJ NÁROČNOSTI ŠKOLSKÉHO INTERNÁTU

STAVEBNÝ OBJEKT: SO 01 - ŠKOLSKÝ INTERNÁT

NAZOV VÝKRESU: Pódorys 2.NP, 3.NP, 4.NP, 5.NP - starý stav a búracie práce

DIEL	ARCH.Č.	FORMAT	DÁTUM	MIERKA
ASR	1504	10xA4	09/2022	1:50

STUPEŇ PÓD. STAVEBNÉ POVOLENIE

TENTO PROJEKT JE DUŠEVNÝM VLASTNÍCTVOM AUTORA

Č. PARE

Č. VÝKRESU: 1504-01-ASR-04