
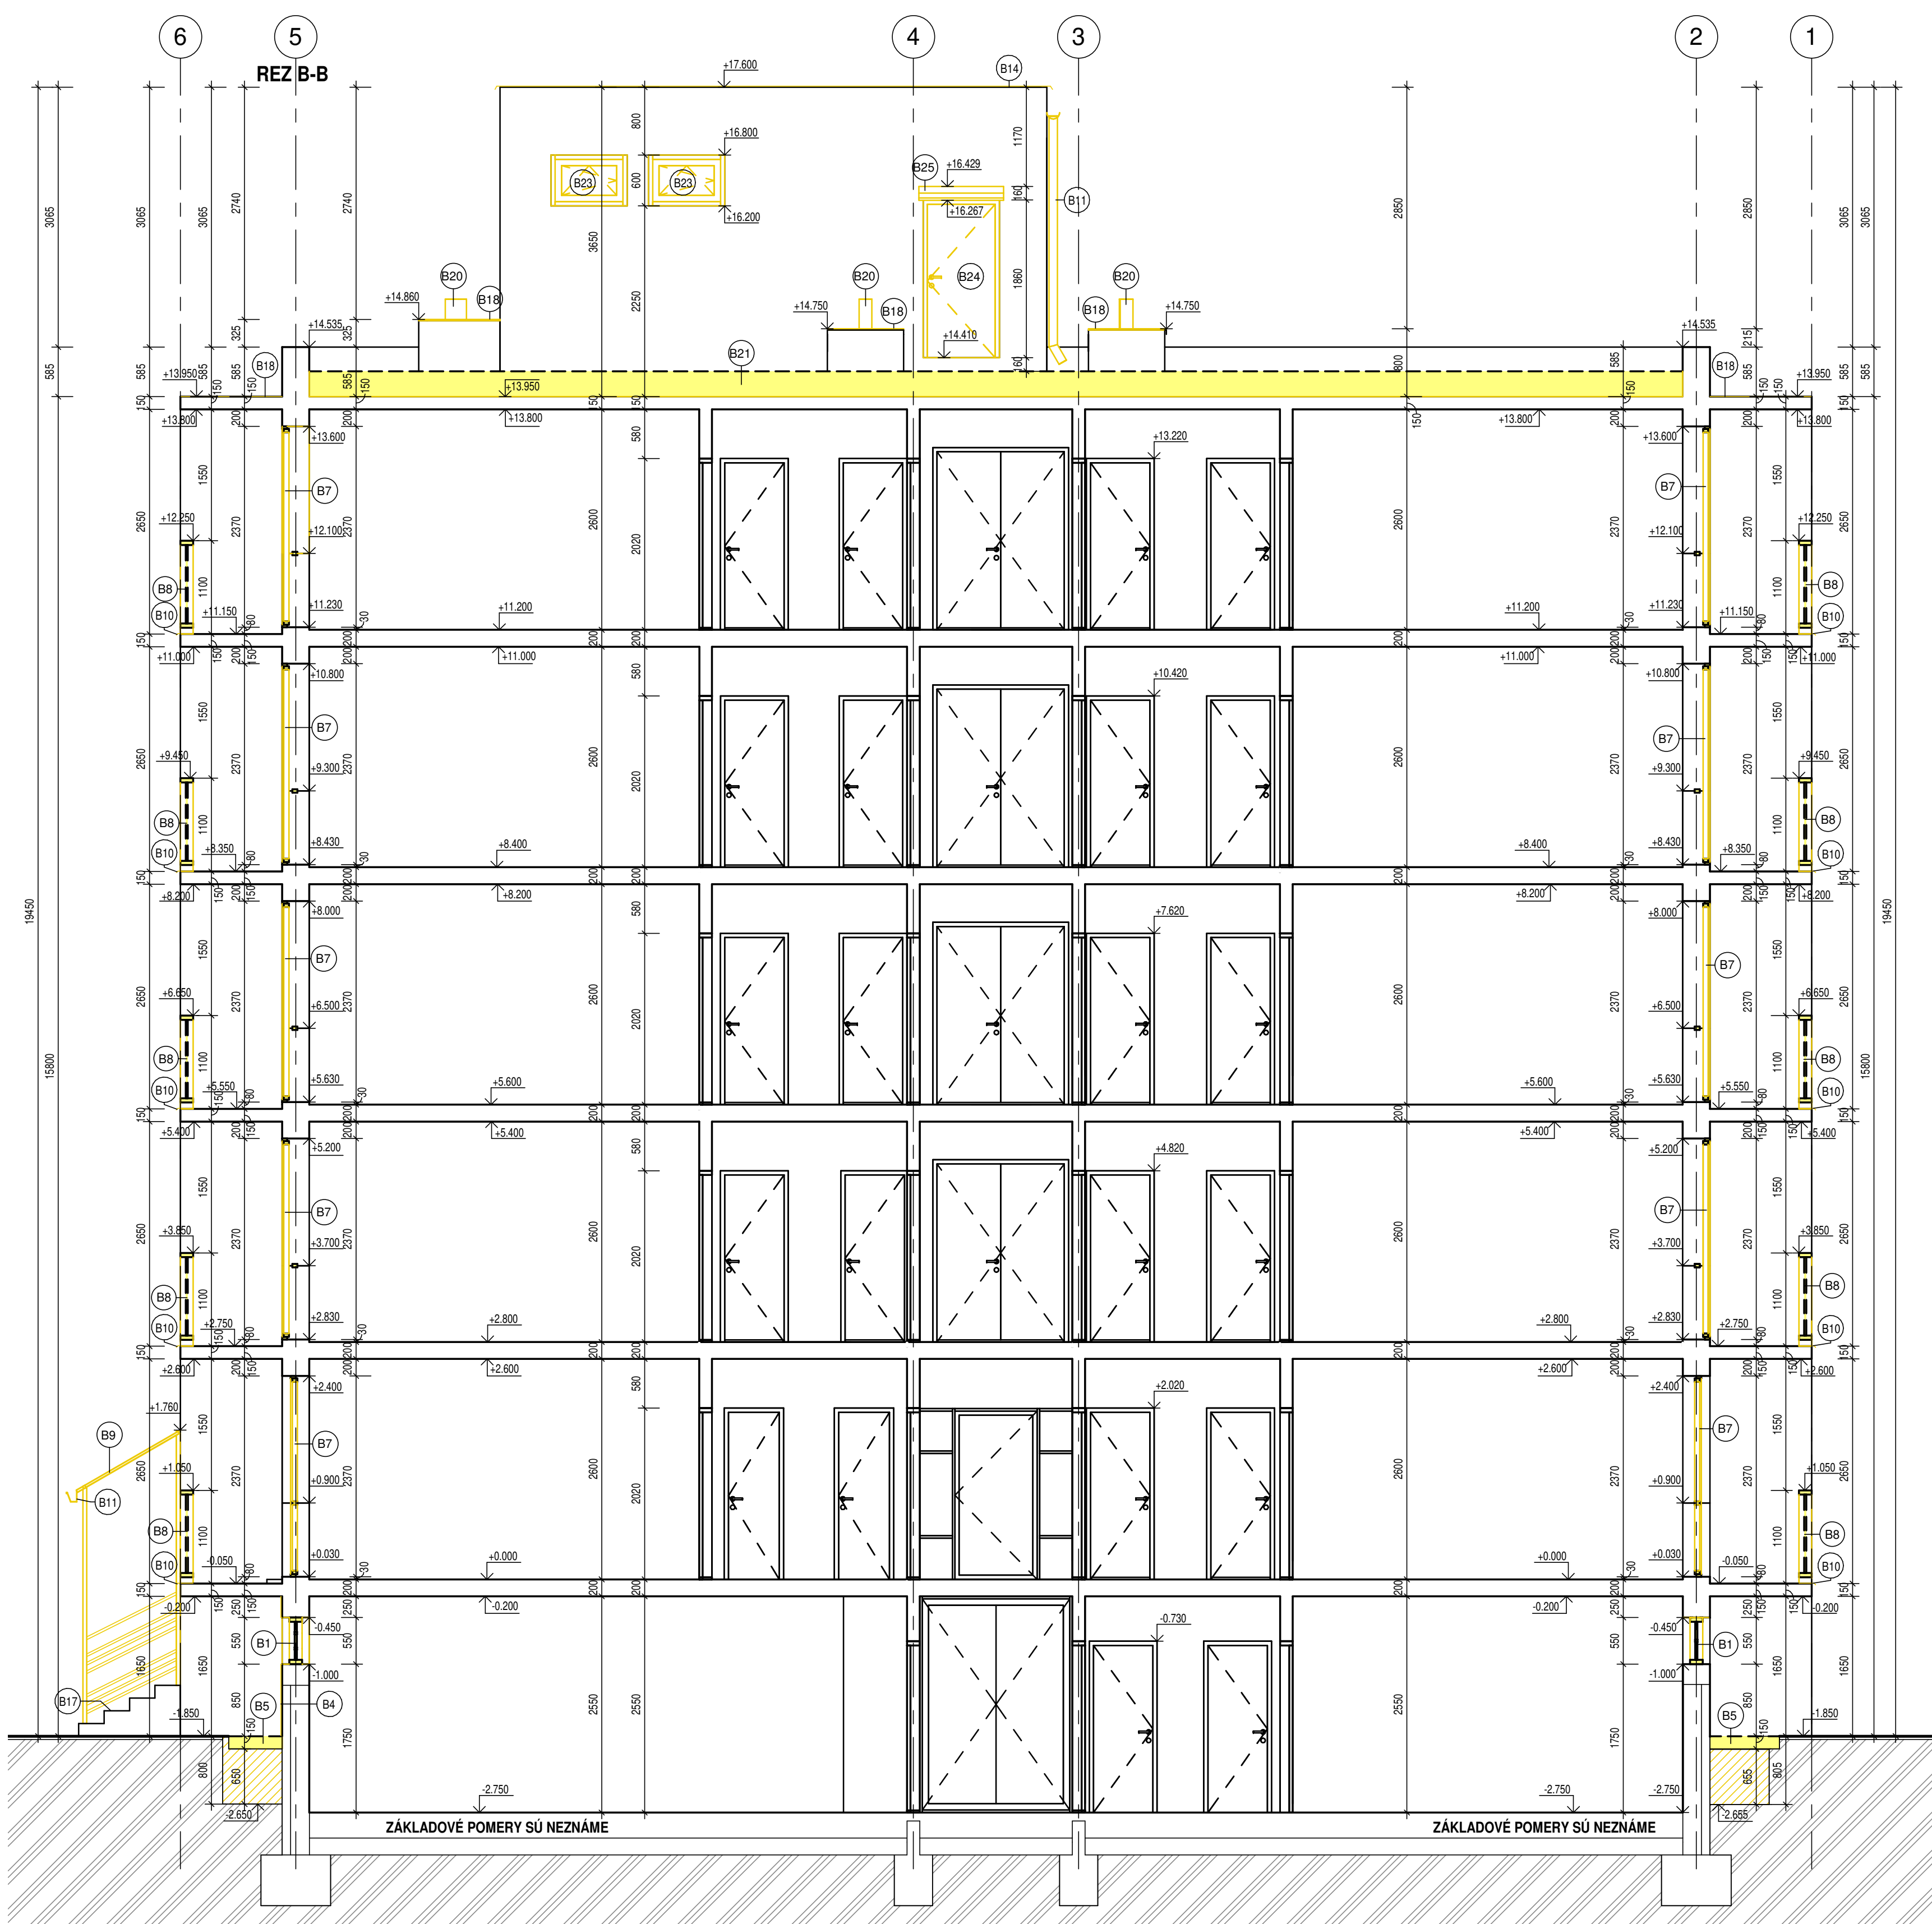


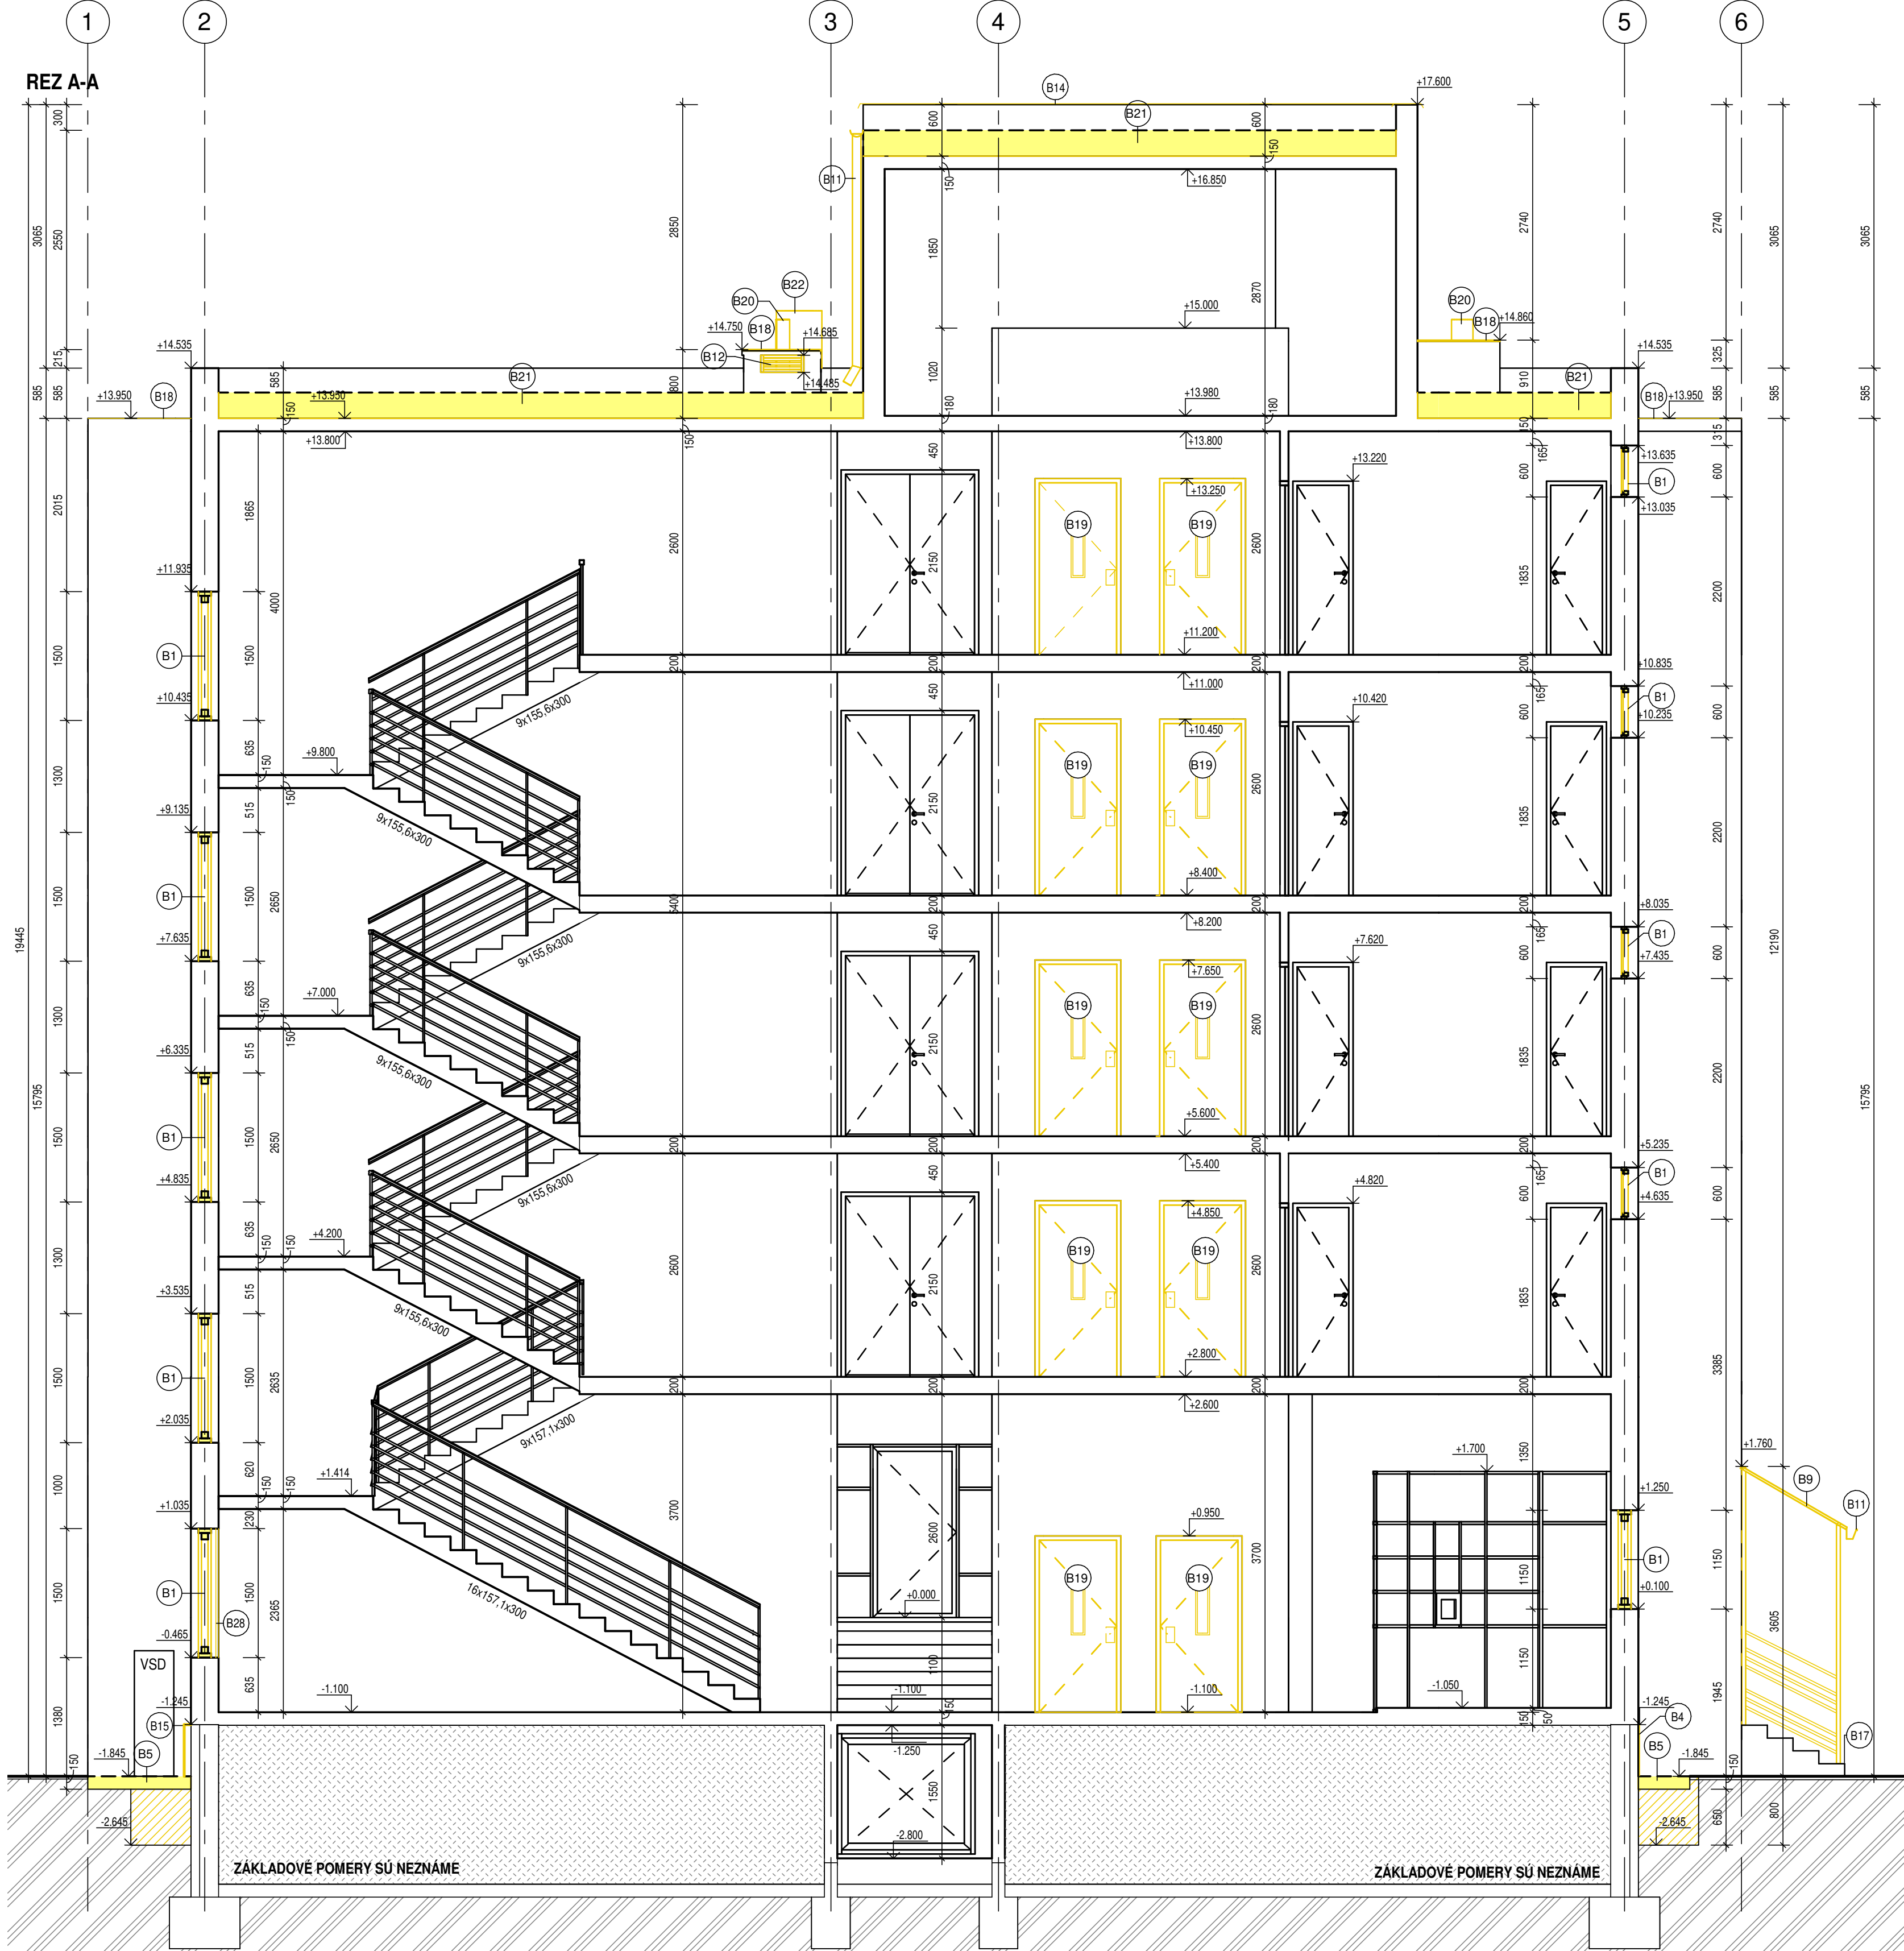

LEGENDA MATERIÁLOV

- EXISTUJÚCE ZVISLÉ ŽELEZOBETONOVÉ KONŠTRUKCIE O HR. 150 mm, PRÍPADNE TEHLOVÉ MURIVO, PÓRBOBETONOVÉ MURIVO
- EXISTUJÚCI NÁŠYP
- PŮVODNÝ TERÉN
- BÚRACIE PRÁCE
- VYBRATIE ZEMINY DO HLĎKY 0,8 m OD EXIST. UPRAVENÉHO TERÉNU, OD VZDIALENOSTI 0,7 m OD OBVODOVÉHO MURIVA PRED REALIZACIOU ZATEPLENIA PODZEMNÝCH ČASŤÍ FASÁDY

POPIS BÚRACÍCH PRÁC

- DEMONTÁŽ POPISNÝCH TABULÍ, POPISNÝCH ČÍSLA, REKLAMNÝCH TABULÍ Z FASÁDY OBJEKTU
- DEMONTÁŽ POŠTOVEJ SOCHRÁNKY Z FASÁDY OBJEKTU
- ODSTRÁNENIE EXISTUJÚCEHO BLESKOVODU
- ODSTRÁNENIE KERAMICKÉHO OBKLADU ZO SOKLOVEJ ČASŤI PO CELOM OBVODE OBJEKTU
- PRED REALIZACIOU ZATEPLENIA SOKLA PO OBVODE OBJEKTU ODSTRÁNIť EXISTUJÚCI BETÓNOVÝ OKAPOVÝ CHODNÍK, NASLEDNE VYBRÁť ZEMINU DO HLĎKY 0,8 m OD EXIST. UPRAVENÉHO TERÉNU, DO VZDIALENOSTI 0,7 m OD OBVODOVÉHO MURIVA
- LOKÁLNE OČISTIť FASÁDNU OMIETKU, POŠKODENÉ MIESTA VYSPRÁVIť POMOCOU VYSPRAVKOVEJ MALTY, NANEŠť ODSTRÁNOVÁČ PLESNÍ A RIAS
- ODSTRÁNENIE OCELOVÝCH UKONČOVACÍCH PROFILOV ZO VŠETKÝCH LOGGIÍ A Z EXTERIÉROVÉHO SCHODISKÁ
- EXISTUJÚCU PODLAHU LOGGIÍ JE NÚTNE OČISTIť OD NEČISTÔT
- ODSTRÁNENIE VŠETKÝCH VÝTAHOVÝCH KABÍN SO ZARIADENÍM, POPIS NÁVRHU NOVÝCH VÝTAHOV VÍD, TECHNIKOU SPRÁVU, DETAILNÉ RIŠENIE VÝMENY VÝTAHOV BUDE BLIŽŠIE SPECIFIKOVANÉ VO VÝŠŠOM STUPNI PROJEKTOVEJ DOKUMENTÁCIE

- B1 - ODSTRÁNENIE PLASTOVÝCH OKIEN S IZOLAČNÝM 2-SKLOM, VRÁTANE INTERIÉROVÝCH A EXTERIÉROVÝCH PARAPETOV
- B2 - ODSTRÁNENIE PLASTOVÝCH DVERÍ S PRESKLENÝM KRIÐLOM Z IZOLAČNÉHO 2-SKLA
- B3 - ODSTRÁNENIE EXTERIÉROVÝCH OCELOVÝCH MREŽÍ
- B4 - ODSTRÁNENIE KERAMICKÉHO OBKLADU ZO SOKLOVEJ ČASŤI PO CELOM OBVODE OBJEKTU
- B5 - ODSTRÁNENIE BETÓNOVÉHO OKAPOVÉHO CHODNÍKA
- B6 - ODSTRÁNENIE PLASTOVÝCH VSTUPNÝCH DVERÍ
- B7 - ODSTRÁNENIE BALKÓNovej OKENNEJ ZOSTAVY Z PLASTOVÉHO PROFILU S IZOLAČNÝM 2-SKLOM
- B8 - ODSTRÁNENIE OCELOVÉHO ZÁBRADLIA S ČIASTOČNOU SKLENENOU VÝPLŇOU

- B9 - ODSTRÁNENIE OCELOVEJ KONŠTRUKCIE PRÍSTREŠKA SO ZÁBRADLÍM, KRYTINA Z POLYKARBONÁTU
- B10 - ODSTRÁNENIE OCELOVÉHO BALKÓNOVÉHO PROFILU
- B11 - ODSTRÁNENIE ODKVAPOVÉHO SYSTÉMU
- B12 - ODSTRÁNENIE VETRACÍCH MREŽOK ZO VZDUCHOTECHNICKÝCH ŠÁCHT
- B13 - DEMONTÁŽ OCHRANÉHO PLETIVA PRI KOMÍNE
- B14 - ODSTRÁNENIE OPLECHOVANIA ATIKY
- B15 - ODSTRÁNENIE PRÍMUROVKY SOKLOVEJ ČASŤI S POVRCHOVOU ÚPRAVOU Z KERAMICKÉHO OBKLADU, VÝŠKA 530 mm
- B16 - DEMONTÁŽ PODLAHOVEJ MREŽKY, OČISTENIE A PO REALIZACII NOVEJ POVRCHOVEJ ÚPRAVY SCHODISKÁ SPÁTNÁ MONTÁŽ
- B17 - ODSTRÁNENIE KERAMICKEJ DLAŽBY
- B18 - ODSTRÁNENIE PLECHOVEJ KRYTINY STRIECH LOGGIÍ A VZDUCHOTECHNICKÝCH ŠÁCHT
- B19 - ODSTRÁNENIE VÝTAHOVÝCH KABÍN A OCELOVÝCH VÝTAHOVÝCH DVERÍ
- B20 - ODSTRÁNENIE VETRACÍCH HLAVIC ZO VZDUCHOTECHNICKÝCH ŠÁCHT
- B21 - ODSTRÁNENIE VRSTVIEJ STREŠNEJ KONŠTRUKCIE PO NOSNÚ ČASŤ (STROPNÝ PANEL)
- B22 - DEMONTÁŽ NEREZOVÉHO KOMÍNA, VÍD, DIEL UKV
- B23 - ODSTRÁNENIE DREVENÝCH OKIEN, VRÁTANE INTERIÉROVÝCH A EXTERIÉROVÝCH PARAPETOV
- B24 - ODSTRÁNENIE OCELOVÝCH DVERÍ VRÁTANE ZÁRUBNE
- B25 - ODSTRÁNENIE OCELOVEJ STRIEKY NAD DVERAMI ZO STROJOVNE VÝTAHOVEJ ŠACHTY
- B26 - ODSTRÁNENIE OCELOVÉHO POKROPU STREŠNÉHO VÝLEZU
- B27 - DEMONTÁŽ ODKVAPOVÉHO SYSTÉMU, PO NANEŠENÍ NOVEJ FASÁDNEJ OMIETKY SPÁTNÁ MONTÁŽ
- B28 - DEMONTÁŽ INTERIÉROVÝCH MREŽÍ NA OKNÁCH, OČISTENIE OD NEČISTÔT, NOVÝ NÁTER, PO OSAÐENÍ NOVÝCH OKIEN SPÁTNÁ MONTÁŽ
- B29 - VYBÚRANIE OTVORU PRE POTREBY REKUPERAČIE Ø 225 mm, SH = 2,025m
- B30 - VYBÚRANIE PODLAHY PO NOSNÚ STROPNÚ DOSKU PRE POTREBY UMIESŤNENIA ROZVODOV UK, HR. 50 mm, VÍD, DIEL ÚSTREDNÉHO KURENIA

POZNÁMKY

- Zhotvitel je povinný o zistených chýbách v dokumentácii neodkladne informovať projektanta.
- Zhotvitel je povinný zmeny a úpravy konštruktérneho riešenia konzultovať s projektantom.
- Zhotvitel je povinný skutočné rozmery skontrolovať na stavbe.
- AK SA VYSKYTNÚ NOVE ŠKUTOČNOSTI, KTORÉ MAJÚ VPLYV NA REALIZACIU STAVBY, PROJEKTANT SI VYHRADZUJE PRÁVO NA ZMENU PROJEKTU POČAS REALIZÁCIE
- STATIK SI VYHRADZUJE PRÁVO NA ZMENU PROJEKTOVEJ DOKUMENTÁCIE POČAS REALIZÁCIE AJ Z INÝCH VEČNÝCH DŮVODOV V ZÁJME DOSIAHNUTIA VÁČŠEJ BEZPEČNOSTI STAVBY.
- KONŠTRUKCIE, KTORÉ NIE SU ZAZNACENÉ VO VÝKRESOVEJ DOKUMENTÁCII SA BLIŽŠIE SPECIFIKUJÚ POČAS REALIZÁCIE.
- PRI PRESTAVBE JE NÚTNE DOORÁŽAť VŠETKY PREDPISY A SPECIFIKÁCIE PODLA NARIADENÍ VÝROBCOV MATERIÁLOV A PRÍKOV, KTORÉ NIE SU V PROJEKTE BLIŽŠIE SPECIFIKOVANÉ.
- PRI NEŠPECIFIKOVANÍ KRITERIÍ JE NÚTNE DODRŽAť ZÁKONY, TECHNICKÉ NORMY A PREDPISY
- VŠETKY DELIACE KONŠTRUKCIE MUSIA VYHOVOVAť NORMAM Z HLADISKA ZVUKOVEJ POKOY, TEPELNEJ POKOY, POŽARNEJ BEZPEČNOSTI.
- SO VZNIKNUTÝM STAVEBNÝM ODPADOM JE NÚTNE NARABAť NA ZÁKLADE POPISU V TECHNICKÉJ SPRÁVE
- PROJEKTOVÁ DOKUMENTÁCIA JE VYHOTOVENÁ V POTREBNOSTI PRE VYDANIE STAVEBNÉHO POVOLENIA
- JEDNOTLIVÉ NÁZVY MATERIÁLOV, KTORÉ SA VYSKYTÚJÚ V PROJEKTOVEJ DOKUMENTÁCII SÚ UVEDENÉ AKO PRÍKLADY A V ZMYSELE ZÁKONA Č. 25/2006 Z.B. Z. MOŽU BYť NAHRADENÉ EKVIVALENTNÝMI VÝROBKAMI S ROVNAKÝMI TECHNICKÝMI PARAMETRAMI, PRI ZACHOVANÍ ALEBO ZVÝŠENÍ TECHNICKEJ KVALITY BEZ NÁROKU NA ZVÝŠENIE CENY. NAHRADENIE MATERIÁLOV JE NÚTNE ODSUHLAŠIť ZÁSTUPCOM STAVEBNÍKA, STAVEBNÝM DOZOROM A PROJEKTANTOM.

UPOZORNENIE

PRI VYPRACOVANÍ PROJEKTOVEJ DOKUMENTÁCIE NEBOLI REALIZOVANÉ SONDY DO VŠETKÝCH NOSNÝCH KONŠTRUKCIÍ OBJEKTU, STRECHY A ZÁKLADOV. VZHLADOM NA NAVHOVANÉ REKONŠTRUKČNÉ PRÁCE OPORUČAME PRED ZAČATÍM REALIZÁCIE VYPRACOVAť TAKÉTO SONDY PRE POTREBY OVERENIA JEDNOTLIVÝCH SKLADIEB NOSNÝCH KONŠTRUKCIÍ A ZISTENIA SÚČASNÉHO STAVU DANYCH KONŠTRUKCIÍ PRED REALIZACIOU RYHŮ OKOLO CELEHO OBJEKTU JE NÚTNE PREVERIť HLBKU ZÁKLADOVÝCH KONŠTRUKCIÍ STIEN LOGGIÍ. PRI VÝKOPOVÝCH PRÁČACH JE NÚTNE DBAť NA OCHRANU ZÁKLADOVÝCH KONŠTRUKCIÍ PRED PODKOPANÍM!

± 0,000 = PŮVODNÁ PODLAHA NA 1.NP

INVESTOR:	Hotelová akadémia, Radničné námestie 1, 052 01 Spišská Nová Ves			
MESTO STAVBY:	ulica Slovenská 56/2551 k.u. Spišská Nová Ves, p.č. 54, 89/3			
AUTOR:	Ing. Jozef Gonos			
ZOD. PROJEKTANT:	Ing. Jozef Gonos			
PROJEKTANT:	Ing. Mária Albrechtová			
STAVBA:	ZNIŽENIE ENERGETICKEJ NÁROČNOSTI ŠKOLSKÉHO INTERNÁTU			
STAVBYNÝ OBJEKT:	SO 01 - ŠKOLSKÝ INTERNÁT			
NÁZOV VÝKRESU:	Rez A-A, B-B - starý stav a búracie práce			
DEL:	ARCH.Č.:	FORMAT:	DATUM:	MIERKA:
ASR	1504	10xA4	10/2022	1 : 50
TENTO PROJEKT JE DOUŠENÝ VLASTNÍCTVOM AUTORA				

Č. VÝKRESU: 1504-01-ASR-07