


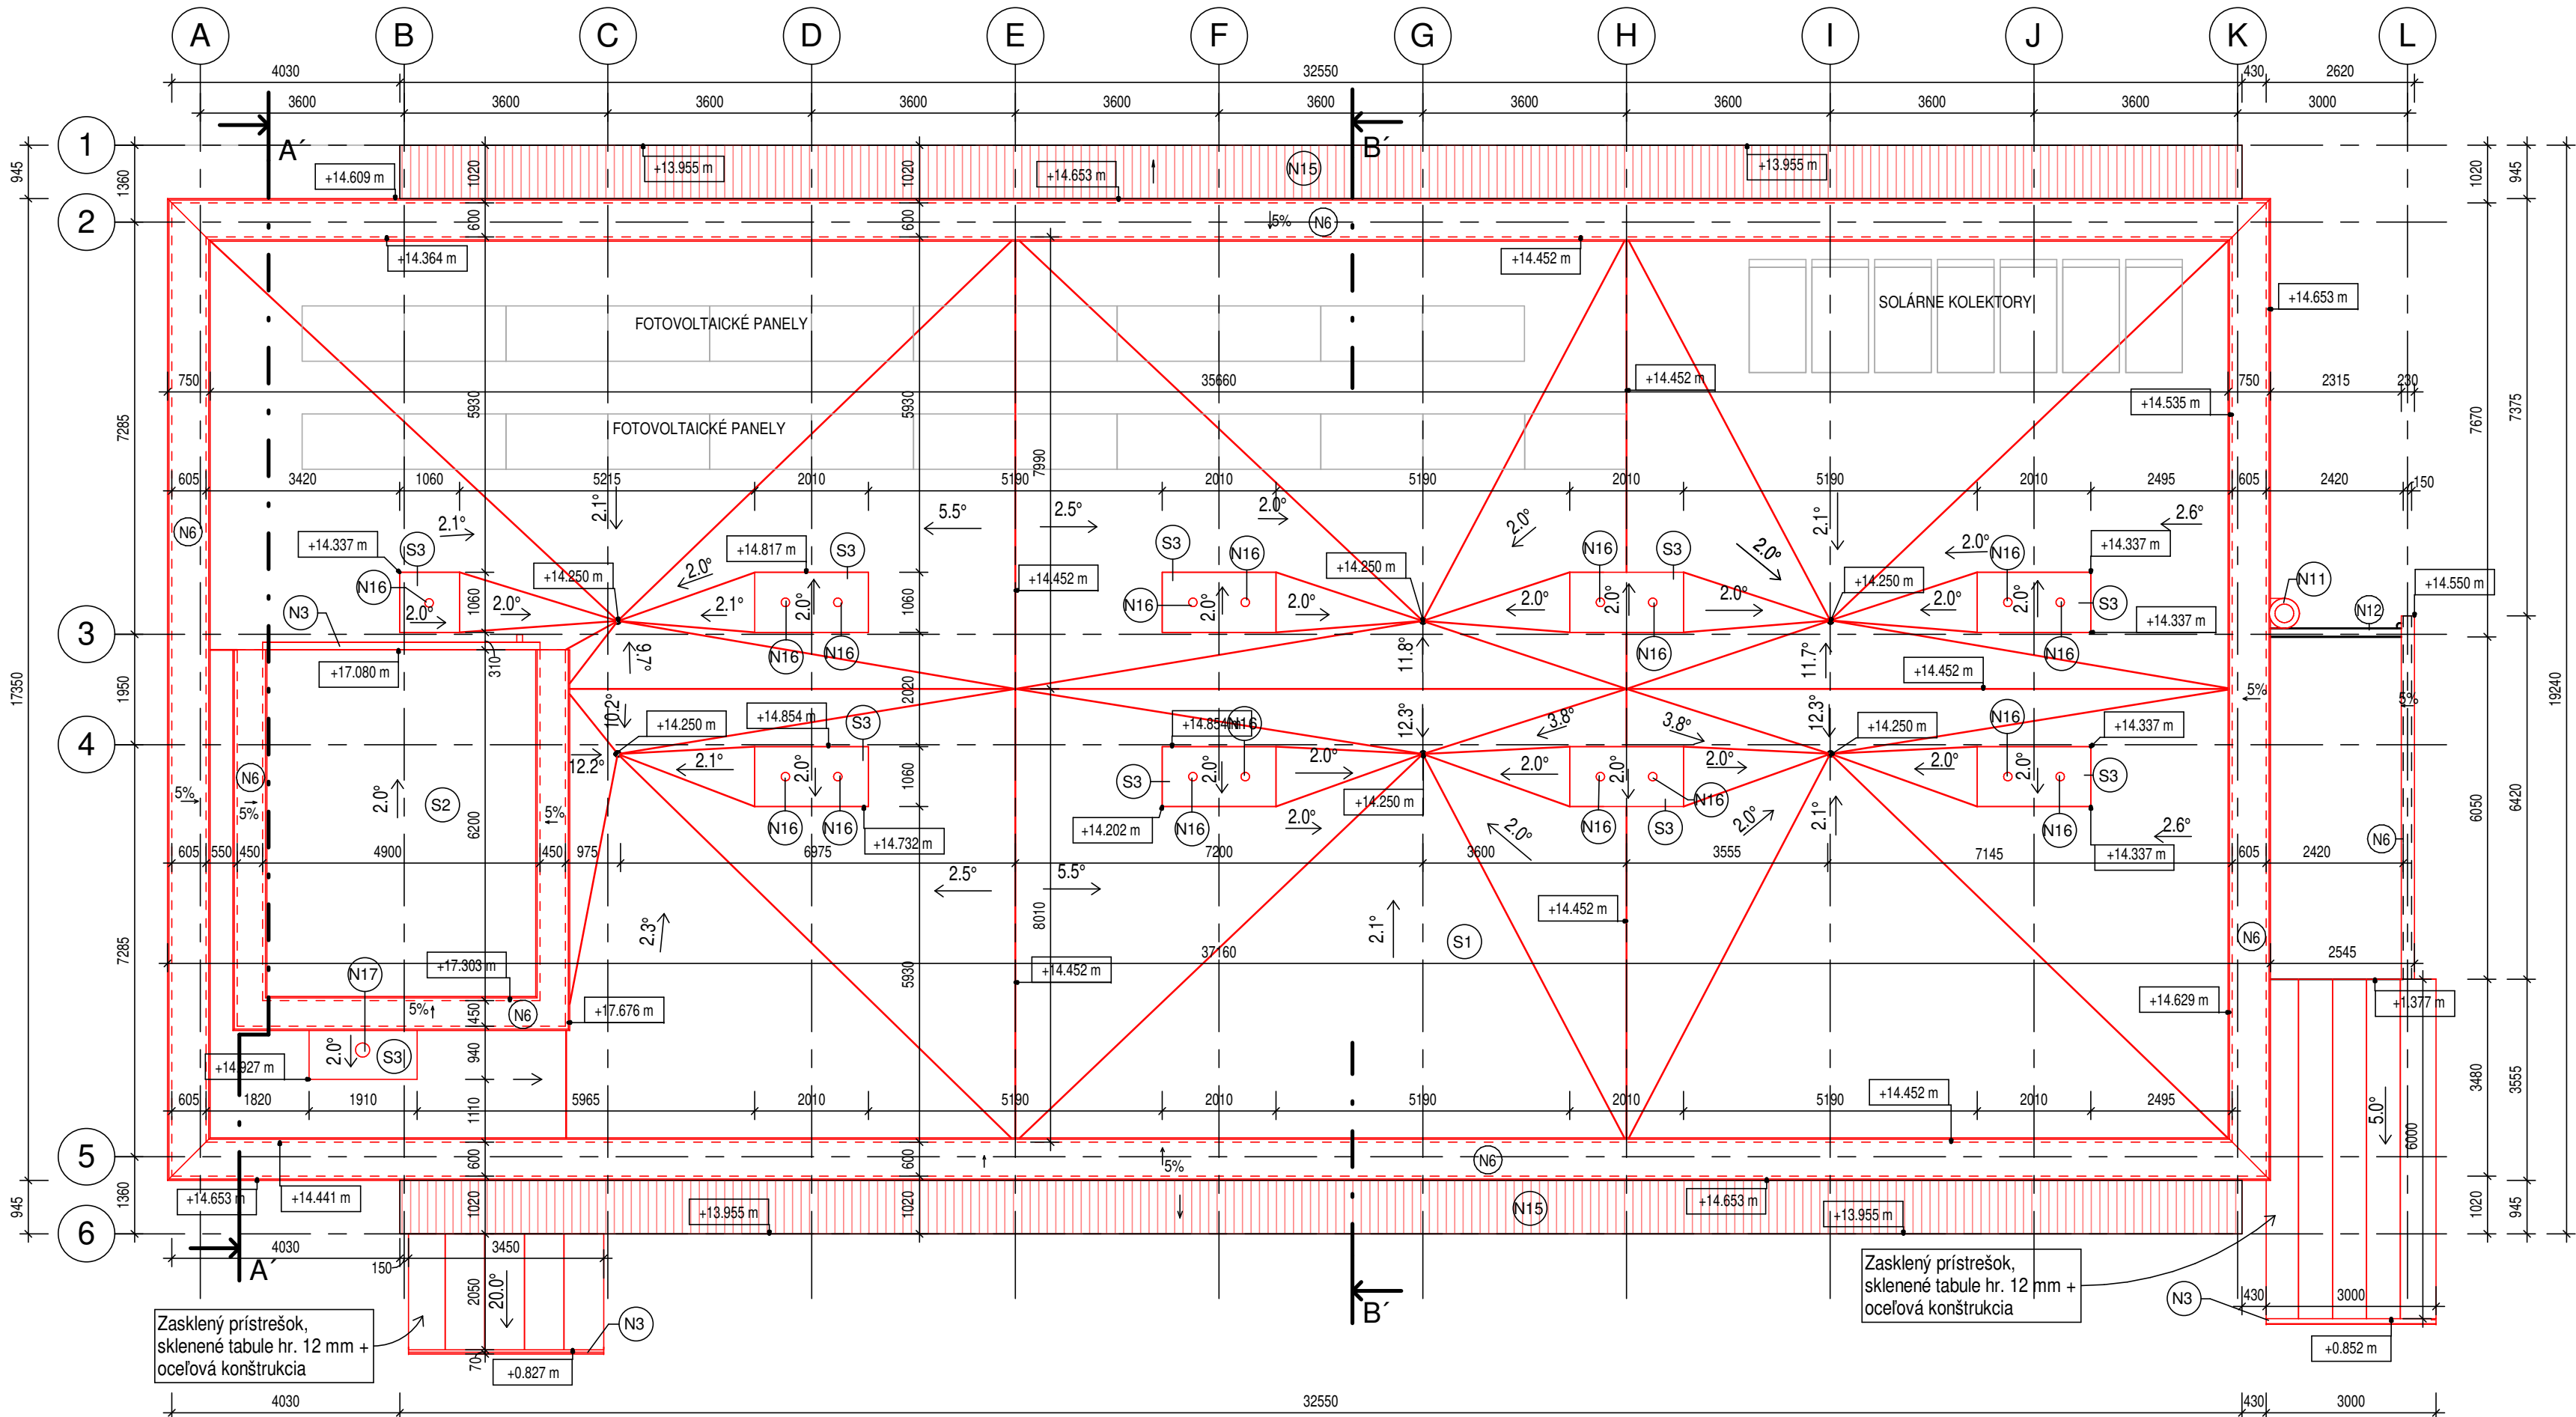

SKLADBA STREŠNÉHO PLÁŠŤA

S1 - STREŠNÝ PLÁŠŤ

- VRCHNÝ ASFALTOVÝ PÁS, MODIFIKÁCIA -36/+120, POLYESTEROVÁ VLOŽKA (NAPR. BAUDER BAUKUBIT K5K) HR. 5,2 mm
- SPODNÝ SAMOLEPIACI ASFALTOVÝ PÁS S VARIABILNÝM OKRAJOM MODIFIKÁCIA -30/+100 (NAPR. BAUDER TEC KSA DUO) HR. 3 mm
- SPÁDOVÁ VRSTVA ZO SPÁDOVÝCH PIR DOSÁK ($\lambda=0,027\text{W/mK}$, NAPR. BAUDER PIR T) min. HR. 80 mm
- TEPELNÁ IZOLÁCIA Z PIR DOSÁK OBOJSTRANNE KAŠIROVANÝCH HLINÍKOM, APLIKÁCIA LEPENÍM POMOCOU PENOVÉHO LEPIDLA, $\lambda=0,022\text{W/mK}$ (NAPR. BAUDER PIR FA + LEPIDLO BAUDER) HR. 160 mm
- PAROZÁBRANA Z ASFALTOVÝCH MODIFIKOVANÝCH PÁSOV, MODIFIKÁCIA -20/+70, HLINÍK-POLYESTEROVÁ VLOŽKA V KOMBINÁCIÍ SO SKLENÝM RÚNOM (NAPR. BAUDER SUPER AL-E) HR. 3,5 mm
- SBS MODIFIKOVANÝ ASFALTOVÝ PENETRAČNÝ NÁTER (NAPR. BAUDER BURKOLIT PLUS)
- PÔVODNÁ STROPNÁ DOSKA Z PREFABRIKOVANÝCH ŽB PANELOV HR. 150 mm
- PÔVODNÁ OMIETKA

S2 - STREŠNÝ PLÁŠŤ - STROJOVNÁ VÝTAHOVEJ ŠACHTY

- VRCHNÝ ASFALTOVÝ PÁS, MODIFIKÁCIA -36/+120, POLYESTEROVÁ VLOŽKA (NAPR. BAUDER BAUKUBIT K5K) HR. 5,2 mm
- SPODNÝ SAMOLEPIACI ASFALTOVÝ PÁS S VARIABILNÝM OKRAJOM MODIFIKÁCIA -30/+100 (NAPR. BAUDER TEC KSA DUO) HR. 3 mm
- SPÁDOVÁ VRSTVA ZO SPÁDOVÝCH PIR DOSÁK ($\lambda=0,027\text{W/mK}$, NAPR. BAUDER PIR T) min. HR. 80 mm
- PAROZÁBRANA Z ASFALTOVÝCH MODIFIKOVANÝCH PÁSOV, MODIFIKÁCIA -20/+70, HLINÍK-POLYESTEROVÁ VLOŽKA V KOMBINÁCIÍ SO SKLENÝM RÚNOM (NAPR. BAUDER SUPER AL-E) HR. 3,5 mm
- SBS MODIFIKOVANÝ ASFALTOVÝ PENETRAČNÝ NÁTER (NAPR. BAUDER BURKOLIT PLUS)
- PÔVODNÁ STROPNÁ DOSKA Z PREFABRIKOVANÝCH ŽB PANELOV HR. 150 mm
- ODSTRÁNENIE EXISTUJÚCEJ POŠKODENEJ A NESÚDRŽNEJ OMIETKY, PENETRAČNÝ NÁTER
- NOVÁ INTERIÉROVÁ OMIETKA

S3 - STREŠNÝ PLÁŠŤ NA VZT ŠACHTE

- NOVÝ POZINKOVANÝ ASFALTOVÝ PLECH
- VRCHNÝ ASFALTOVÝ PÁS, MODIFIKÁCIA -36/+120, POLYESTEROVÁ VLOŽKA (NAPR. BAUDER BAUKUBIT K5K) HR. 5,2 mm
- SPODNÝ SAMOLEPIACI ASFALTOVÝ PÁS S VARIABILNÝM OKRAJOM MODIFIKÁCIA -30/+100 (NAPR. BAUDER TEC KSA DUO) HR. 3 mm
- SPÁDOVÁ VRSTVA ZO SPÁDOVÝCH PIR DOSÁK ($\lambda=0,027\text{W/mK}$, NAPR. BAUDER PIR T) min. HR. 80 mm
- PAROZÁBRANA Z ASFALTOVÝCH MODIFIKOVANÝCH PÁSOV, MODIFIKÁCIA -20/+70, HLINÍK-POLYESTEROVÁ VLOŽKA V KOMBINÁCIÍ SO SKLENÝM RÚNOM (NAPR. BAUDER SUPER AL-E) HR. 3,5 mm
- SBS MODIFIKOVANÝ ASFALTOVÝ PENETRAČNÝ NÁTER (NAPR. BAUDER BURKOLIT PLUS)
- PÔVODNÁ STROPNÁ DOSKA Z PREFABRIKOVANÝCH ŽB PANELOV HR. 150 mm

LEGENDA MATERIÁLOV

- EXISTUJÚCE KONŠTRUKCIE
- OSADENIE NOVEJ PLECHOVEJ KRYTINY LOGGIÍ, FALCOVANÝ POZINKOVANÝ PLECH
- NOVÉ KONŠTRUKCIE

POZNÁMKY

Zhotoviteľ je povinný o zistených chybách v dokumentácii neodkladne informovať projektanta.
Zhotoviteľ je povinný zmeny a úpravy konštrukčného riešenia konzultovať s projektantom.
Zhotoviteľ je povinný skutočné rozmery kontrolovať na stavbe.

- AK SA VYSKYTNÚ NOVÉ SKUTOČNOSTI, KTORÉ MAJÚ VPLYV NA REALIZÁCIU STAVBY, PROJEKTANT SI VYHRADZUJE PRÁVO NA ZMENU PROJEKTU POČAS REALIZÁCIE.
- STATIK SI VYHRADZUJE PRÁVO NA ZMENU PROJEKTOVEJ DOKUMENTÁCIE POČAS REALIZÁCIE AJ Z INÝCH VECNÝCH DÔVODOV V ZÁJME DOSIAHNUTIA VÄČŠEJ BEZPEČNOSTI STAVBY.
- KONŠTRUKCIE, KTORÉ NIE SÚ ZAZNAČENÉ VO VÝKRESOVEJ DOKUMENTÁCII SA BLIŽŠIE ŠPECIFIKUJÚ POČAS REALIZÁCIE.
- PRI PRESTAVBE JE NUTNÉ DODRŽAŤ VŠETKY PREDPISY A ŠPECIFIKÁCIE PODLA NARIADENÍ VÝROBCOV MATERIÁLOV A PRVKOV, KTORÉ NIE SU V PROJEKTE BLIŽŠIE ŠPECIFIKOVANÉ.
- PRI NEŠPECIFIKOVANÍ KRITÉRIÍ JE NUTNÉ DODRŽAŤ ZÁKONY, TECHNICKÉ NORMY A PREDPISY
- VŠETKY DELIACE KONŠTRUKCIE MUSIA VYHOVOVAŤ NORMÁM Z HLADISKA ZVUKOVEJ POHODY, TEPELNEJ POHODY, POŽIARNEJ BEZPEČNOSTI.
- SO VZNIKNUTÝM STAVEBNÝM ODPADOM JE NUTNÉ NARÁBAŤ NA ZÁKLADE POPISU V TECHNICKEJ SPRÁVE
- PROJEKTOVÁ DOKUMENTÁCIA JE VYHOTOVENÁ V PODROBNOSTI PRE VYDANIE STAVEBNÉHO POVOLENIA
- PÔVODNÁ SKLADBA STREŠNEJ KONŠTRUKCII NIE JE ZNÁMA Z DÔVODU NEZACHOVANIA PÔVODNEJ PROJEKTOVEJ DOKUMENTÁCIE A PRI OBHLADKE OBJEKTU NEBOLI VYKONANÉ SONDY STREŠNÉHO PLÁŠŤA
- JEDNOTLIVÉ NÁZVY MATERIÁLOV, KTORÉ SA VYSKYTUJÚ V PROJEKTOVEJ DOKUMENTÁCII SÚ UVEDENÉ AKO PŘÍKLADY A V ZMYSLE ZÁKONA Č. 25/2006 ZB.Z. MÔŽU BYŤ NAHRADENÉ EKVIVALENTNÝMI VÝROBKAMI S ROVNAKÝMI TECHNICKÝMI PARAMETRAMI, PRI ZACHOVANÍ ALEBO ZVÝŠENÍ TECHNICKEJ KVALITY BEZ NÁROKU NA ZVÝŠENIE CENY. NAHRADENIE MATERIÁLOV JE NUTNÉ ODSÚHLASIŤ ZÁSTUPCOM STAVEBNÍKA, STAVEBNÝM DOZOROM A PROJEKTANTOM.

UPOZORNENIE

PRI VYPRACOVANÍ PROJEKTOVEJ DOKUMENTÁCIE NEBOLI REALIZOVANÉ SONDY DO VŠETKÝCH NOSNÝCH KONŠTRUKCIÍ OBJEKTU, STRECHY A ZÁKLADOV. VZHĽADOM NA NAVHOVANÉ REKONŠTRUKČNÉ PRÁCE ODPORUČAME PRED ZAČATÍM REALIZÁCIE VYPRACOVAŤ TAKÉTO SONDY PRE POTREBY OVERENIA JEDNOTLIVÝCH SKLADIEB NOSNÝCH KONŠTRUKCIÍ A ZISTENIA SÚČASNÉHO STAVU DANÝCH KONŠTRUKCIÍ!
PRED REALIZÁCIOU RYHY OKOLO CELÉHO OBJEKTU JE NUTNÉ PREVERIŤ HLBKU ZÁKLADOVÝCH KONŠTRUKCIÍ STIEN LOGGIÍ. PRI VÝKOPOVÝCH PRÁČACH JE NUTNÉ DBAŤ NA OCHRANU ZÁKLADOVÝCH KONŠTRUKCIÍ PRED PODKOPANÍM.

± 0,000 = PÔVODNÁ PODLAHA NA 1.NP



STUPEŇ PD:

STAVEBNÉ POVOLENIE

TENTO PROJEKT JE DUŠEVNÝM VLASTNÍCTVOM AUTORA

INVESTOR:	Hotelová akadémia, Radničné námestie 1, 052 01 Spišská Nová Ves
MIESTO STAVBY:	ulica Slovenská 56/2551,k.ú. Spišská Nová Ves, p.č. 54, 89/3
AUTOR:	Ing. Jozef Gonos
ZOD.PROJEKTANT:	Ing. Jozef Gonos
PROJEKTANT:	Ing. Mária Albrechtová
STAVBA:	ZNÍŽENIE ENERGETICKEJ NÁROČNOSTI ŠKOLSKÉHO INTERNÁTU

STAVEBNÝ OBJEKT: SO 01 - ŠKOLSKÝ INTERNÁT

NÁZOV VÝKRESU: Pódorys strechy - nový stav

DIEL:	ARCH.Č.:	FORMÁT:	DÁTUM:	MIERKA:
ASR	1504	6x4	09/2022	1 : 100

Č. PARE

Č.VÝKRESU:

1504-01-ASR-14