



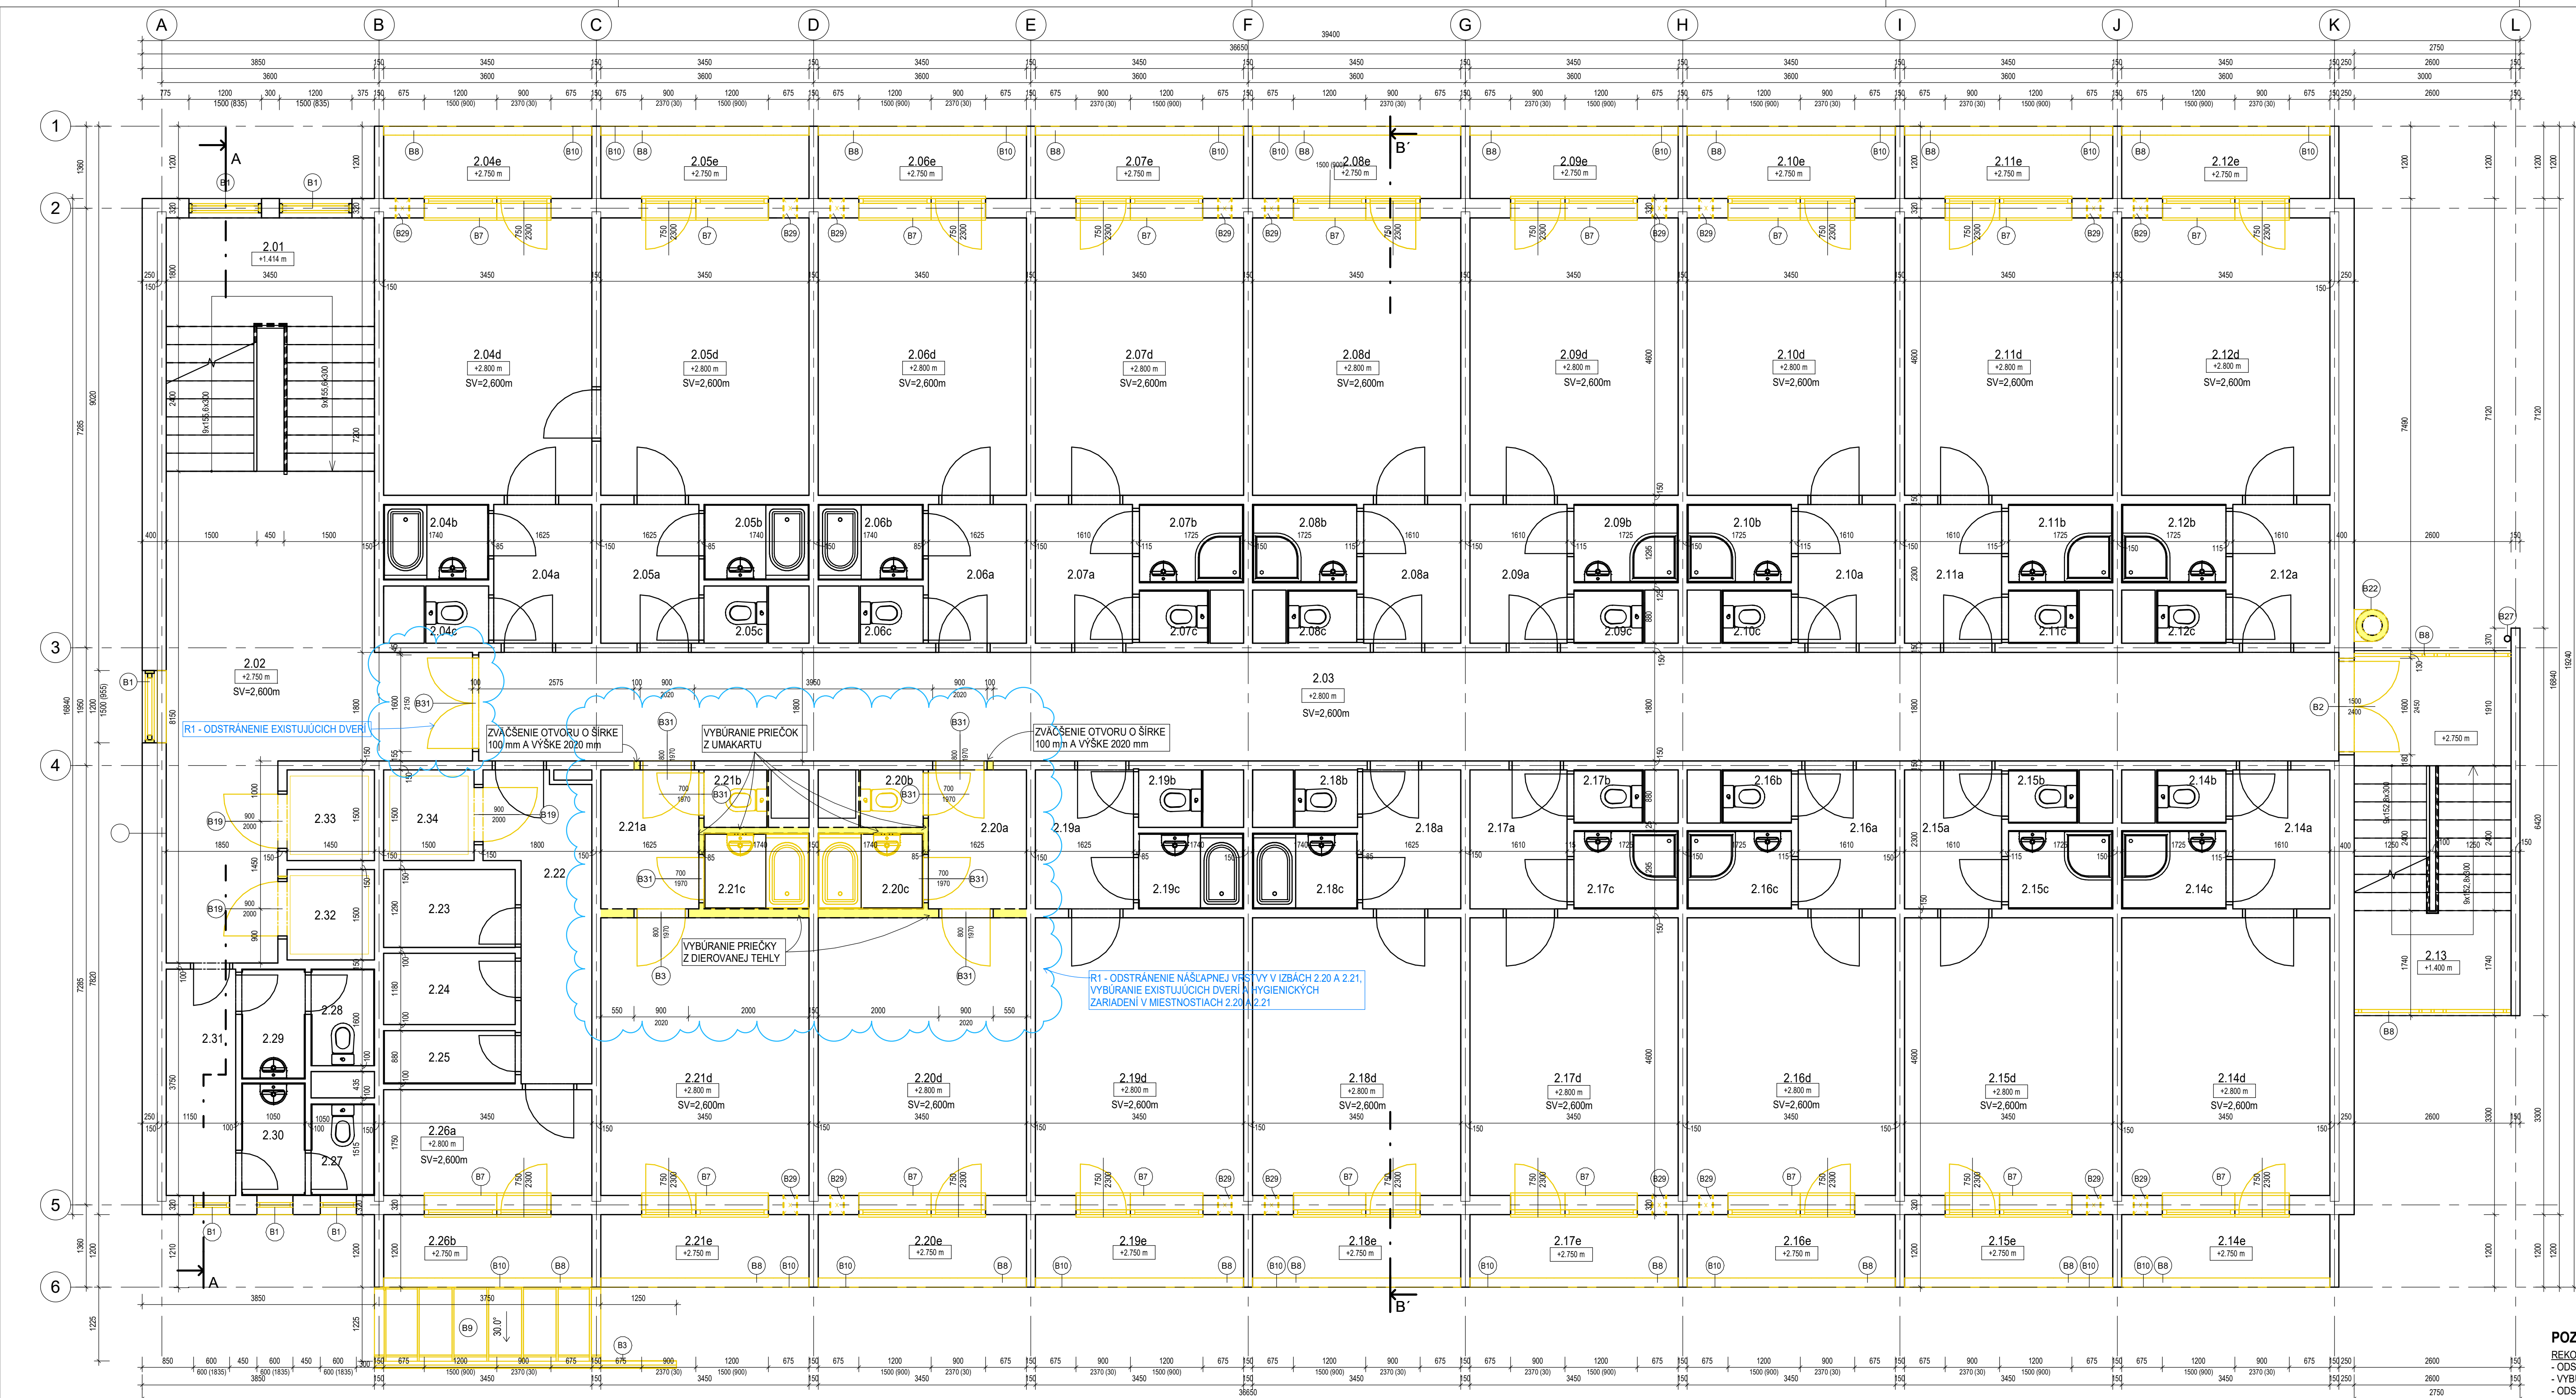

POPIS BÚRACÍCH PRÁC

- DEMONTÁŽ POPISNÝCH TABÚL, POPISNÉHO ČÍSLA, REKLAMNÝCH TABÚL Z FASÁDY OBJEKTU
- DEMONTÁŽ POŠTOVEJ SCHRÁNKY Z FASÁDY OBJEKTU
- ODSTRÁNENIE EXISTUJÚCEHO BLESKOZVODU
- ODSTRÁNENIE KERAMICKÉHO OBLADU ZO SOKLOVEJ ČASTI PO CELOM OBVODE OBJEKTU
- PRED REALIZÁCIOU ZATEPLENIA SOKLA PO OBVODE OBJEKTU ODSTRÁNIť EXISTUJÚCI BETÓNOVÝ OKAPOVÝ CHODNÍK, NÁSLEDNE VYBRÁť ZEMINU DO HLBKY 0,8 m OD EXIST. UPRAVENEHO TERÉNU, DO VZDIALKOSTI 0,7 m OD OBVODOVÉHO MURIVA
- LOKÁLNE OČISTIť FASÁDNU OMIETKU, POŠKODENÉ MIESTA VYSPRÁVIť POMOCOU VYSPRAVKOVEJ MALTY, NANIESTI ODSTRÁNOVAČ PLEŠNÍ A RIAS
- ODSTRÁNENIE OCELOVÝCH UKONČOVACÍCH PROFILOV ZO VŠETKÝCH LOGGIÍ A Z EXTERIÉROVÉHO SCHODISKA
- EXISTUJÚCI PODLAHY LOGGIÍ JE NÚTNÉ OČISTIť OD NEČISTÔT
- ODSTRÁNENIE VÝTAHOVÝCH KABÍN SO ZARIADENÍM, POPIS NÁVRHU NOVÝCH VÝTAHOV VÍD, TECHNIKOU SPRÁVU, DETALNÉ RIŠENIE VÝMENY VÝTAHOV BUDE BLIŽŠIE SPECIFIKOVANÉ VO VÝŠŠOM STUPIŇ PROJEKTOVÝH DOKUMENTÁCIE
- B1 - ODSTRÁNENIE PLASTOVÝCH OKIEN S IZOLAČNÝM 2-SKLOM, VRÁTANE INTERIÉROVÝCH A EXTERIÉROVÝCH PARAPETOV
- B2 - ODSTRÁNENIE PLASTOVÝCH DVERÍ S PRESKLENÝM KRILOM Z IZOLAČNÉHO 2-SKLA
- B3 - ODSTRÁNENIE EXTERIÉROVÝCH OCELOVÝCH MREŽÍ
- B4 - ODSTRÁNENIE KERAMICKÉHO OBLADU ZO SOKLOVEJ ČASTI PO CELOM OBVODE OBJEKTU
- B5 - ODSTRÁNENIE BETÓNOVÉHO OKAPOVÉHO CHODNÍKA
- B6 - ODSTRÁNENIE PLASTOVÝCH VSTUPNÝCH DVERÍ
- B7 - ODSTRÁNENIE PLASTOVÉHO OKENNEJ ZOSTAVY Z PLASTOVÉHO PROFILU S IZOLAČNÝM 2-SKLOM
- B8 - ODSTRÁNENIE OCELOVÉHO ZÁBRADLIA S ČIASTOČNOU SKLENENOU VÝPLŇOU
- B9 - ODSTRÁNENIE OCELOVEJ KONŠTRUKCIE PRÍSTREŠKA SO ZÁBRADLÍM, KRYTINA Z POLYKARBONÁTU
- B10 - ODSTRÁNENIE OCELOVÉHO BALKÓNOVÉHO PROFILU
- B11 - ODSTRÁNENIE OKKAPOVÉHO SYSTÉMU
- B12 - ODSTRÁNENIE VETRAČNÝCH MREŽIŽOK ZO VZDUCHOTECHNICKÝCH ŠAČTÍ
- B13 - DEMONTÁŽ OCHRANÉHO PLETIVA PRI KOMÍNE
- B14 - ODSTRÁNENIE OPLECHOVANIA ATIKY
- B15 - ODSTRÁNENIE PRIMUROVÝ SOKLOVEJ ČASTI S POVRCHOVOU ÚPRAVOU Z KERAMICKÉHO OBLADU, VÝŠKA 150 mm
- B16 - ODSTRÁNENIE PODLAHOVEJ MREŽIŽKY
- B17 - ODSTRÁNENIE KERAMICKEJ DLAŽBY
- B18 - ODSTRÁNENIE PLECHOVEJ KRYTINY STRIECH LOGGIÍ A VZDUCHOTECHNICKÝCH ŠAČTÍ
- B19 - ODSTRÁNENIE VÝTAHOVÝCH KABÍN A OCELOVÝCH VÝTAHOVÝCH DVERÍ
- B20 - ODSTRÁNENIE VETRAČNÝCH HLAVIC ZO VZDUCHOTECHNICKÝCH ŠAČTÍ
- B21 - ODSTRÁNENIE VRSTVIE STRIEŠNEJ KONŠTRUKCIE PO NOSNÚ ČASŤ (STROPNÝ PANEL)
- B22 - DEMONTÁŽ NEREZOVÉHO KOMÍNA, VÍD, DIEL UVK
- B23 - ODSTRÁNENIE DREVENÝCH OKIEN VRÁTANE INTERIÉROVÝCH A EXTERIÉROVÝCH
- B24 - ODSTRÁNENIE OCELOVÝCH DVERÍ VRÁTANE ŽÁRUBNE
- B25 - ODSTRÁNENIE OCELOVEJ STRIEŠKY NAD DVERAMI ZO STROJOVNE VÝTAHOVEJ ŠAČTY
- B26 - ODSTRÁNENIE OCELOVÉHO POKLOPU STRIEŠNEHO VÝLEZU
- B27 - DEMONTÁŽ OKKAPOVÉHO SYSTÉMU, PO NANESENÍ NOVEJ FASÁDNEJ OMIETKY SPÁTNÁ MONTÁŽ
- B28 - DEMONTÁŽ INTERIÉROVÝCH MREŽÍ NA OKRÁČI, OČISTENIE OD NEČISTÔT, NOVÝ NÁTER, PO OSADENÍ NOVÝCH OKIEN SPÁTNÁ MONTÁŽ
- B29 - VYBÚRANIE OTVORU PRE POTREBY REKUPERÁCIE Ø 225 mm, SH = 2,025m
- B30 - VYBÚRANIE PODLAHY PO NOSNÚ STROPNÚ DOSKU PRE POTREBY UMISTENIA ROZVODOV UK, HR. 50 mm, VÍD, DIEL, ÚSTREDNÉHO KÚRENIA
- B31 - ODSTRÁNENIE INTERIÉROVÝCH DREVENÝCH DVERÍ VRÁTANE OCELOVEJ ŽÁRUBNE A DREVENÉHO PRAHU

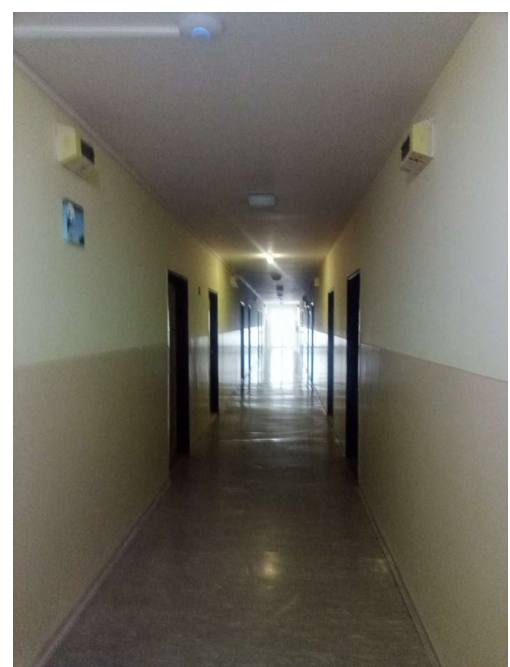

MIESTNOSŤ Č. 2.03

POZNÁMKY

- Zhotoviteľ je povinný o zistených chýbách v dokumentácii neodkladne informovať projektanta. Zhotoviteľ je povinný zmeny a úpravy konštrukčného riešenia konzultovať s projektantom. Zhotoviteľ je povinný skutočné rozmery skontrolovať na stavbe.
- AK SA VYSKYTNÚ NOVÉ SKUTOČNOSTI, KTORÉ MAJÚ VPLYV NA REALIZÁCIU STAVBY, PROJEKTANT SI VYHRADZUJE PRAVO NA ZMENU PROJEKTU POČAS REALIZÁCIE
 - STATIK SI VYHRADZUJE PRAVO NA ZMENU PROJEKTOVEJ DOKUMENTÁCIE POČAS REALIZÁCIE AJ Z INÝCH VEČNÝCH DŮVODOV V ZÁUJME DOSIAHNUTIA VÄČŠIEJ BEZPEČNOSTI STAVBY
 - KONŠTRUKCIE, KTORÉ NIE SÚ ZAZNACENÉ VO VÝKRESOVEJ DOKUMENTÁCII SA BLIŽŠIE SPECIFIKUJÚ POČAS REALIZÁCIE
 - PRI PRESTAVBE JE NÚTNÉ DODRŽÁť VŠETKY PREDPISY A SPECIFIKÁCIE PODLA NARIADENÍ VYROBCOV MATERIÁLOV A PRVKOV, KTORÉ NIE SÚ V PROJEKTE BLIŽŠIE SPECIFIKOVANÉ
 - PRI NESPECIFIKOVANÝH KRITERIÍ JE NÚTNÉ DODRŽÁť ZÁKON, TECHNICKÉ NORMY A PREDPISY
 - VŠETKY DELIACE KONŠTRUKCIE MUSIA VYHOVUVAť NORMÁM Z HLADISKA ZVUKOVEJ POKOY, TEPELNEJ POKOY, POŽIARNEJ BEZPEČNOSTI
 - SO VZNIKNUTÝM STAVEBNÝM ODPADOM JE NÚTNÉ NARÁBAť NA ZÁKLADE POPISU V TECHNICKÉJ SPRÁVE
 - PROJEKTOVÁ DOKUMENTÁCIA JE VYHOTOVENÁ V POTREBNOSTI PRE VYDANIE STAVEBNÉHO POVOLENIA
 - JEDNOTLIVÉ NÁZVY MATERIÁLOV, KTORÉ SA VYSKYTUJÚ V PROJEKTOVEJ DOKUMENTÁCII SÚ UVEDENÉ AKO PRÍKLADY A V ZMYSLE ZÁKONA Č. 25/2008 Zb. Z. MÔŽU BYť NÁHRADENÉ EKIVALENTNÝMI VÝROBKAMI S ROVNAKÝMI TECHNICKÝMI PARAMETRAMI, PRI ZACHOVANÍ ALEBO ZVÝŠENÍ TECHNICKEJ KVALITY BEZ NÁROKU NA ZVÝŠENIE CENY. NÁHRADENIE MATERIÁLOV JE NÚTNÉ ODSÚHLASIť ZÁSTUPCOM STAVEBNÍKA, STAVEBNÝM DOZOROM A PROJEKTANTOM.

LEGENDA MATERIÁLOV

- EXISTUJÚCE ZVISLÉ ŽELEZOBETÓNOVÉ KONŠTRUKCIE O HR. 150 mm, PRÍPADNE TEHLIOVE MURIVO, PÓRBETÓNOVÉ MURIVO
- BÚRACIE PRÁCE

UPOZORNENIE

PRI VYPRACOVANÍ PROJEKTOVEJ DOKUMENTÁCIE NEBOLI REALIZOVANÉ SONDY DO VŠETKÝCH NOSNÝCH KONŠTRUKCIÍ OBJEKTU, STRECHY A ZÁKLADOV. VZHLADOM NA NAVHOVANÉ REKONŠTRUKČNÉ PRÁCE ODPORÚČAME PRED ZACATÍM REALIZÁCIE VYPRACOVAť TAKÉTO SONDY PRE POTREBY OVERENIA JEDNOTLIVÝCH SKLADIEB NOSNÝCH KONŠTRUKCIÍ A ZISTENIA SÚČASNÉHO STAVU DŮVODOV KONŠTRUKCIÍ. PRED REALIZÁCIOU RYHY OKOLO CELEHO OBJEKTU JE NÚTNÉ PEVERIť HLBKU ZÁKLADOVÝCH KONŠTRUKCIÍ STIEN LOGGIÍ. PRI VÝKOPOVÝCH PRÁČACH JE NÚTNÉ DBAť NA OCHRANU ZÁKLADOVÝCH KONŠTRUKCIÍ PRED PODKOPANÍM!

LEGENDA ÚČELU MIESTNOSTÍ

Č.m.	Názov	Plocha	Č.m.	Názov	Plocha
2.01	Schodisko	14.49 m²	2.14c	Kúpeľňa	2.19 m²
2.02	Chodba	25.68 m²	2.14d	Izba	15.87 m²
2.03	Chodba	55.48 m²	2.14e	Loggia	4.14 m²
2.04a	Predsieň	3.74 m²	2.15a	Predsieň	3.70 m²
2.04b	Kúpeľňa	2.12 m²	2.15b	WC	0.98 m²
2.04c	WC	0.99 m²	2.15c	Kúpeľňa	2.19 m²
2.04d	Učebňa	15.87 m²	2.15d	Izba	15.87 m²
2.04e	Loggia	4.14 m²	2.15e	Loggia	4.14 m²
2.05a	Predsieň	3.74 m²	2.16a	Predsieň	3.70 m²
2.05b	Kúpeľňa	2.12 m²	2.16b	WC	0.98 m²
2.05c	WC	0.99 m²	2.16c	Kúpeľňa	2.19 m²
2.05d	Viacúčelová miestnosť	15.87 m²	2.16d	Izba	15.87 m²
2.05e	Loggia	4.14 m²	2.16e	Loggia	4.14 m²
2.06a	Predsieň	3.74 m²	2.17a	Predsieň	3.70 m²
2.06b	Kúpeľňa	2.12 m²	2.17b	WC	0.98 m²
2.06c	WC	0.99 m²	2.17c	Kúpeľňa	2.19 m²
2.06d	Izba	15.87 m²	2.17d	Izba	15.87 m²
2.06e	Loggia	4.14 m²	2.17e	Loggia	4.14 m²
2.07a	Predsieň	3.70 m²	2.18a	Predsieň	3.74 m²
2.07b	Kúpeľňa	2.19 m²	2.18b	WC	0.99 m²
2.07c	WC	0.98 m²	2.18c	Kúpeľňa	2.12 m²
2.07d	Izba	15.87 m²	2.18d	Izba	15.87 m²
2.07e	Loggia	4.14 m²	2.18e	Loggia	4.14 m²
2.08a	Predsieň	3.70 m²	2.19a	Predsieň	3.74 m²
2.08b	Kúpeľňa	2.19 m²	2.19b	WC	0.99 m²
2.08c	WC	0.98 m²	2.19c	Byt. jadro	2.12 m²
2.08d	Izba	15.87 m²	2.19d	Izba	15.87 m²
2.08e	Loggia	4.14 m²	2.19e	Loggia	4.14 m²
2.09a	Predsieň	3.70 m²	2.20a	Predsieň	3.74 m²
2.09b	Kúpeľňa	2.19 m²	2.20b	WC	0.99 m²
2.09c	WC	0.98 m²	2.20c	WC	2.12 m²
2.09d	Izba	15.87 m²	2.20d	Izba	15.87 m²
2.09e	Loggia	4.14 m²	2.20e	Loggia	4.14 m²
2.10a	Predsieň	3.70 m²	2.21a	Predsieň	3.74 m²
2.10b	Kúpeľňa	2.19 m²	2.21b	WC	0.99 m²
2.10c	WC	0.98 m²	2.21c	Kúpeľňa	2.12 m²
2.10d	Izba	15.87 m²	2.21d	Izba	15.87 m²
2.10e	Loggia	4.14 m²	2.21e	Loggia	4.14 m²
2.11a	Predsieň	3.70 m²	2.22	Chodba	6.86 m²
2.11b	Kúpeľňa	2.19 m²	2.23	Sklad špinavého prádla	2.81 m²
2.11c	WC	0.98 m²	2.24	Sklad čistého prádla	2.57 m²
2.11d	Izba	15.87 m²	2.25	Upratovačka	1.84 m²
2.11e	Loggia	4.14 m²	2.26a	Kancelária-chýžná	6.04 m²
2.12a	Predsieň	3.70 m²	2.26b	Loggia	4.14 m²
2.12b	Kúpeľňa	2.19 m²	2.27	WC muži	1.53 m²
2.12c	WC	0.98 m²	2.28	WC ženy	1.61 m²
2.12d	Izba	15.87 m²	2.29	Predsieň WC ženy	1.85 m²
2.12e	Loggia	4.14 m²	2.30	Predsieň WC muži	1.89 m²
2.13	Schodisko	15.54 m²	2.31	Predsieň	4.31 m²
2.14a	Predsieň	3.70 m²	2.32	Výťahová šachta	2.17 m²
2.14b	WC	0.98 m²	2.33	Výťahová šachta	2.17 m²
			2.34	Výťahová šachta	2.25 m²

POZNÁMKA:

- REKONŠTRUKCIA MIESTNOSTÍ S OZNAČENÍM 2.20 A 2.21 POZOSTÁVA:
- ODSTRÁNENIE NÁŠLAPNEJ VRSTVY PODLAH Z PVC
 - VYBÚRANIE PRIECOK TvorIACICH HYGIENICKE ZARIADENIE, PRIECKY Z UMAKARTU A DIEROVANEJ TEHLY
 - ODSTRÁNENIE ZARIADOVACÍCH PREDMETOV
 - ODSTRÁNENIE EXIST. DVERÍ
 - PRI VSTUPE DO IZIEB NÚTNÉ ZVÄČŠENIE OTVORU

R1 - REVÍZIA Č. 1 Z DŇA 17.02.2024 - REKONŠTRUKCIA MIESTNOSTÍ S OZNAČENÍM 2.20 A 2.21, PRIDANIE POPISU B31

± 0,000 = PŮVODNÁ PODLAHA NA 1.NP

	INVESTOR:	Hotelová akadémia, Radničné námestie 1, 052 01 Spišská Nová Ves	
	MIESTO STAVBY:	ulica Slovenská 56/2551, s.o. Spišská Nová Ves, p.č. 54, 89/3	
	AUTOR:	Ing. Jozef Gonos	
	ZOD.PROJEKTANT:	Ing. Jozef Gonos	
PROJEKTANT:	Ing. Mária Albrechtová	STAVBA:	ZNÍŽENIE ENERGETICKEJ NÁROČNOSTI ŠKOLSKÉHO INTERNÁTU
STAVEBNÉ POVOLENIE	STAVEBNÝ OBJEKT: SO 01 - ŠKOLSKÝ INTERNÁT	Č. PARE:	
STUPEN P.D.	NÁZOV VÝKRESU: Pódorys 2.NP - starý stav a búracie práce	Č. VÝKRESU:	1504-01-ASR-04aR1
TENTO PROJEKT JE DŮVODNÝM VLASTNÍCTVOM AUTORA	DIEL:	ARCH.Č.:	FORMAT:
	ASR	1504	10x44
			09/2022
			1 : 50