


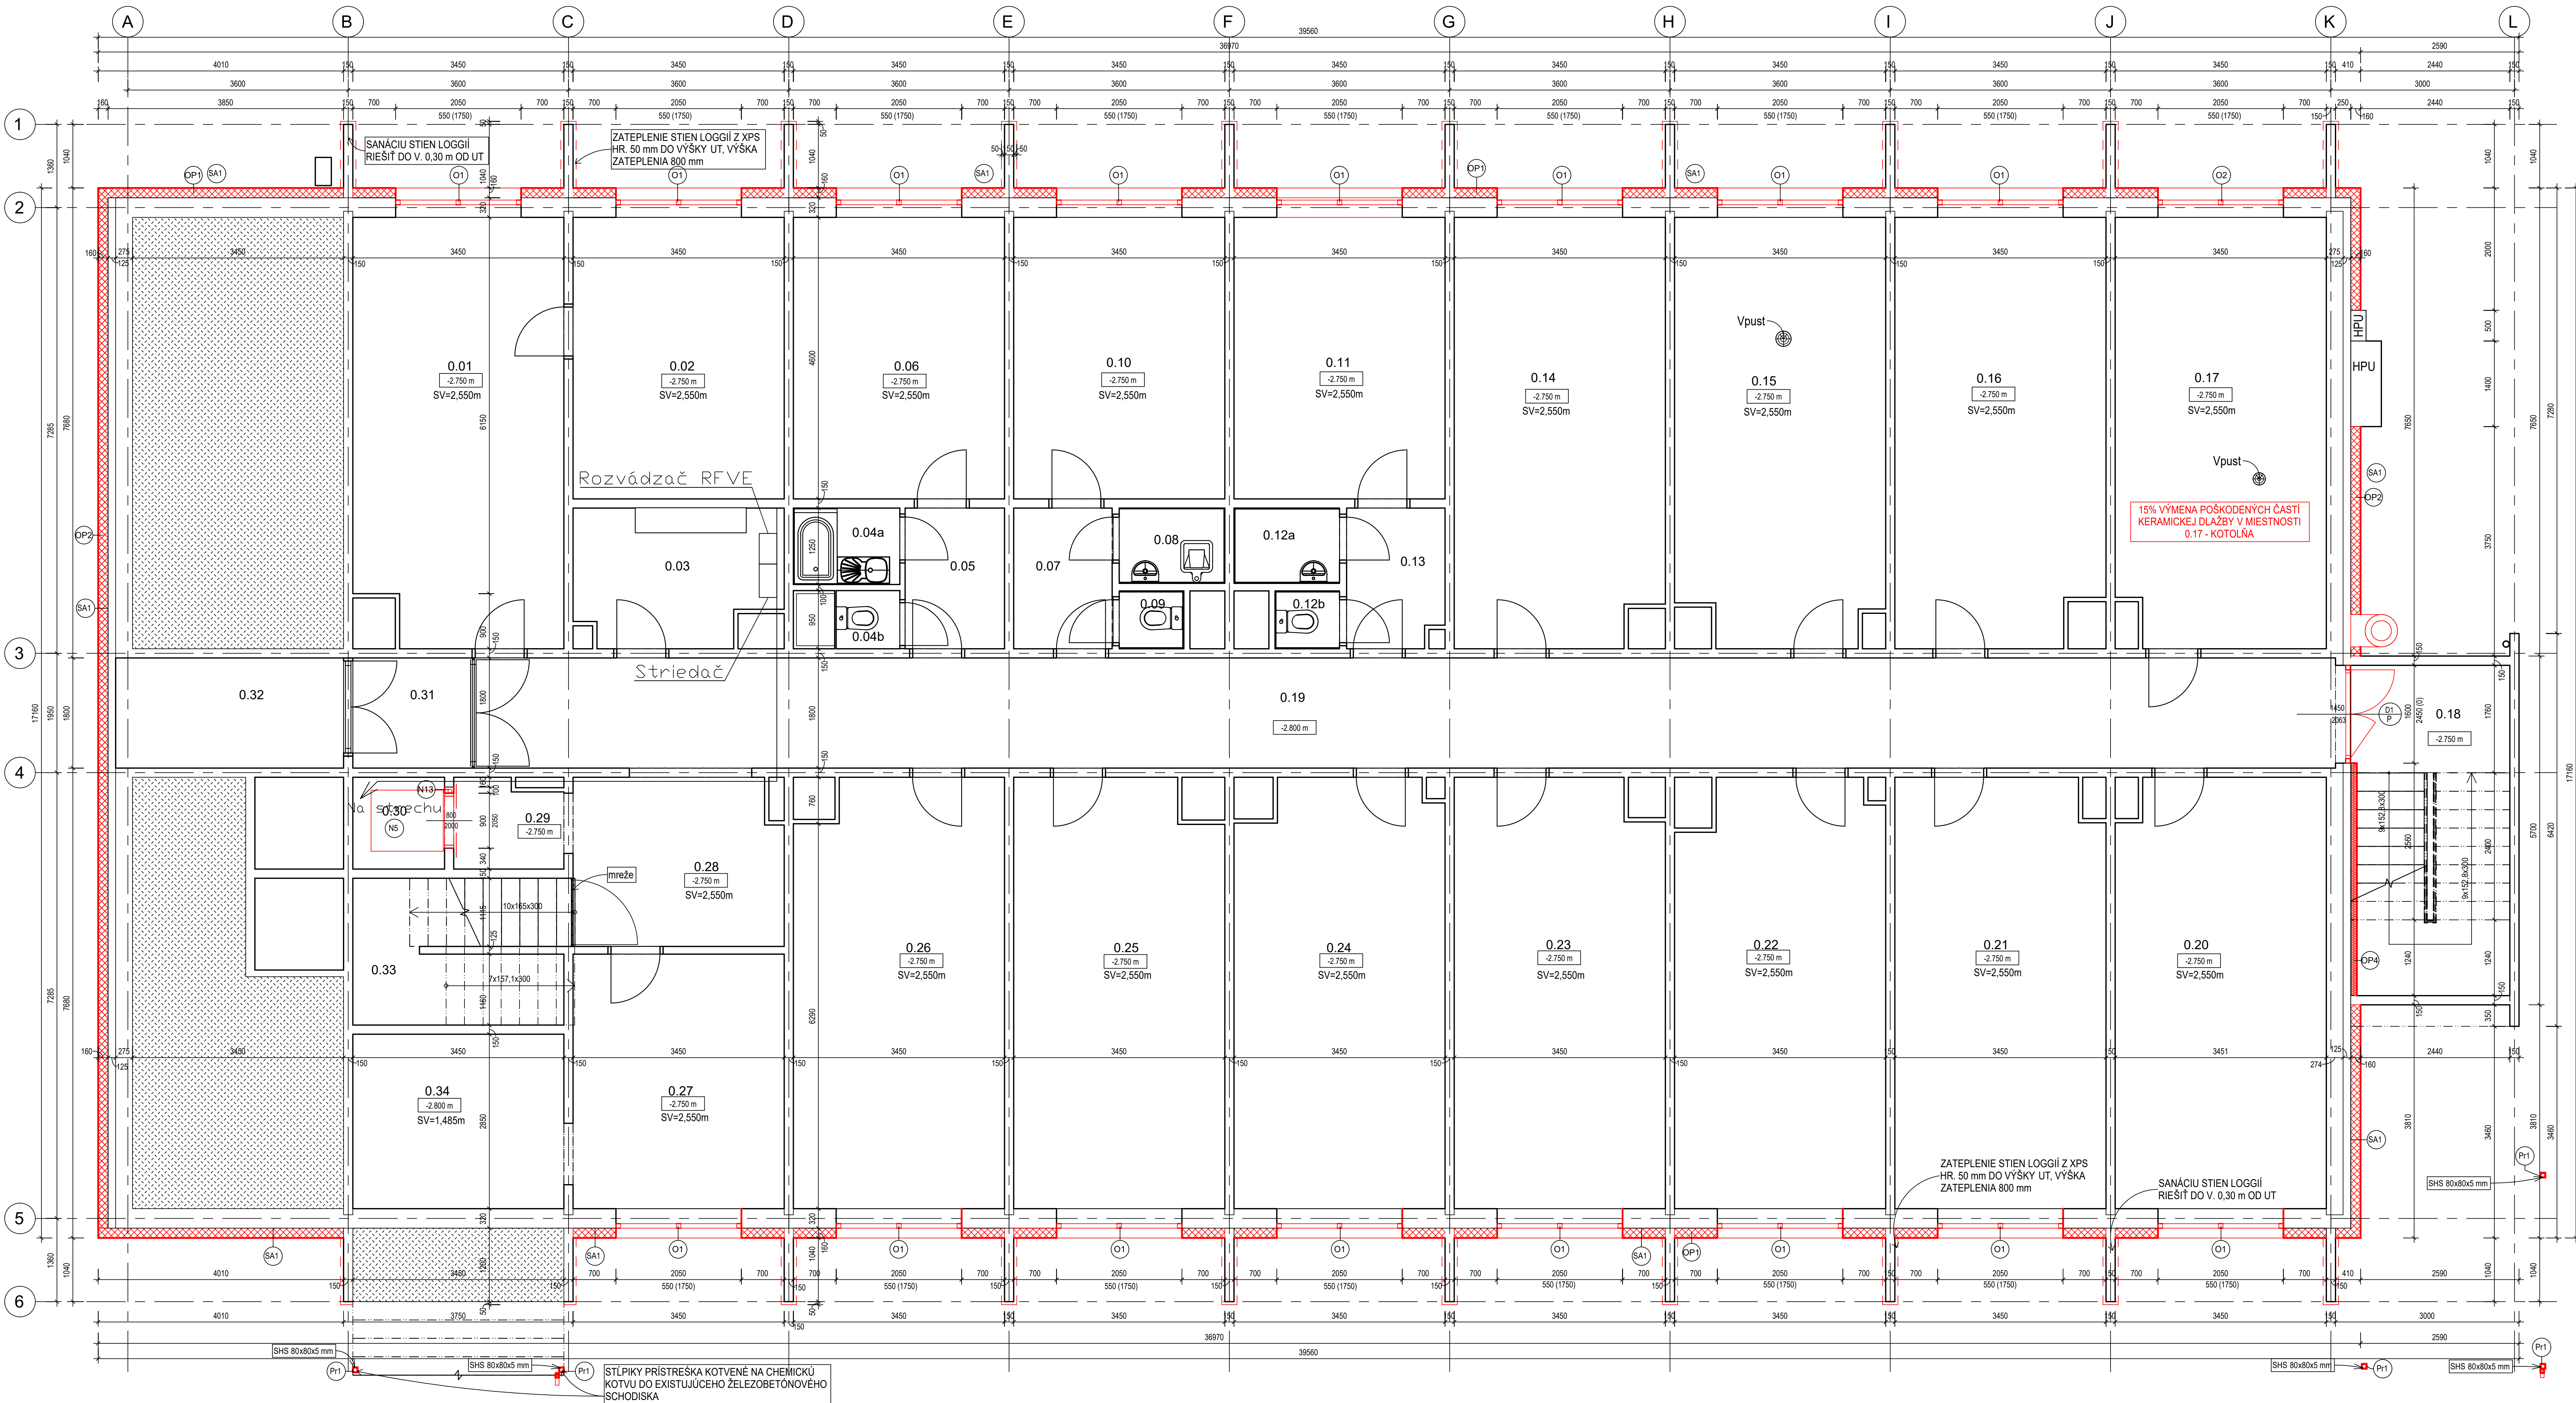

LEGENDA ÚČELU MIESTNOSTI		
Č.m.	Názov	Plocha
0.01	Sklad prádla	23.63 m²
0.02	Sklad prádla	15.87 m²
0.03	Elektrorozvodňa	7.23 m²
0.04a	Umyváreň	2.18 m²
0.04b	WC	0.99 m²
0.05	Predsieň	3.74 m²
0.06	Odborná učebňa - príprava nápojov	15.87 m²
0.07	Predsieň - upratovačka	3.70 m²
0.08	Výťah	2.08 m²
0.09	WC	0.97 m²
0.10	Sklad bielizne	15.87 m²
0.11	Dielňa	15.87 m²
0.12a	Umyváreň	2.08 m²
0.12b	WC	0.98 m²
0.13	Predsieň	3.57 m²
0.14	Sklad učebníc	23.83 m²
0.15	Práčovňa	23.63 m²
0.16	Sklad	23.74 m²
0.17	Kotolňa	23.94 m²
0.18	Schodisko	13.50 m²
0.19	Chodba	54.77 m²
0.20	Hobby	23.99 m²
0.21	Sklad nábytku	23.99 m²
0.22	Hobby	23.55 m²
0.23	Sklad nábytku	23.83 m²
0.24	Odborná učebňa	23.63 m²
0.25	Posilovňa	23.73 m²
0.26	Sklad pomôcok	23.75 m²
0.27	Sklad pomôcok	14.35 m²
0.28	Chodba	9.29 m²
0.29	Predsieň	2.49 m²
0.30	Výťah 1	2.25 m²
0.31	Sklad	3.55 m²
0.32	Sklad	6.71 m²
0.33	Schodisko	7.99 m²
0.34	Sklad	9.83 m²
		500.87 m²

Puškyltova 640/125, Brno
www.via-electra.eu
+420 733 696 150

INVESTOR: Hotelová akadémia, Radničné námestie 1, 602 01 Spilská Nová Ves

MIESTO STAVBY: ulica Slovenská 582551 k.ú. Spilská Nová Ves, p.č. 54, 693

AUTOR: Ing. Mária Albrechtová

ZOD PROJEKTANT: Ing. Eva Ridošová

PROJEKTANT: Ing. František Zolakovský

STAVBA: ZNÍŽENIE ENERGETICKEJ NÁROČNOSTI ŠKOLSKÉHO INTERNÁTU

STAVEBNÝ OBJEKT: SO 01 - ŠKOLSKÝ INTERNÁT

NÁZOV VÝKRESU: Pôdorys 1.PP

DIEL: FT

ARCH: 1504

FORMÁT: 99/30/22

DATUM: 1. 5. 20

MIERKA: 1 : 50

Č. PARE: 1504-01-FT-05

Č. VÝKRESU: 1504-01-FT-05

± 0,000 = PÔ VODNÁ PODLAHA NA 1.NP

STUPEŇ: PD.

STAVEBNÉ POVOLENIE

TENTO PROJEKT JE DUŠEVNÝM VLASTNÍCTVOM AUTORA

