


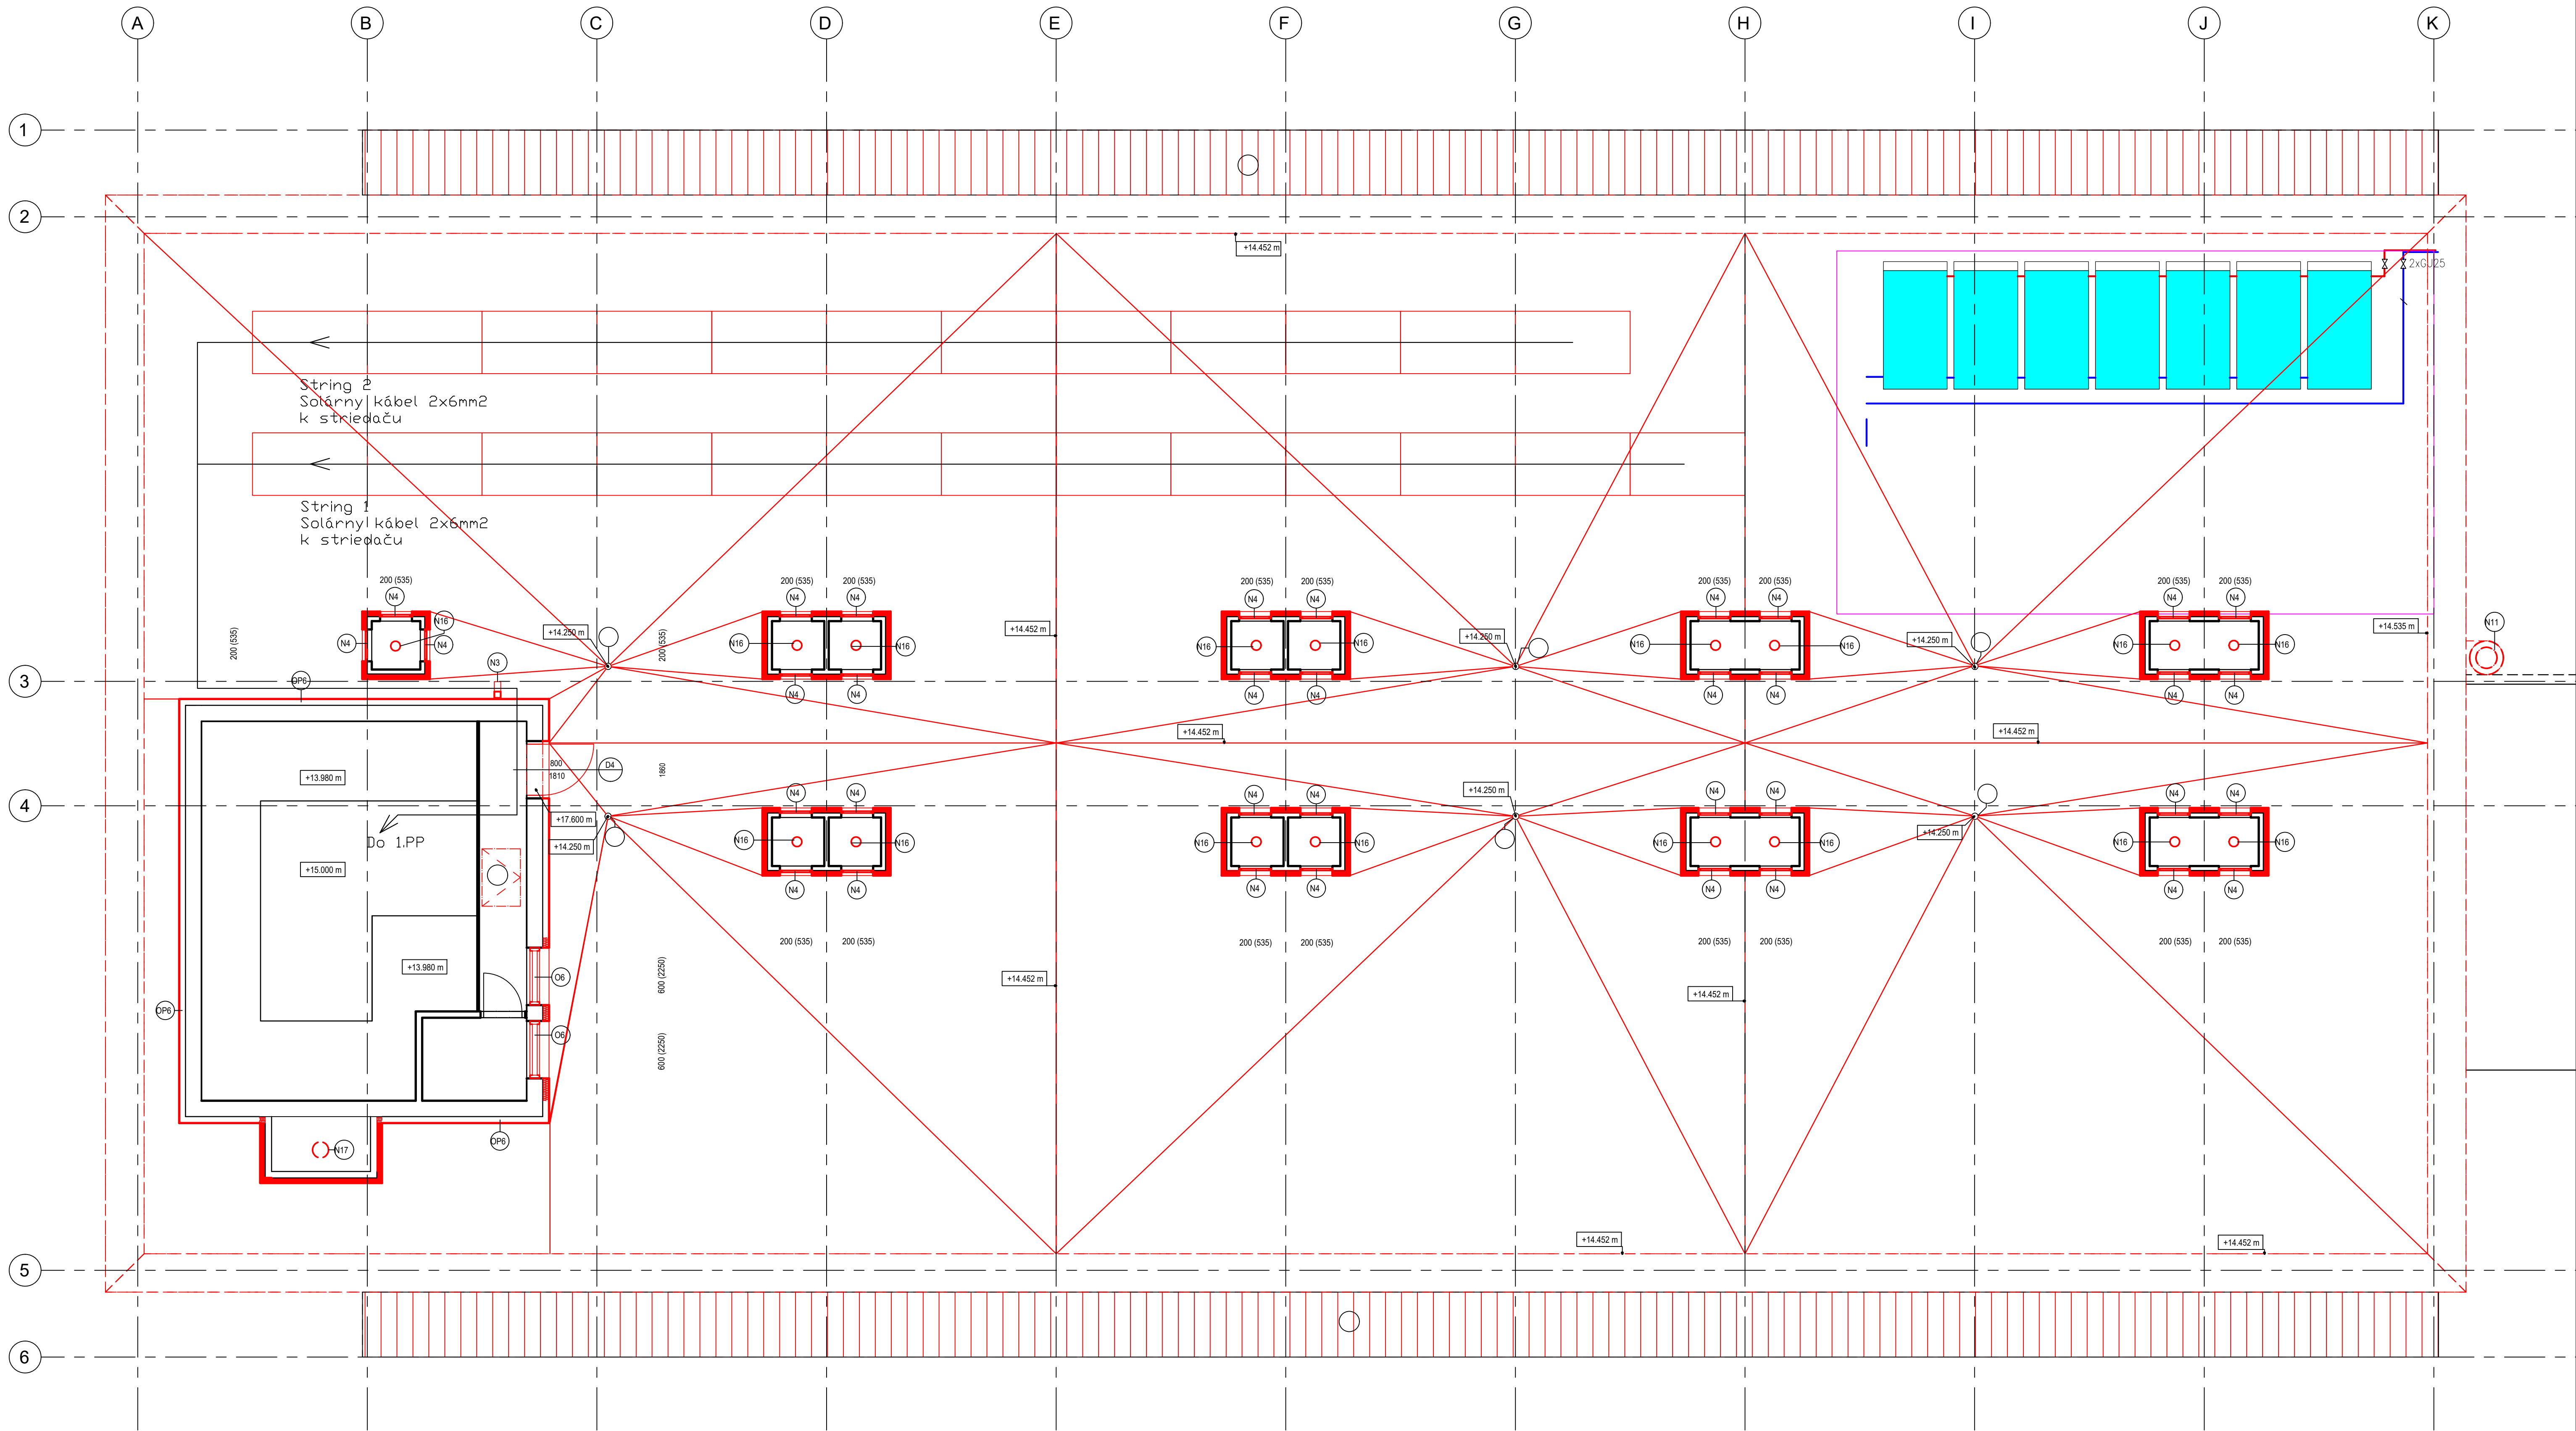

Legenda:

 Fotovoltaický panel 400Wp
umiestnený na konštrukcii pod sklonom 15°, orientácie 23° JV

Kovové nosné konštrukcie vodivo spojiť
na viacerých miestach vodičom AlMgSi
8mm² so zachytávaciou sústavou.



Parkytova 648/125, Bmo
www.via-electra.eu
+420 733 666 106

INVESTOR: Hotelová akadémia, Radničné námestie 1, 062 01 Spišská Nová Ves
MIESTO STAVBY: ulica Slovenská 56/2551, k.ú. Spišská Nová Ves, p.č. 54, 89/3
AUTOR: Ing. Mária Albrechtová
ZOD. PROJEKTANT: Ing. Eva Ridošová
PROJEKTANT: Ing. František Zolnkovský
STAVBA: **ZNÍŽENIE ENERGETICKEJ NÁROČNOSTI ŠKOLSKÉHO INTERNÁTU**
STAVEBNÝ OBJEKT: SO 01 - ŠKOLSKÝ INTERNÁT
NÁZOV VÝKRESU: Rozmiestnenie panelov
DIEL: FT ARCH.: 1504 FORMAT: 09/30/22 MIERKA: 1 : 50
STUPEŇ: N. PD.
STAVEBNÉ POVOLENIE
TENTO PROJEKT JE DUŠEVNÝM VLASTNÍCTVOM AUTORA

Č. PARE

Č. VÝKRESU:
1504-01-FT-05