


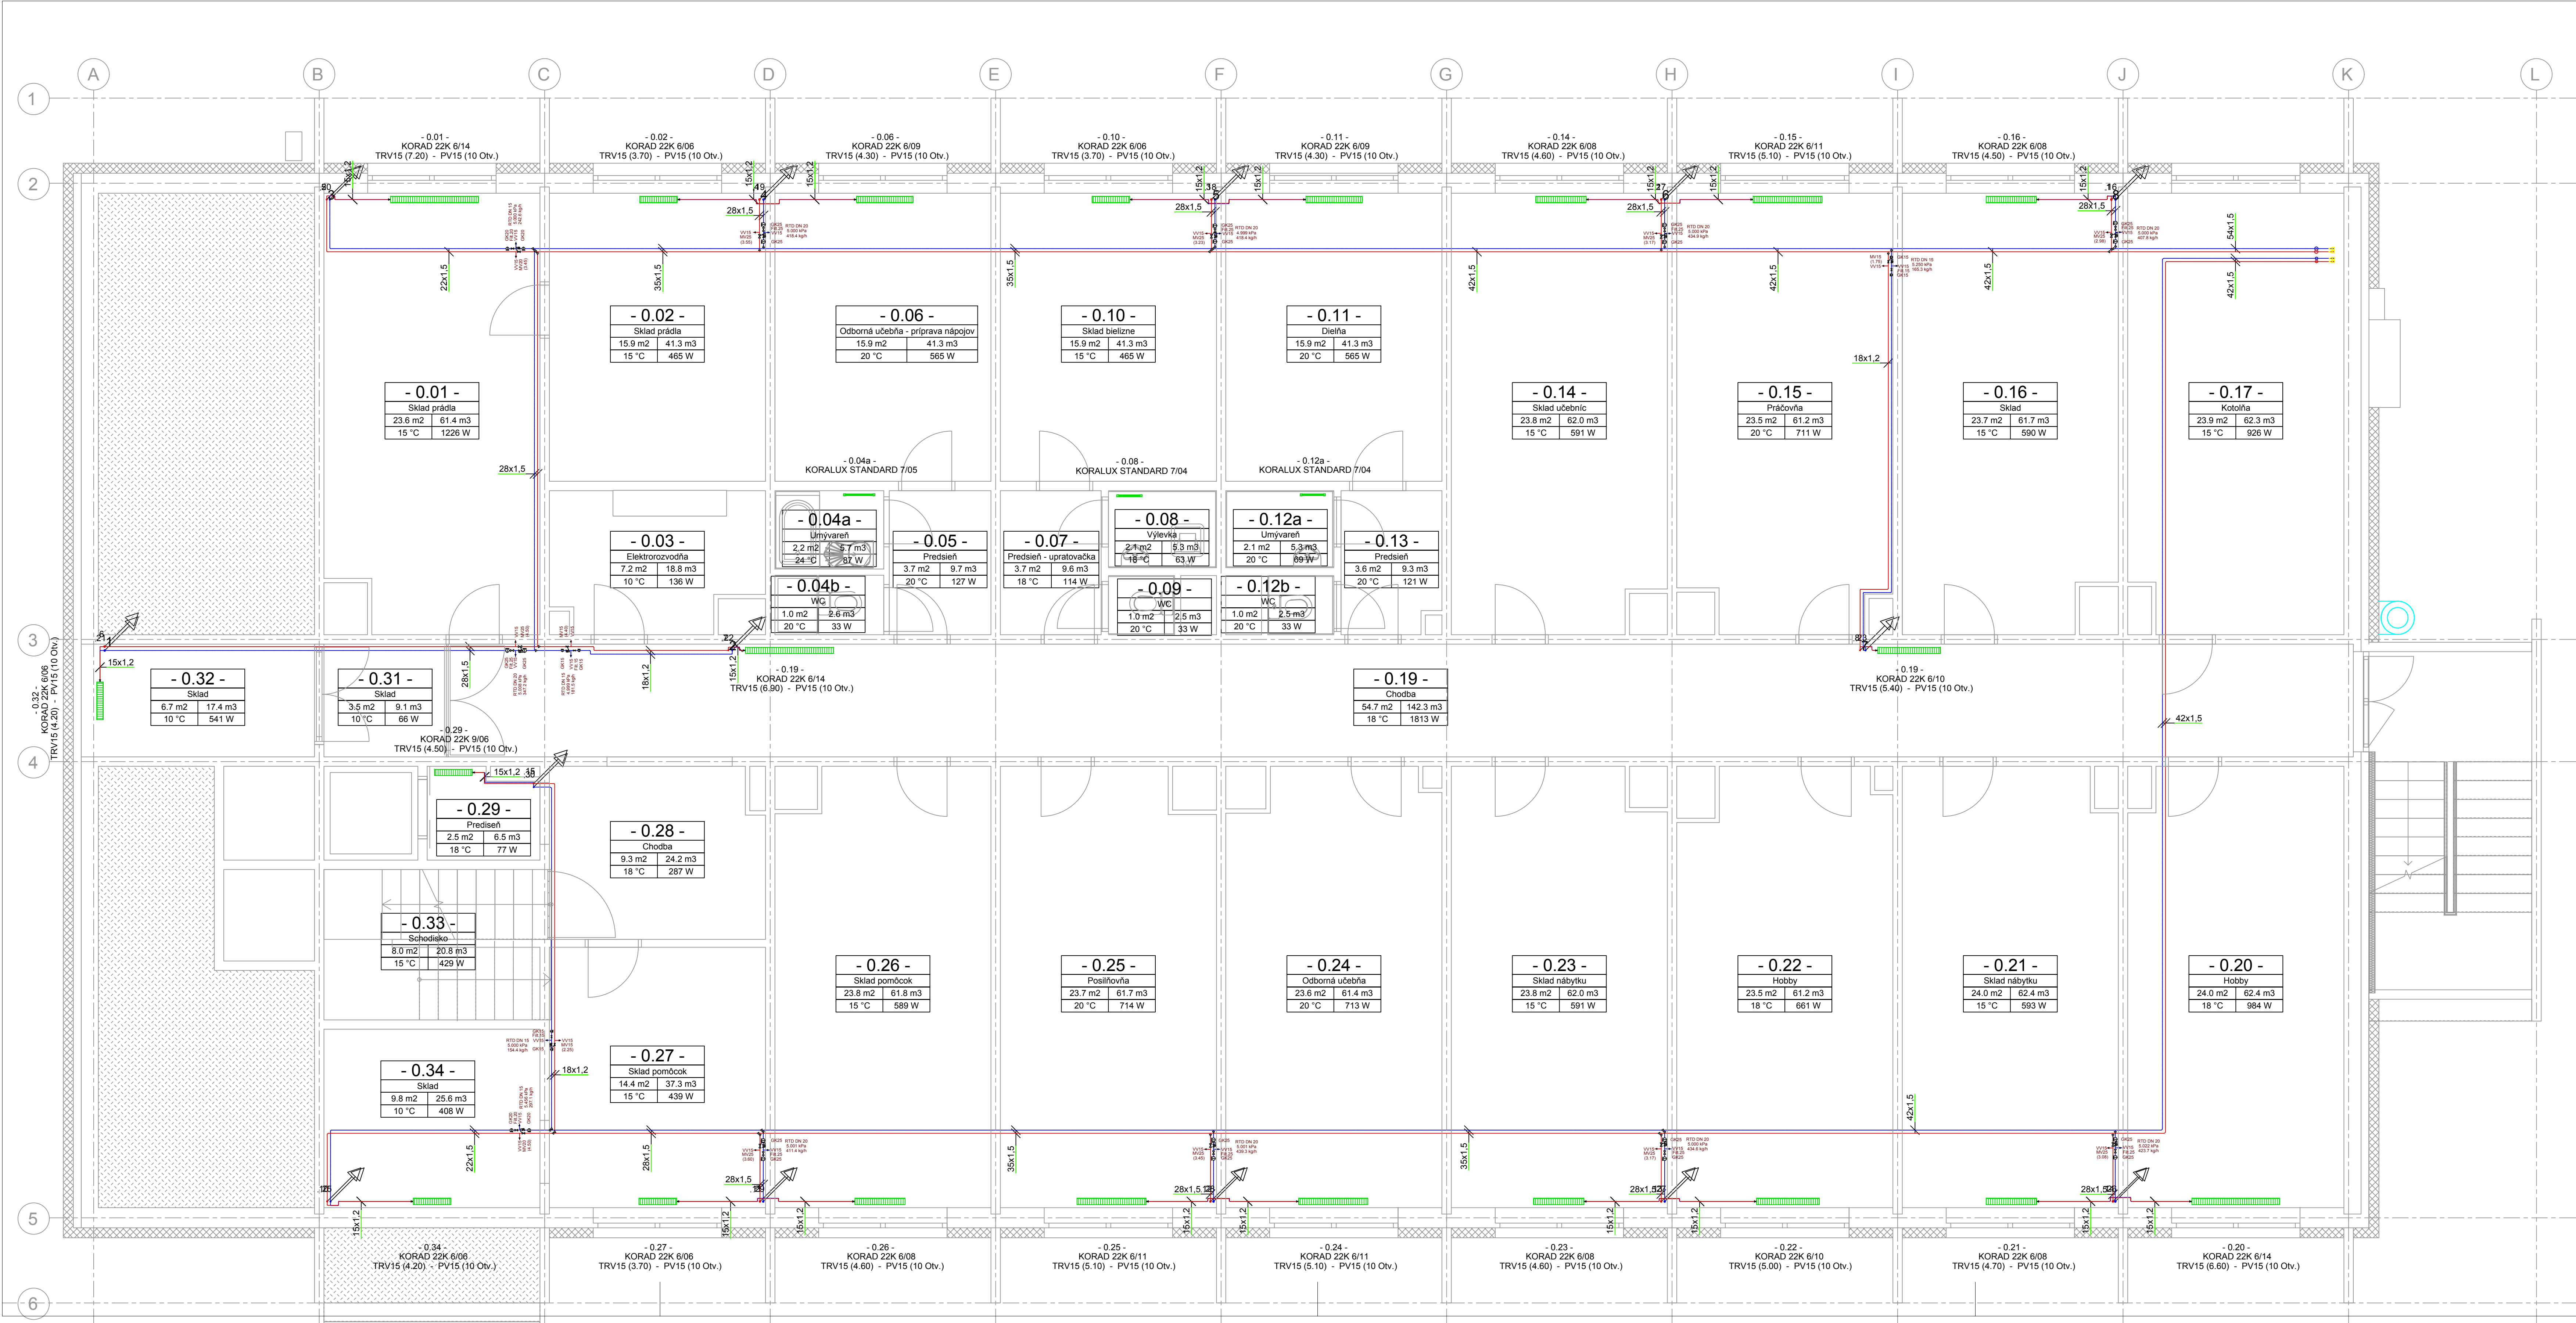

POZNÁMKA:
- rebríkové vykurovacie telesá opatrní elektrickou spirálou

LEGENDA POTRUBÍ:
- Prívodné potrubie 60°C
- Spätočné potrubie 40°C

JEGON
Architektonická kancelária
S. Mikuláš 12, MOHARLOVCE
www.jegon.sk
441 0066 9433407

INVESTOR: Hotelová akadémia, Radničné námestie 1, 062 01 Spišská Nová Ves
MESTO STAVBY: ulica Slovenská 50/2591 k.o. Spišská Nová Ves, p. č. 54, 0613
AUTOR: Ing. Jozef Gons
ZOD. PROJEKTANT: Ing. Ivan Sokolowski
PROJEKTANT: Ing. Branislav Sokolowski
STAVBA: **ZNÍŽENIE ENERGETICKEJ NÁROČNOSTI ŠKOLSKÉHO INTERNÁTU**
STAVEBNÝ OBJEKT: SO 01 - ŠKOLSKÝ INTERNÁT
NÁZOV VÝKRESU: Podpora 1.PP
Č. PÁRE: 1504-01-UK-03

STUPEŇ: STAVEBNÉ POVOLENIE
TENTO PROJEKT JE DŮBĚVNÝ VLASTNÍKOVIA AUTORA

OSL:	AROC:	FORMAT:	DATUM:	VERZIA:
LVK	1504	B4	09/2022	1.50