


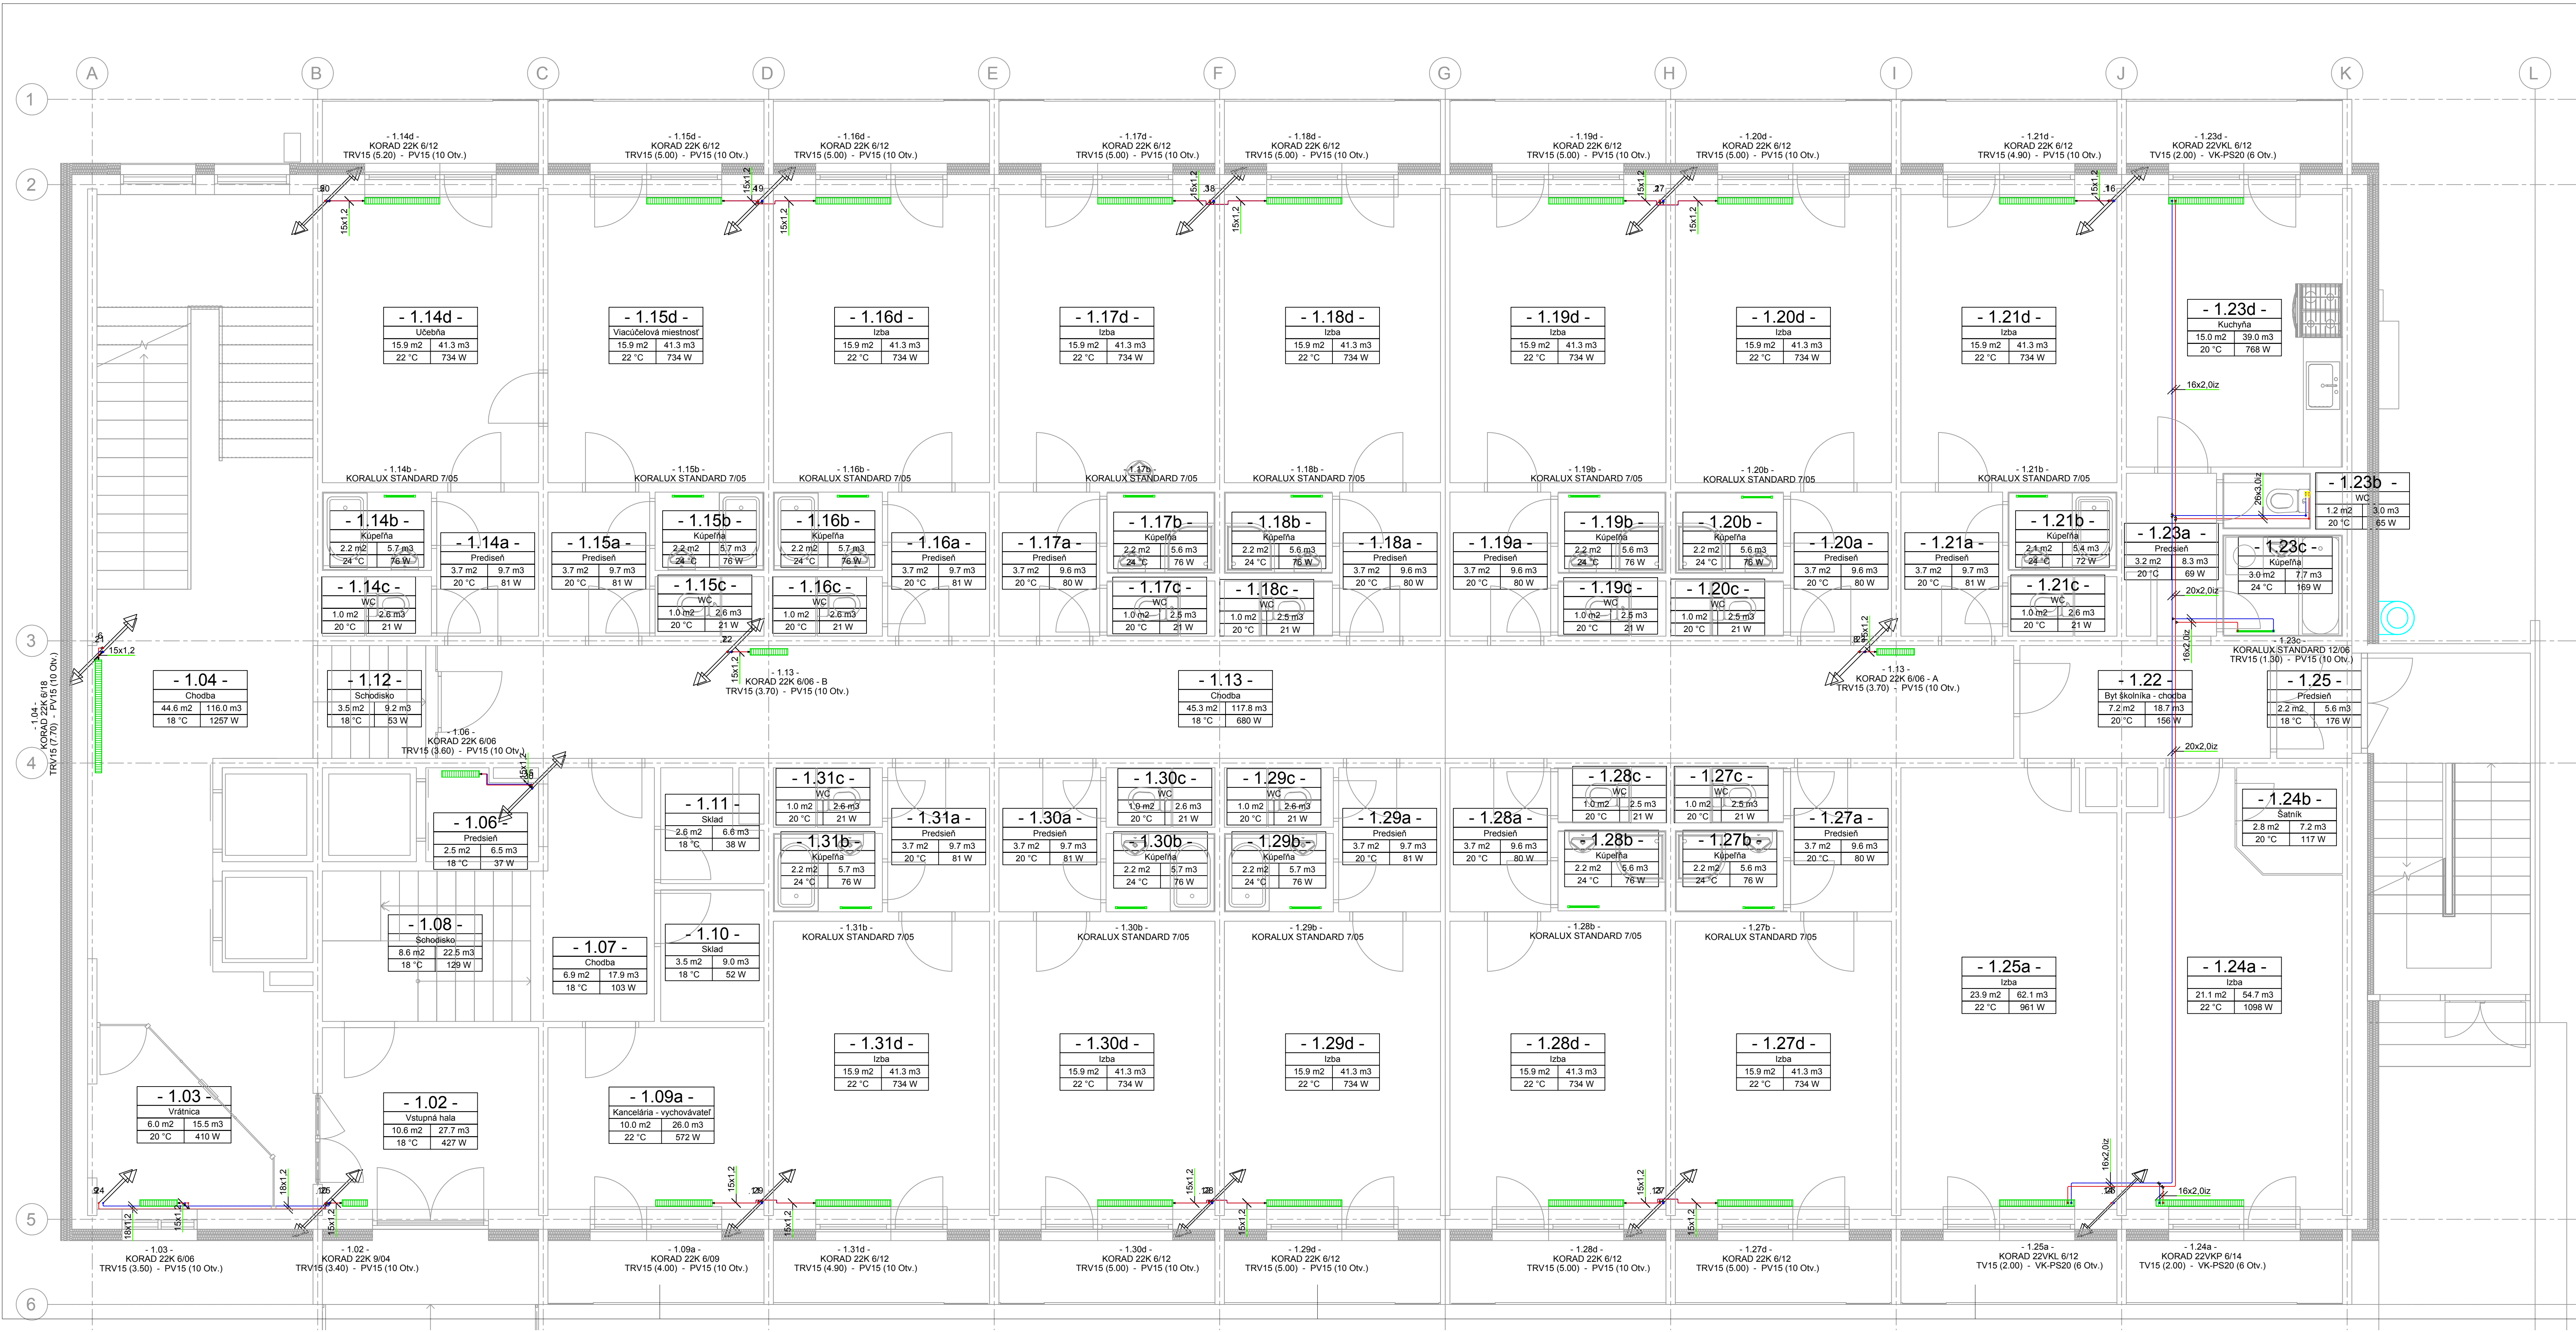

**POZNÁMKA:**  
- rebríkové vykurovacie telesá opatrit elektrickou špirálou

**LEGENDA POTRUBÍ:**  
- Prívodné potrubie 60°C  
- Spätičné potrubie 40°C

**INVESTOR:** Hotelová akadémia, Radničné námestie 1, 052 01 Spišská Nová Ves  
**MESTO STAVBY:** ulica Slovenská 50/2551, k.o. Spišská Nová Ves, p.č. 54, 893  
**AUTOR:** Ing. Jozef Gonos  
**ZOD.PRIEKLADNÍK:** Ing. Ivan Sokolowski  
**PROJEKTANT:** Ing. Branislav Sokolowski  
**STAVBA:** ZNÍŽENIE ENERGETICKEJ NÁROČNOSTI ŠKOLSKÉHO INTERNÁTU  
**STAVEBNÝ OBJEKT:** SO 01 - ŠKOLSKÝ INTERNÁT  
**STUPEŇ PR.** Podrobný 1.NP  
**STAVEBNÉ POVOLENIE**  
TENTO PROJEKT JE DŮVĚRNÝM VLASTNICTVOM AUTORA

**Š. Kukuřka 12, MICHALOVCE**  
www.jegon.sk  
+421 (0)56 6433657

**Č. PARE**  
1504-01-UK-04