


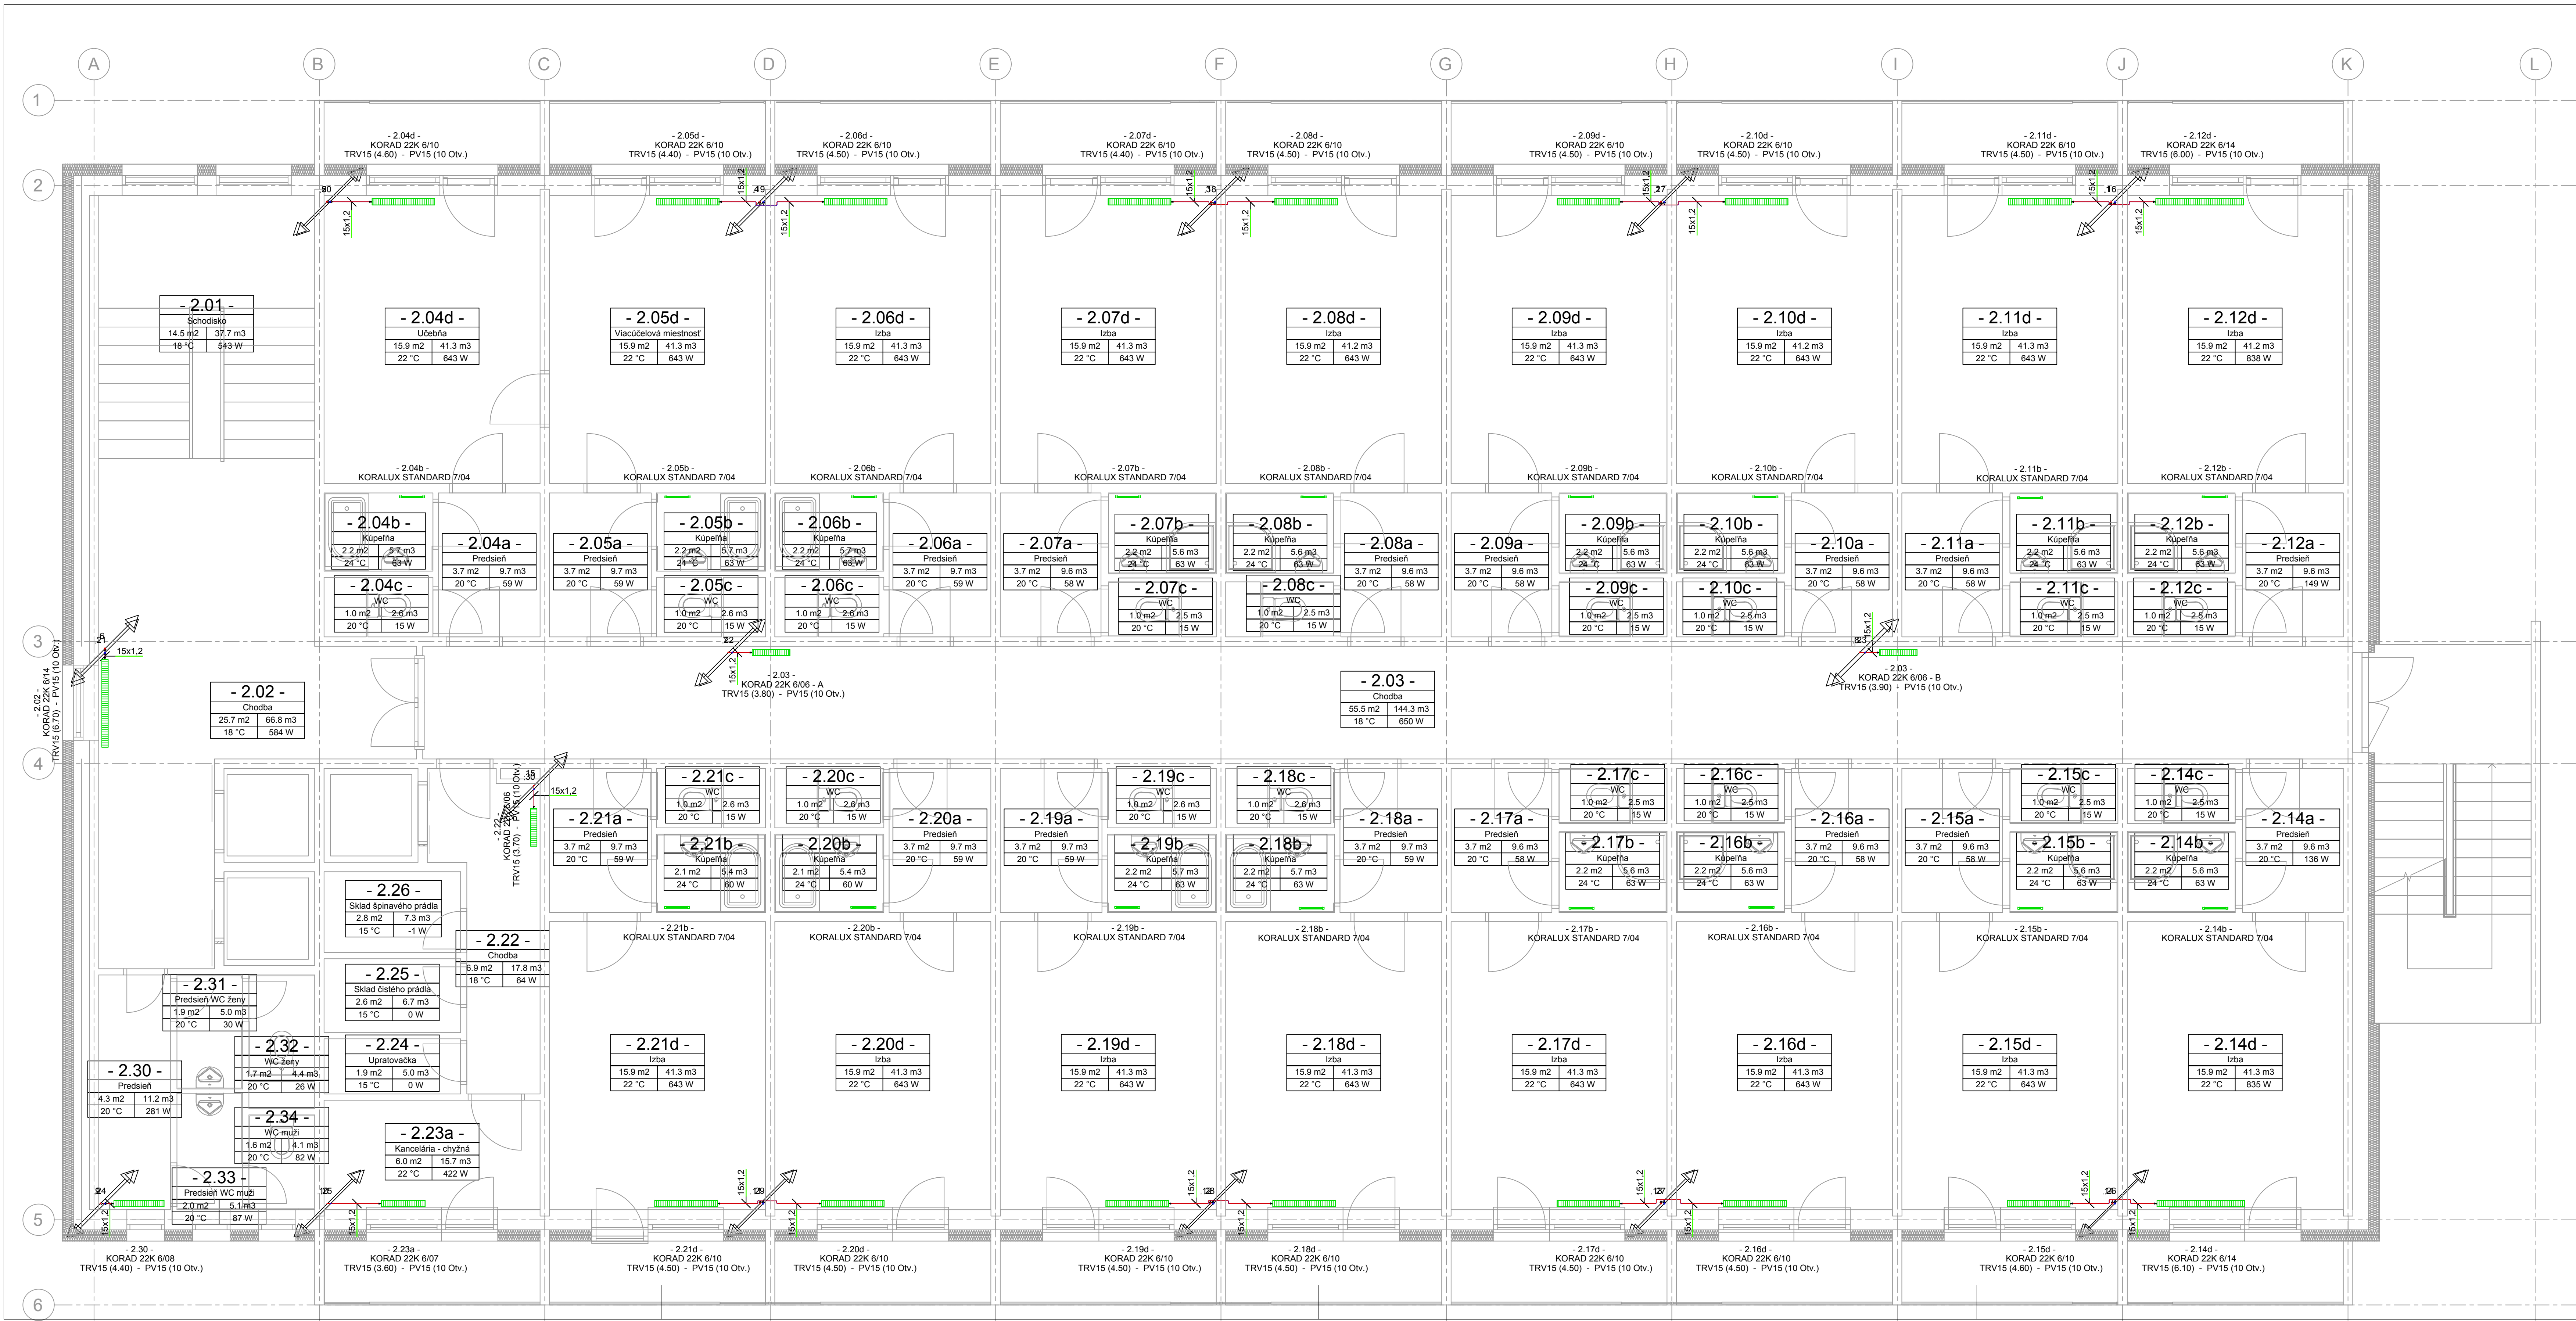

POZNÁMKA

- rebríkové vykurovacie telesá opatrit elektrickou špičkou

LEGENDA POTRUBÍ

— Prívodné potrubie 60°C

— Spätné potrubie 40°C

INVESTOR: Hotelová akadémia, Radničné námestie 1, 022 01 Spišská Nová Ves

MESTO STAVBY: ulica Slovenská 66/2551, k.ú. Spišská Nová Ves, p. č. 84, 893

AUTOR: Ing. Jozef Gónos

ZOD. PROJEKTANT: Ing. Ivan Sokolowski

PROJEKTANT: Ing. Branislav Sokolowski

STAVBA: **ZNÍŽENIE ENERGETICKEJ NÁROČNOSTI ŠKOLSKÉHO INTERNÁTU**

STAVEBNÝ OBJEKT: SO 01 - ŠKOLSKÝ INTERNÁT

NÁZOV VÝKRESU: Pôdorys 2 NP

STUPEŇ P.D.: 1:50

STAVEBNÉ POVOLENIE

TEXTU PROJEKTU JE OUBÍJANÝM VLASTNÍCTVOM AUTORA

Č. PÁRE

Č. VÝKRESU: 1504-01-UK-05