


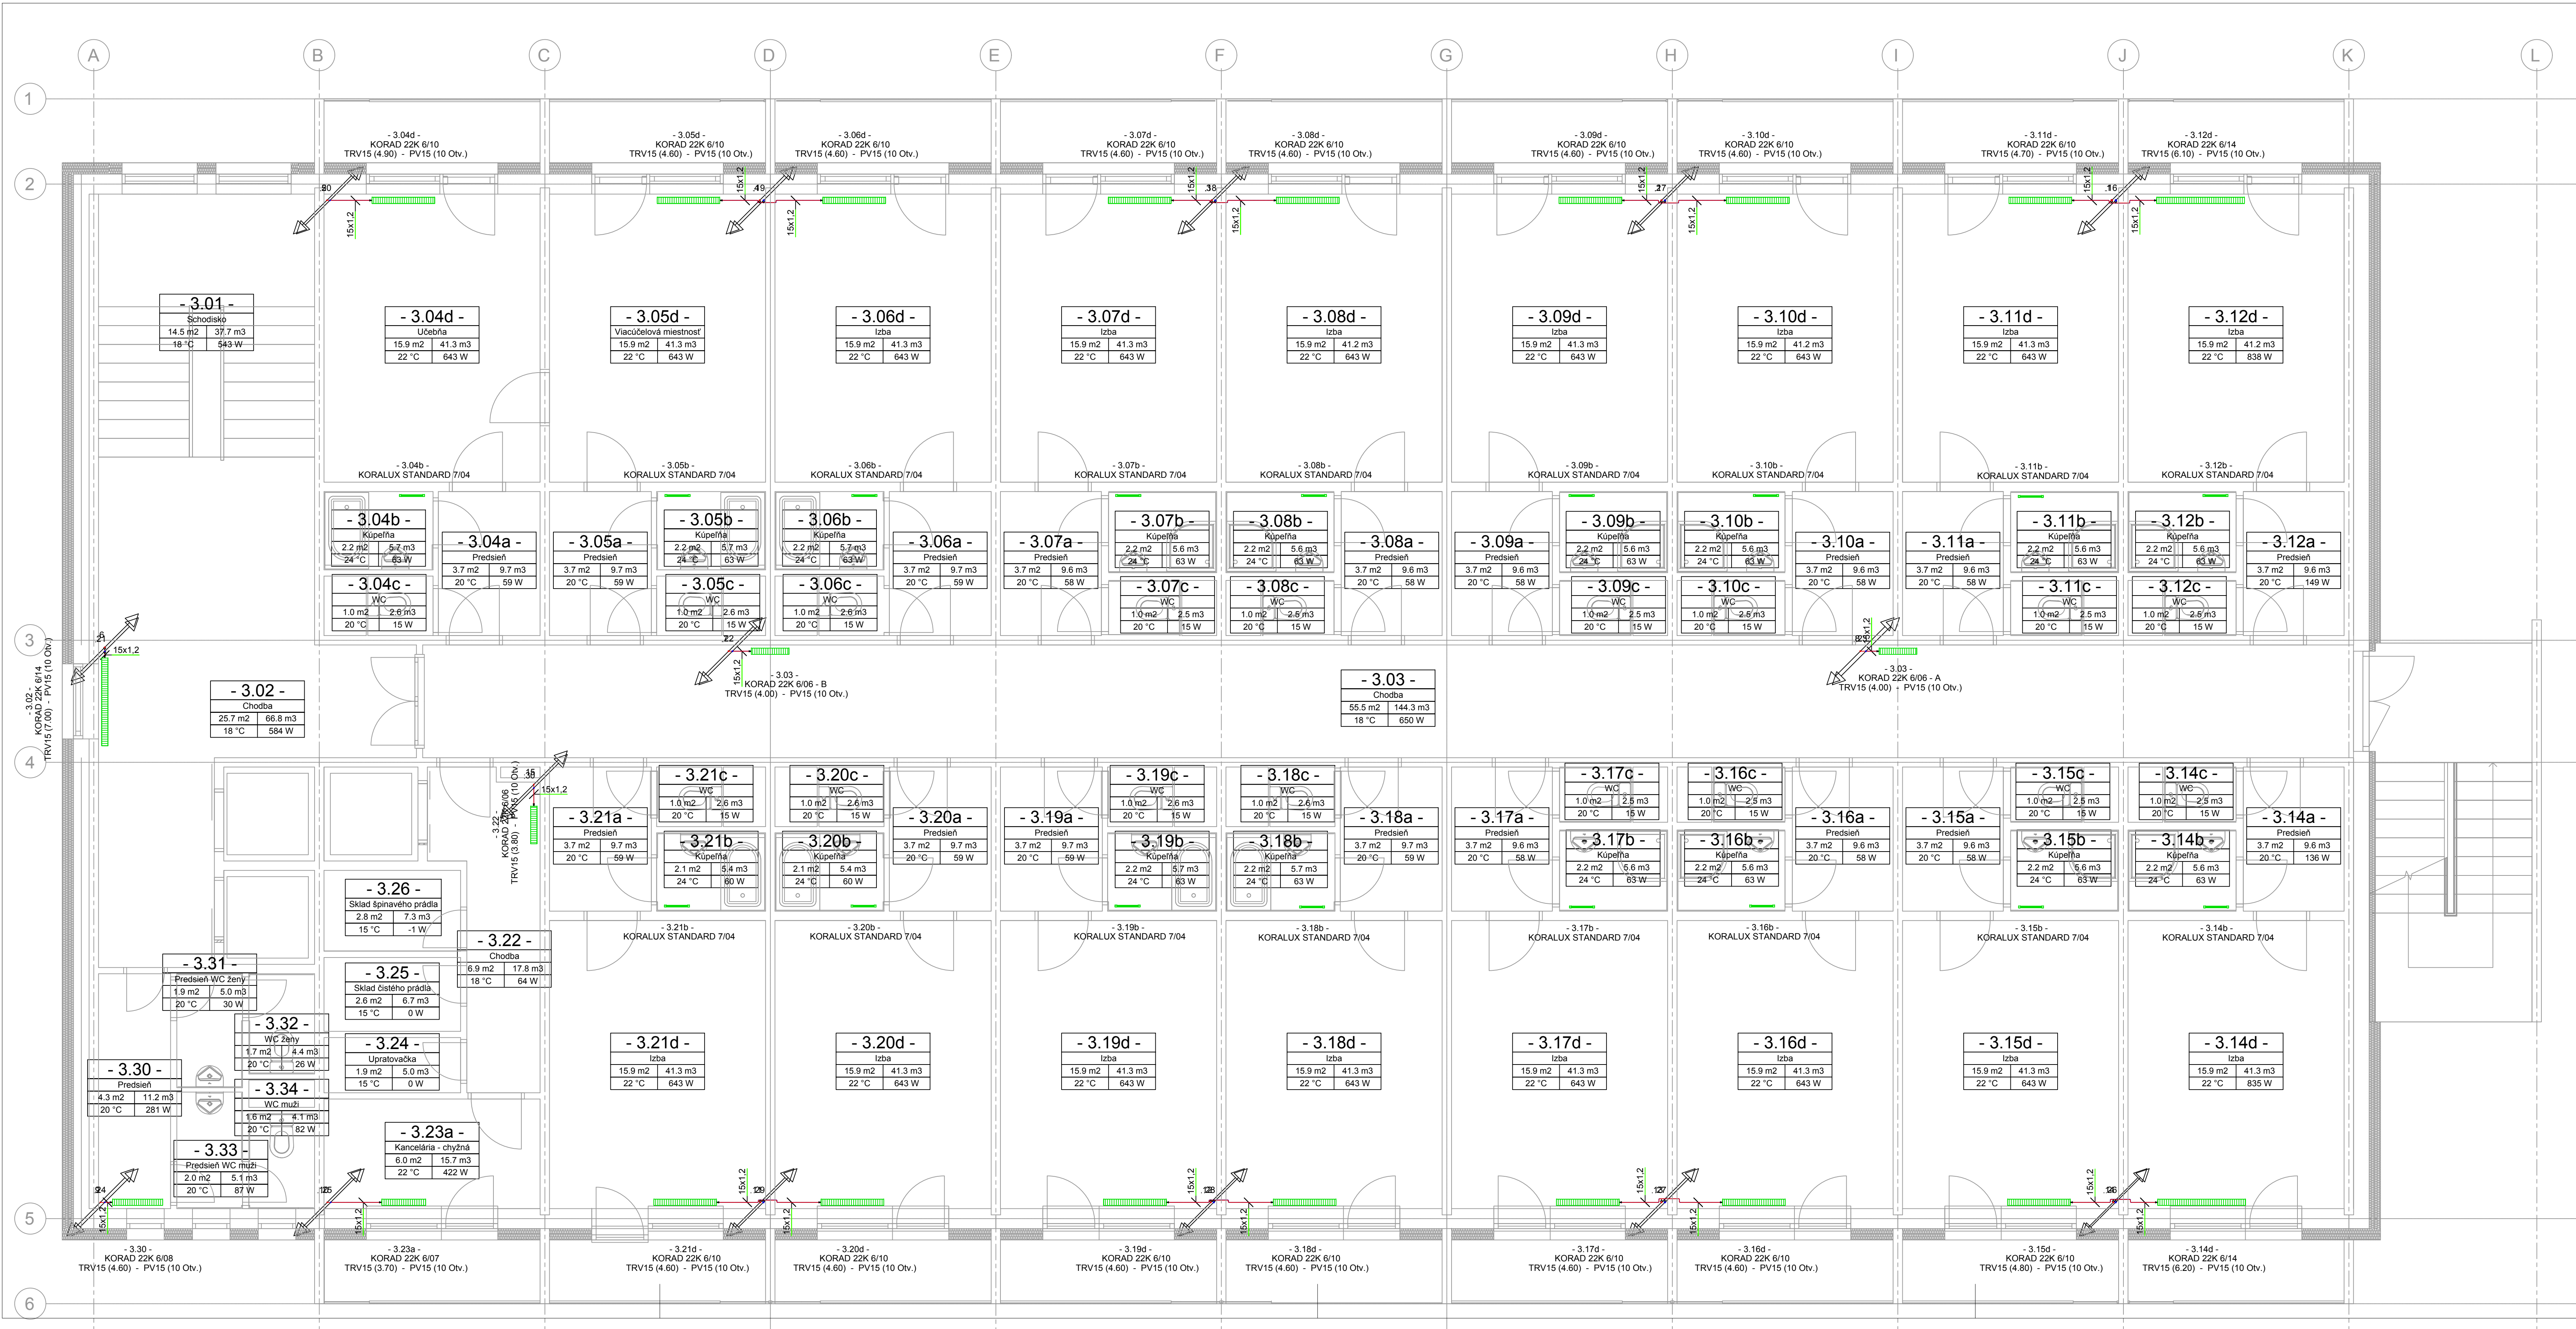

POZNÁMKA:
- rebrikové vykurovacie telesá opatrit elektrickou spirálou

LEGENDA POTRUBÍ:
- Prívodné potrubie 60°C
- Spätné potrubie 40°C

Architektonická kancelária
Š. Kaluža 12, MICHALOVCE
www.jegon.sk
+421 (0)86 8634637

INVESTOR: Hotelová akadémia, Radničné námestie 1, 052 01 Spišská Nová Ves

MESTO STAVBY: ulica Slovenská 56/2551 a.o. Spišská Nová Ves, p. č. 54, 893

AUTOR: Ing. Jozef Gonos

ZOD. PROJEKTANT: Ing. Ivan Sokolowski

PROJEKTANT: Ing. Branislav Sokolowski

STAVBA: ZNÍŽENIE ENERGETICKEJ NÁROČNOSTI ŠKOLSKÉHO INTERNÁTU

STAVEBNÝ OBJEKT: SO 01 - ŠKOLSKÝ INTERNÁT

STUPEŇ PD: STAVEBNÉ POVOLENIE

TENTO PROJEKT JE DŮVĚRNÝM VLASTNICTVOM AUTORA

C. PARE

Č. VÝKRESU: 1504-01-UK-06

DEL: 1504 ARCHA: BxA4 FORMÁT: 08/2022 DATUM: 1:50 MERKA: