


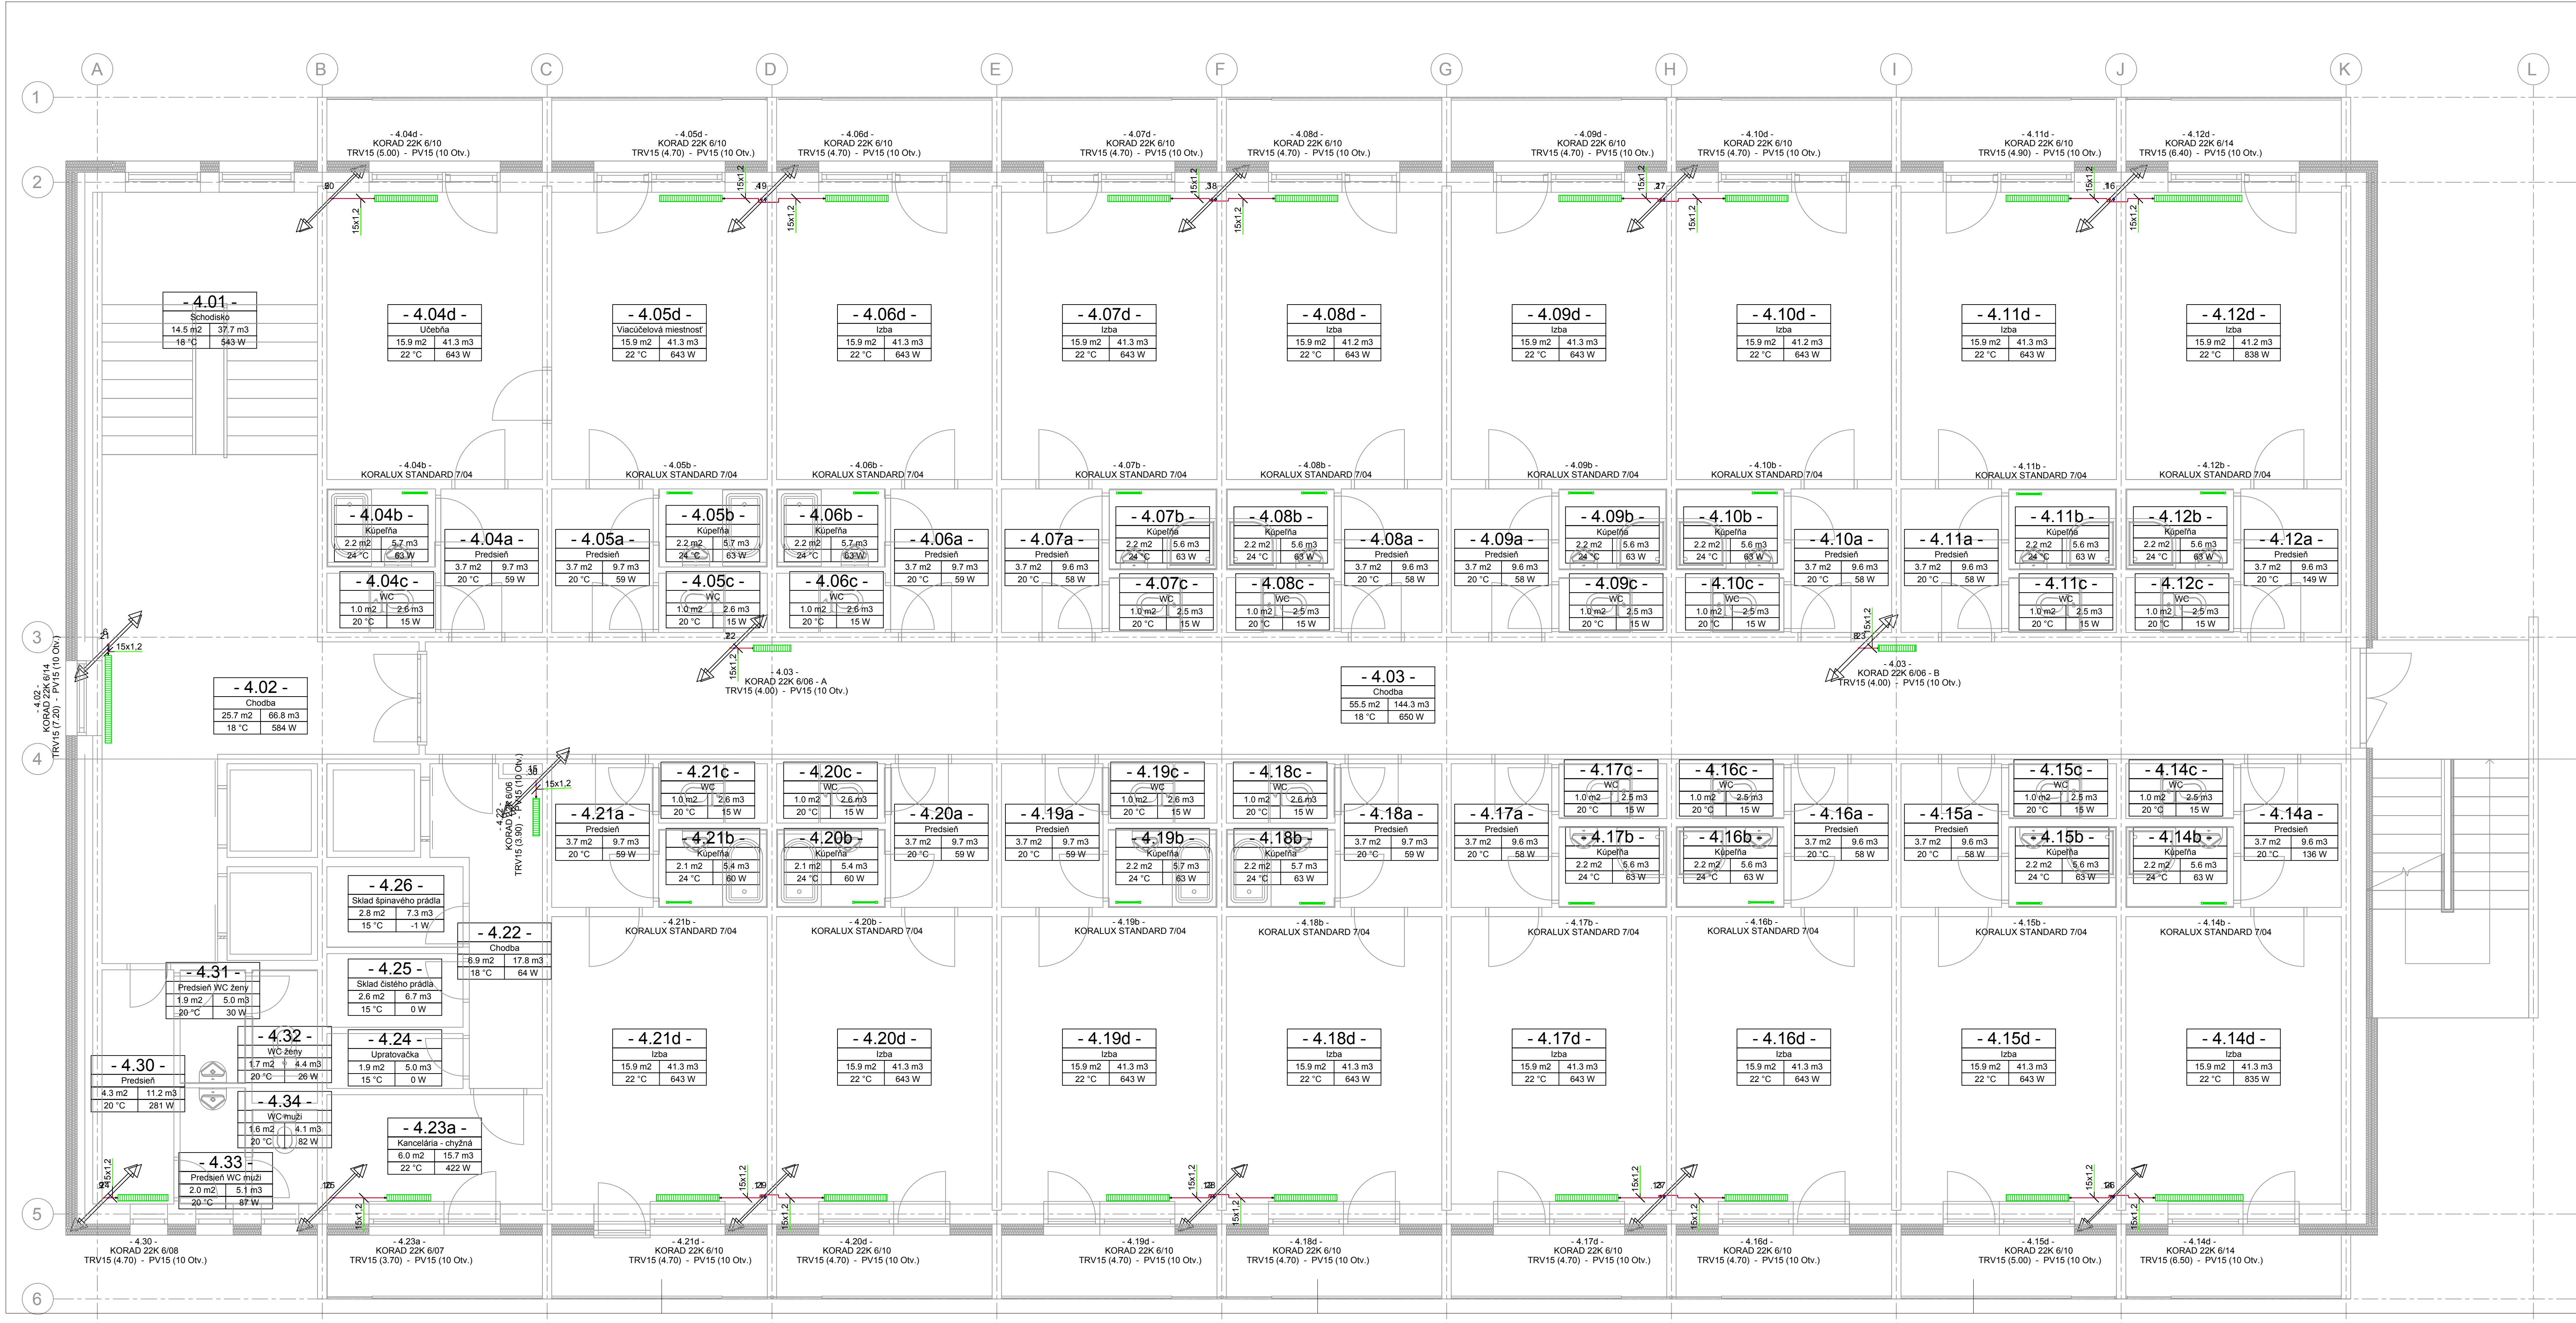

POZNÁMKA:

- rebrikové vykurovacie telesá opatří elektrickou spirálou

LEGENDA POTRUBÍ

Prívodné potrubie 60°C

Spätočné potrubie 40°C

JEGON

Architektonická kancelária

Š. Kaluža 12, MICHALOVCE

www.jegon.sk

+421 (0)96 843387

INVESTOR: Hotelová akadémia, Radničné námestie 1, 022 01 Spišská Nová Ves

MESTO STAVBY: ulica Slovenská 56/2551 k.ú. Spišská Nová Ves, p. č. 54, 89/3

AUTOR: Ing. Jozef Gonos

ZOD. PROJEKTANT: Ing. Branislav Sokolowski

PROJEKTANT: Ing. Branislav Sokolowski

STAVBA: **ZNÍŽENIE ENERGETICKEJ NÁROČNOSTI ŠKOLSKÉHO INTERNÁTU**

STAVEBNÝ OBJEKT: SO 01 - ŠKOLSKÝ INTERNÁT

NÁZOV VÝKRESU: **Pôdorys 4.NP**

DEL.	ARCH.	FORMAT	DATUM	MEKKA
UVK	1504	BxA4	09/2022	1:50

Č. PÁRE:

Č. VÝKRESU: **1504-01-UK-07**

STUPEŇ PD:
STAVEBNÉ POVOLENIE
TENTO PROJEKT JE OÚBEVNÝM VLASTNÍCTVOM AUTORA