


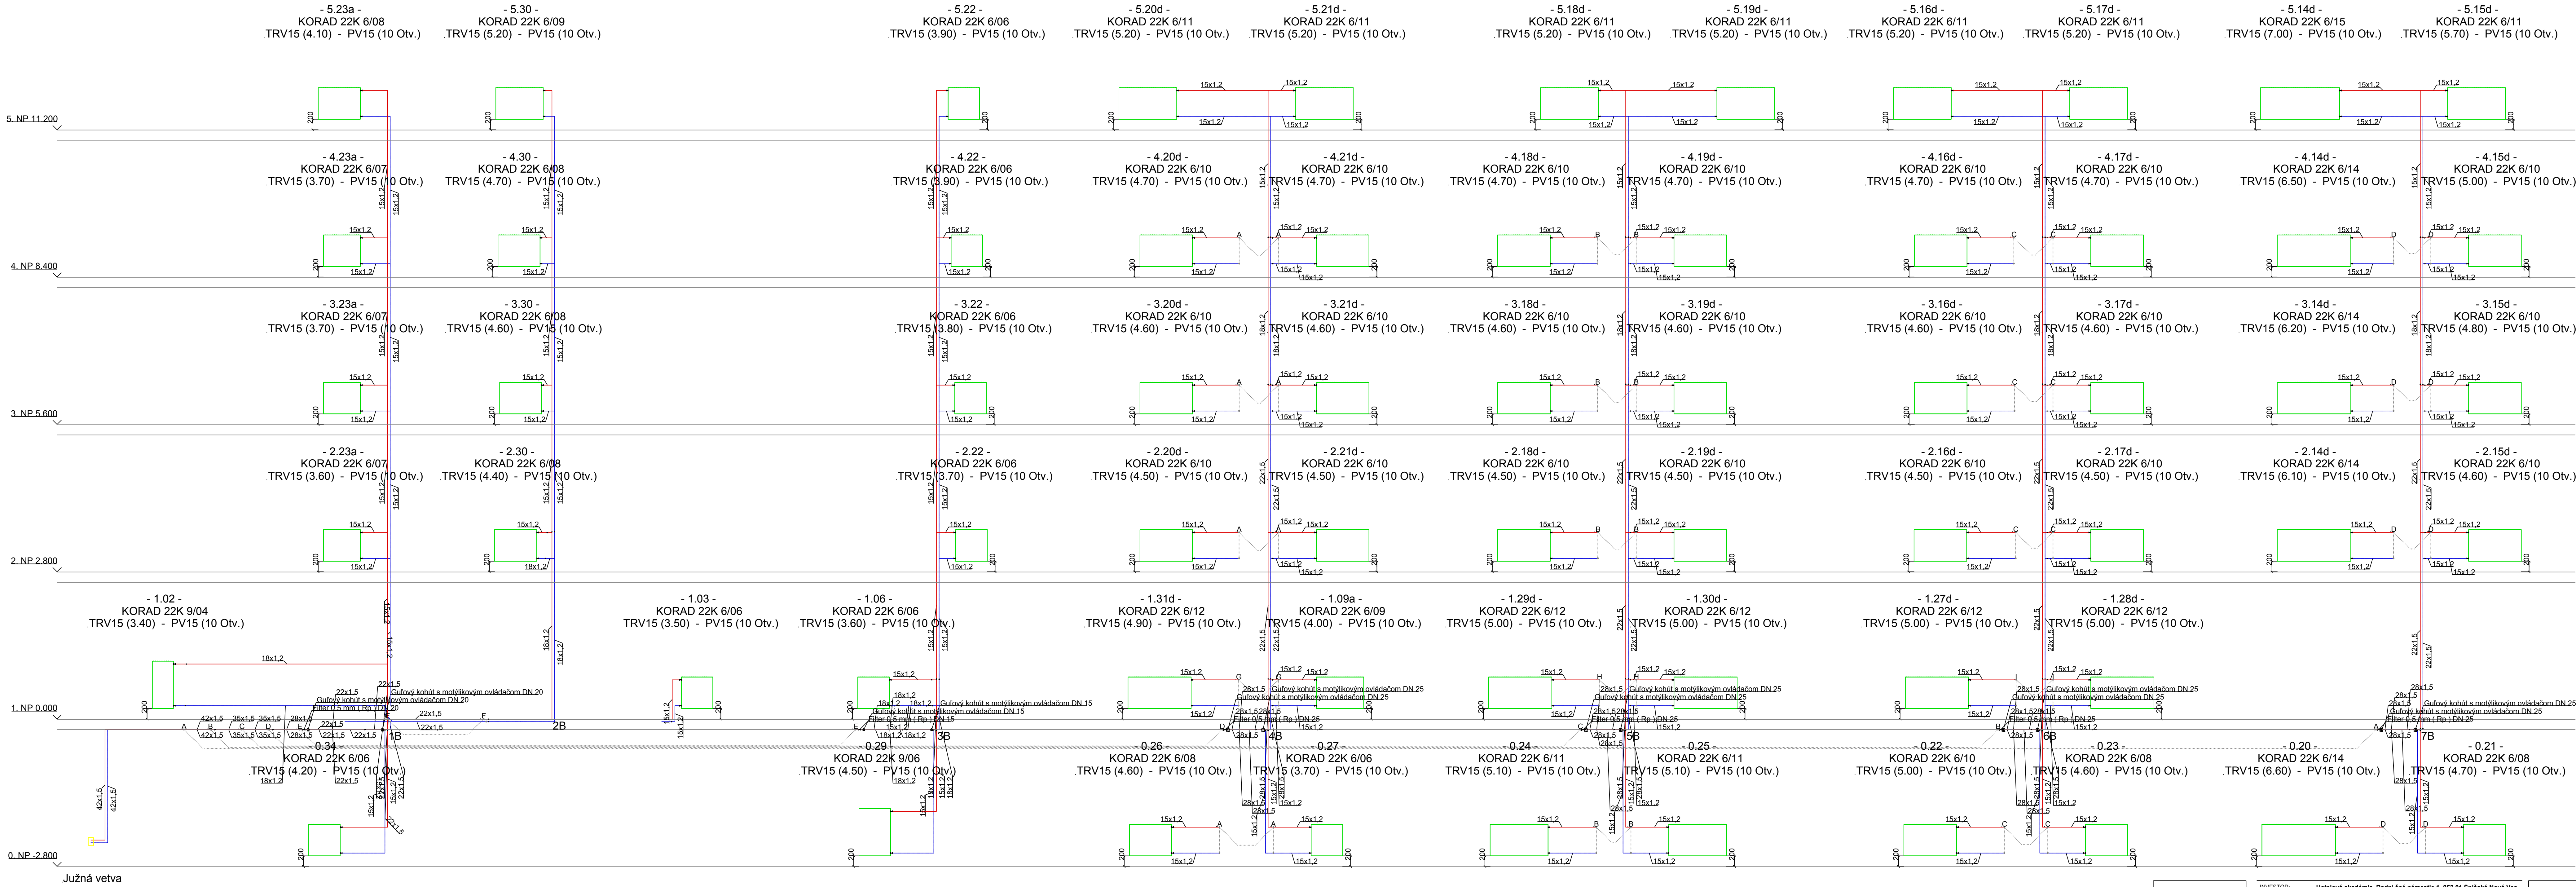



Architektonická kancelária

INVESTOR: Hotelová akadémia, Rátni čísl. námestie 1, 052 01 Spišská Nová Ves

MESTO STAVBY: ulica Slovenská 56/2551 s.o. Spišská Nová Ves, p. č. 54, 893

AUTOR: Ing. Jozef Gonos

ZOD. PROJEKTANT: Ing. Ivan Sokolowski

PROJEKTANT: Ing. Branislav Sokolowski

STAVBA: **ZNÍŽENIE ENERGETICKEJ NÁROČNOSTI ŠKOLSKÉHO INTERNÁTU**

STAVEBNÝ OBJEKT: SO 01 - ŠKOLSKÝ INTERNÁT

NÁZOV VÝKRESU: Znáš schém juh

DEL:	ARCH.Č.:	FORMAT:	DATA:	MERKA:
UVK	1504	BxA4	09/2022	BEZ

STUPEŇ PD: STAVEBNÉ POVOLENIE

TENTO PROJEKT JE DŮŠEVNĚM VLASTNICTVOM AUTORA

Č. PARE:

Č. VÝKRESU: 1504-01-UK-10