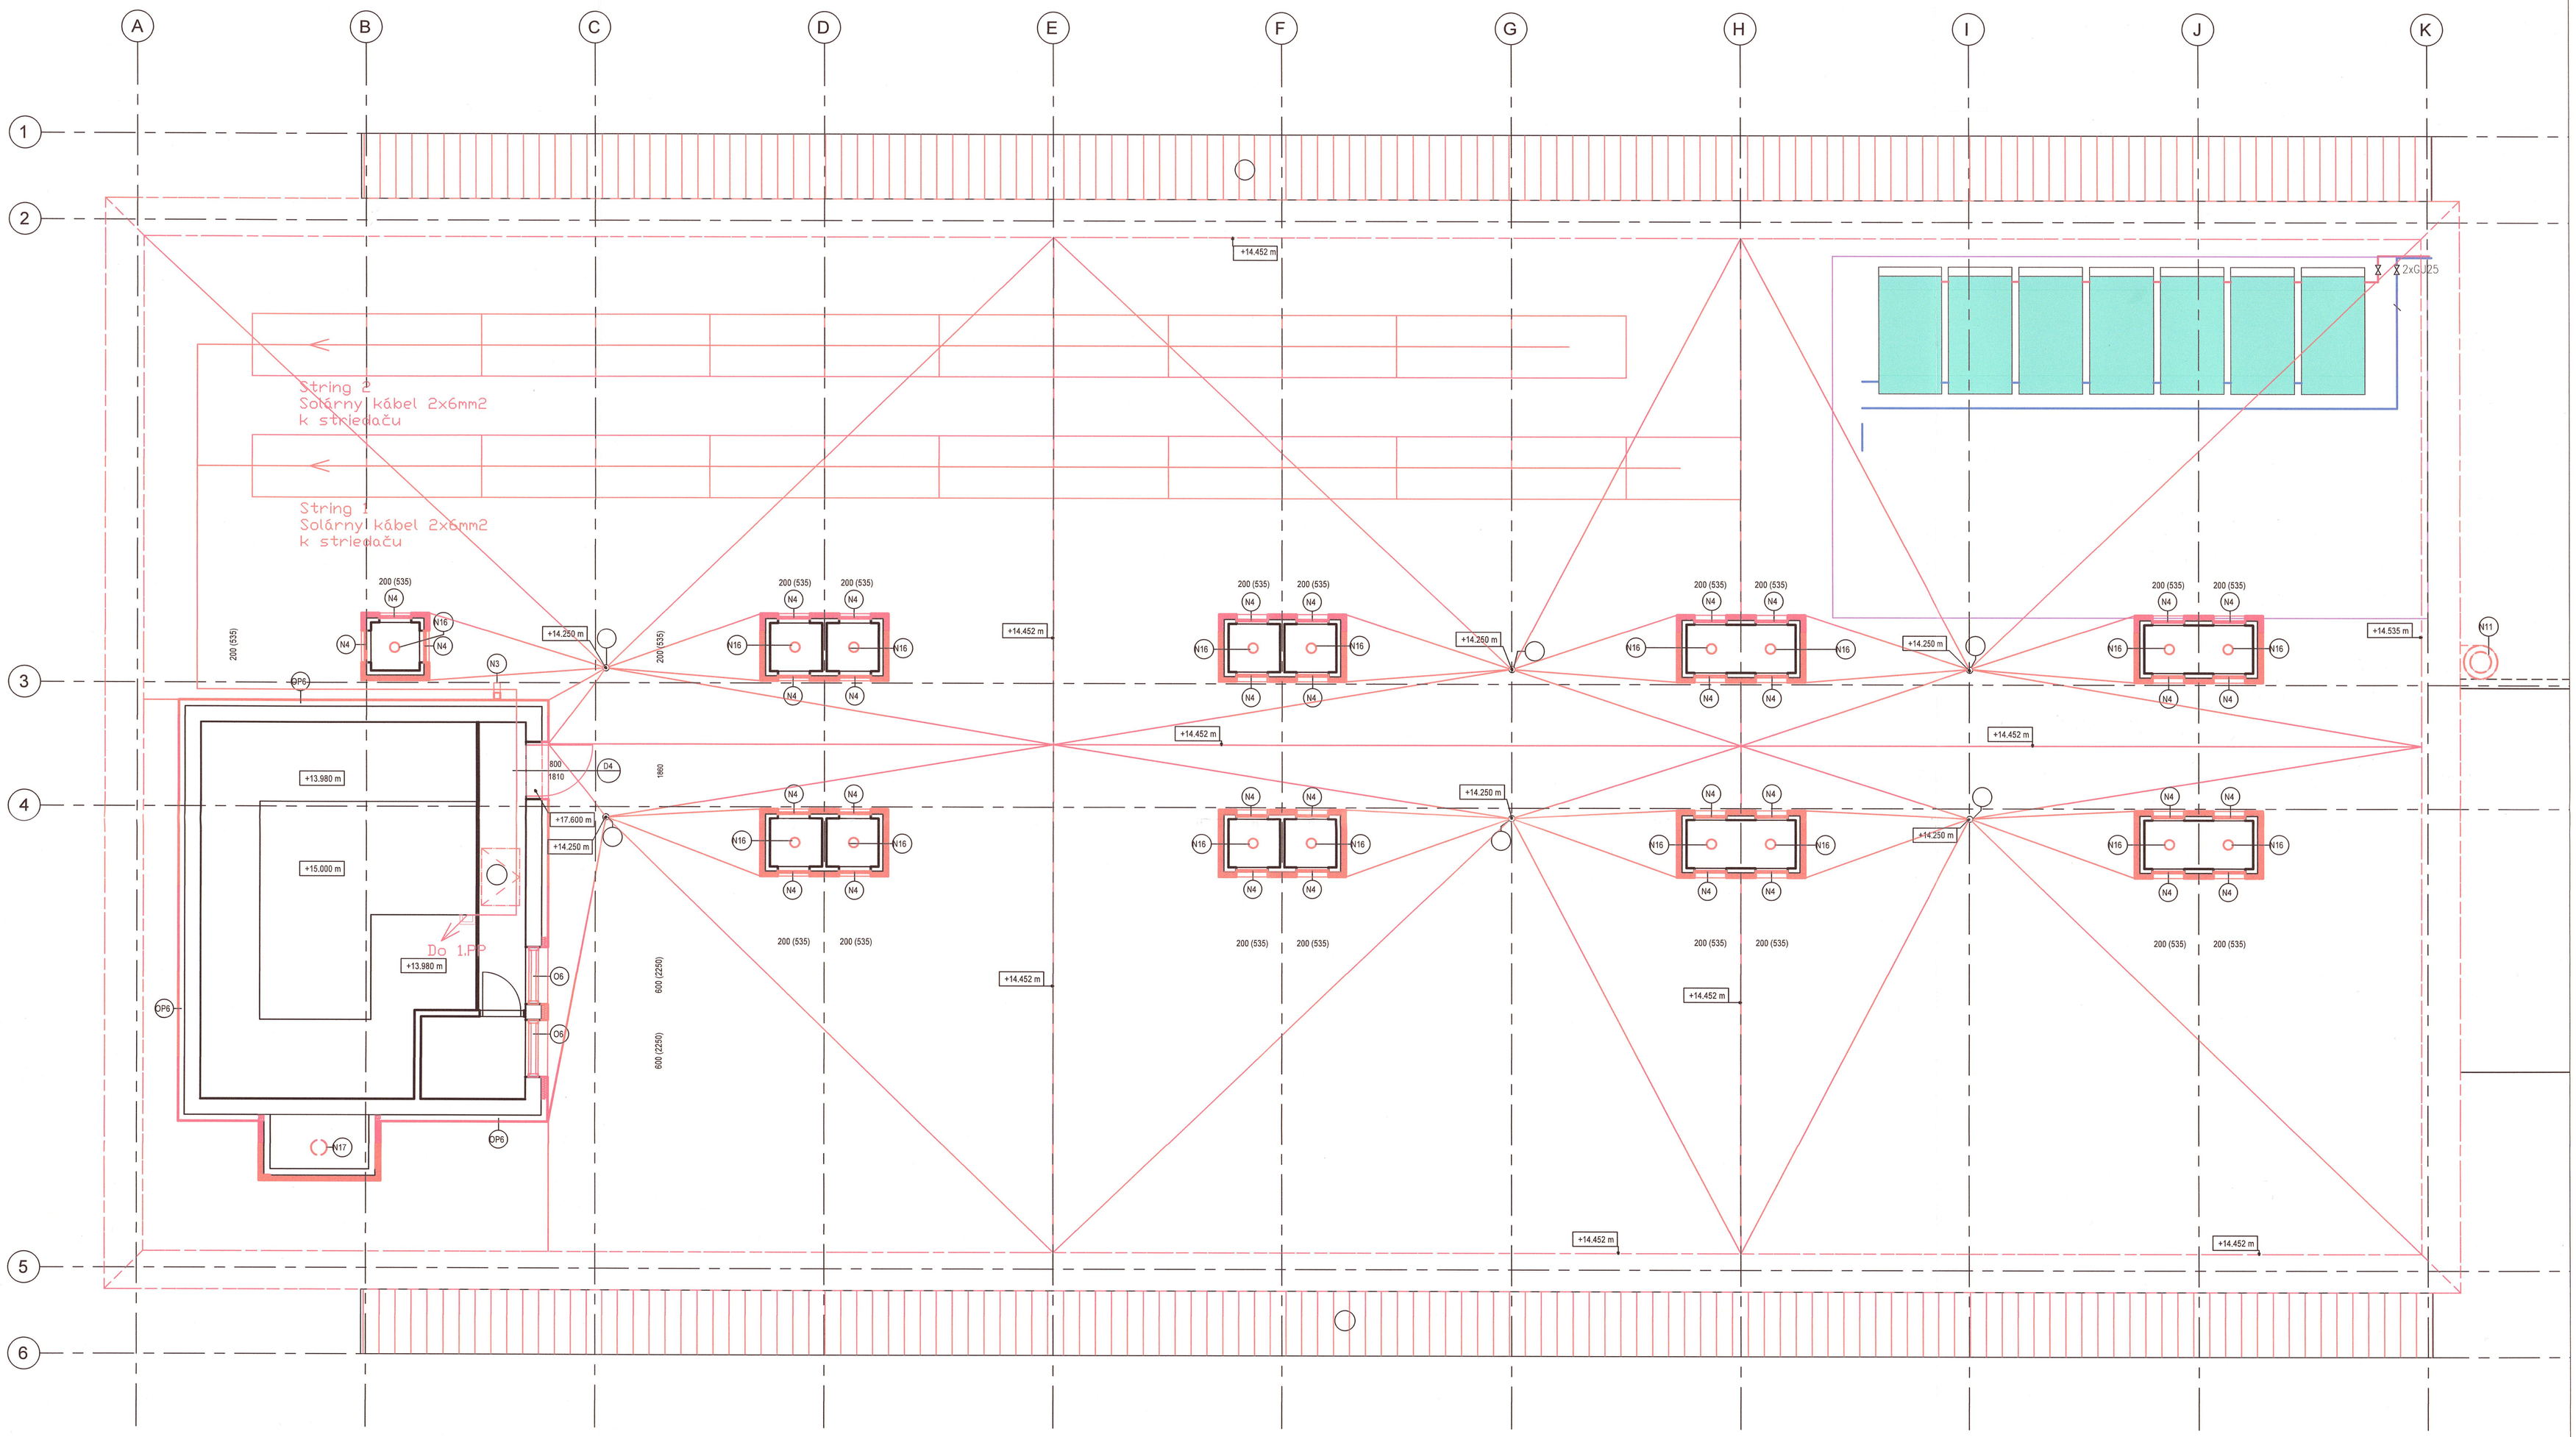

Legenda:

Fotovoltaický panel 400Wp
umístěn na konstrukci pod sklonem 15°, orientace 23° JV

Poznámky:

Poloha stúpačky pre fotovoltaický kábel
viď. diel ASR

Kovové nosné konštrukcie vodivo spojiť
na viacerých miestach vodičom AlMgSi
8mm2 so zachytávaciou sústavou.

± 0,000 = Pô VODNÁ PODLAHA NA 1.NP

via electra

Purkyňova 648/125 ,Brno
www.via-electra.eu
+420 733 666 106

INVESTOR:	Hotelová akadémia, Radničné námestie 1, 052 01 Spišská Nová Ves
MIESTO STAVBY:	ulica Slovenská 56/2551,k.ú. Spišská Nová Ves, p.č. 54, 89/3
AUTOR:	Ing. Jozef Gonos
ZOD.PROJEKTANT:	Ing. Eva Ridošová
PROJEKTANT:	Ing. František Ziolkovský
STAVBA:	ZNÍŽENIE ENERGETICKEJ NÁROČNOSTI ŠKOLSKÉHO INTERNÁTU
STAVEBNÝ OBJEKT:	SO 01 - ŠKOLSKÝ INTERNÁT
NÁZOV VÝKRESU:	Rozmiestnenie panelov

DIEL:	ARCH.Č.:	FORMÁT:	DÁTUM:	MIERKA:
FT	1504		10/14/22	1 : 50

Č. PARE

Ing. Eva RIDOŠOVÁ
autorizovaný stavebný inženér
2746 * A * 5 - 3
Ministerstvo dopravy a energetiky vydavatel

Č.VÝKRESU: 1504-01-FT-04

STUPE Ň PD:
STAVEBNÉ POVOLENIE

TENTO PROJEKT JE DUŠEVNÝM VLASTNÍCTVOM AUTORA