


PÓDORYS 2.NP - NOVÝ STAV

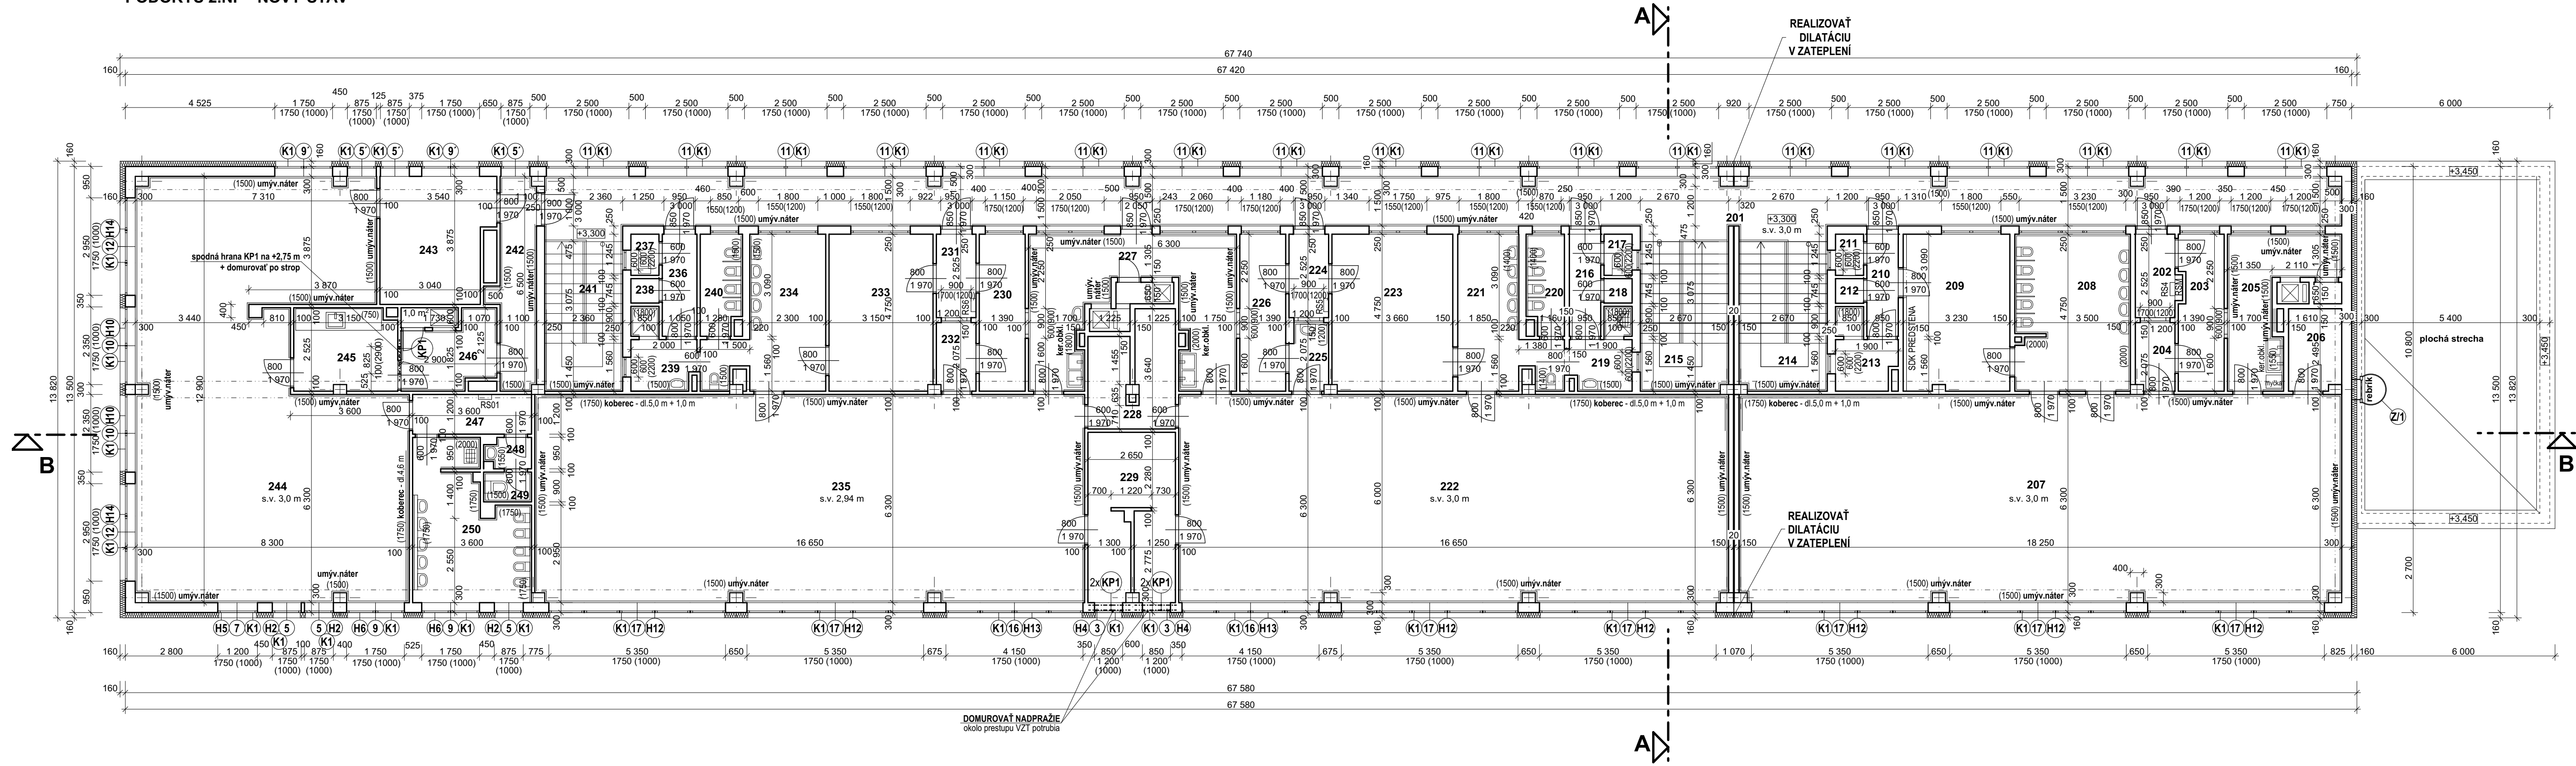

LEGENDA MIESTNOSTÍ 2.NP					
OZN.	ÚČEL MIESTNOSTI	PLOCHA (m²)	PODLAHA	STENY	STROP
201	CHODBA	84,08	terazzo dlažba	stierka + maľba	stierka + maľba
202	ZÁDVERIE	3,03	keramická dlažba	stierka + maľba	stierka + maľba
203	ŠATŇA PERSONÁL	6,40	PVC	stierka + maľba	stierka + maľba
204	SKLAD	2,44	PVC	stierka + maľba	stierka + maľba
205	KUCHYNKA	9,74	terazzo dlažba	stierka + maľba	umýv.n.+ker.obkl.
206	SKLAD	3,94	PVC	stierka + maľba	stierka + maľba
207	HERŇA 4	114,54	PVC	stierka + maľba	stierka + maľba
208	UMYVÁREŇ DETÍ	16,53	keramická dlažba	stierka + maľba	koberec+umýv.n.
209	ŠATŇA DETÍ	15,26	keramická dlažba	stierka + maľba	stierka + maľba
210	CHODBA	2,94	keramická dlažba	stierka + maľba	stierka + maľba
211	WC	1,06	keramická dlažba	stierka + maľba	stierka + maľba
212	SKLAD	0,63	keramická dlažba	stierka + maľba	stierka + maľba
213	UMYVÁREŇ PERSONÁL	3,56	keramická dlažba	stierka + maľba	stierka + maľba
214	SCHODISKO	12,03	PVC	stierka + maľba	umývateľný náter
215	SCHODISKO	12,03	PVC	stierka + maľba	umývateľný náter
216	CHODBA	2,94	keramická dlažba	stierka + maľba	stierka + maľba
217	WC	1,06	keramická dlažba	stierka + maľba	stierka + maľba
218	SKLAD	0,63	keramická dlažba	stierka + maľba	stierka + maľba
219	UMYVÁREŇ PERSONÁL	3,67	keramická dlažba	stierka + maľba	keramický obklad
220	WC DETÍ	3,37	keramická dlažba	stierka + maľba	keramický obklad
221	UMYVÁREŇ DETÍ	10,55	keramická dlažba	stierka + maľba	keramický obklad
222	HERŇA 5	104,58	PVC	stierka + maľba	koberec+umýv.n.
223	ŠATŇA DETÍ	17,35	keramická dlažba	stierka + maľba	stierka + maľba
224	CHODBA	3,03	keramická dlažba	stierka + maľba	stierka + maľba
225	SKLAD	2,37	keramická dlažba	stierka + maľba	keramický obklad
226	ŠATŇA PERSONÁL	6,60	PVC	stierka + maľba	stierka + maľba
227	KUCHYNKA	20,41	terazzo dlažba	stierka + maľba	umýv.n.+ker.obkl.
228	SKLAD	7,98	PVC	stierka + maľba	stierka + maľba
229	DENNÁ MIESTNOSŤ PERSONÁL	13,11	PVC	stierka + maľba	stierka + maľba
230	ŠATŇA PERSONÁL	6,60	PVC	stierka + maľba	stierka + maľba
231	CHODBA	3,03	keramická dlažba	stierka + maľba	stierka + maľba
232	SKLAD	2,46	PVC	stierka + maľba	stierka + maľba
233	ŠATŇA DETÍ	14,93	keramická dlažba	stierka + maľba	stierka + maľba
234	UMYVÁREŇ DETÍ	12,80	keramická dlažba	stierka + maľba	keramický obklad
235	HERŇA 6	104,57	PVC	stierka + maľba	SDK + maľba
236	CHODBA	3,24	keramická dlažba	stierka + maľba	stierka + maľba
237	WC	1,06	keramická dlažba	stierka + maľba	stierka + maľba
238	SKLAD	0,63	PVC	stierka + maľba	stierka + maľba
239	UMYVÁREŇ PERSONÁL	3,80	keramická dlažba	stierka + maľba	keramický obklad
240	WC DETÍ	3,75	keramická dlažba	stierka + maľba	keramický obklad
241	SCHODISKO	10,72	PVC	stierka + maľba	umývateľný náter
242	CHODBA	7,35	PVC	stierka + maľba	umývateľný náter
243	ŠATŇA DETÍ	12,55	keramická dlažba	stierka + maľba	stierka + maľba
244	HERŇA 7	92,58	PVC	stierka + maľba	koberec+umýv.n.
245	KUCHYNKA	7,71	PVC	stierka + maľba	keramický obklad
246	NÁKLADNÝ VÝTAH KUCHYNE	5,66	PVC	stierka + maľba	umývateľný náter
247	CHODBA	4,32	PVC	stierka + maľba	stierka + maľba
248	PREDSIEN	1,22	PVC	stierka + maľba	keramický obklad
249	WC	1,31	PVC	stierka + maľba	umývateľný náter
250	UMYVÁREŇ DETÍ	14,46	keramická dlažba	stierka + maľba	keramický obklad

VÝKAZ KERAMICKÝCH PREKLADOV:

(KP1) KERAMICKÝ PREDPÁTY PREKLAD 145/71/1250 mm - SPOLU 5 KS

LEGENDA:

- JESTVUJÚCE KONŠTRUKCIE
- DOMUROVKY Z PÓROBETONOVÝCH TVÁRNIC
- ŠACHTOVÁ PREDSADENÁ STENA HR. 100 mm - PODKONŠTRUKCIA CW-UW75 + OPLÁŠENIE DF 2x12,5mm
- OBJEKT ZATEPLÍ KONTAKTNÝM TEPELNOIZOLAČNÝM SYSTÉMOM, S VONKAJŠOU TENKOVRSŤOVOU OMIETKOU SILIKÓNOVOU HR. 2 mm

TEPELNÁ IZOLÁCIA:

- FASÁDA - MINERÁLNA VLNA FASÁDNA - hr. 160 mm
- OSTENIA OTVOROV- MINERÁLNA VLNA FASÁDNA - hr. 30 mm
- NADPRAŽIA OTVOROV- MINERÁLNA VLNA FASÁDNA - hr. 50 mm
- SOKEL + ZÁKLADY - XPS -EXTRUDOVANÝ POLYSTYREŇEN - hr. 100 mm +160mm (do výšky min. 500mm a max. 600mm na ÚT)
- STRECHA - EPS 200 S - priemerná hrúbka 400 mm V SPÁDE 2,0 %

POZNÁMKA:

- NOVONAVRHOVANÝ STAV:
- REALIZOVAŤ OČISTENIE OBVODOVÝCH STIEN TLAKOVOU VODOU + VYSRAVENIE PÔVODNEJ VONKAJŠEJ OMIETKY NA 30%
- (K1) OPLECHOVANIE PARAPETOV POPLASTOVANÝM PLECHOM V ZMYSLE STN 73 36 10 R.Š. 270mm - 2.NP=**116,50 bm**

REALIZOVAŤ SANÁCIU TRHLÍN - OSEKAŤ OMIETKU DO ZDRAVÉHO MATERIÁLU, OČISTIŤ PODKLAD OD PRACHU, OŠETRIŤ HLBKOVOU PENETRÁCIU, TRHLINY VYSPRÁVIŤ TMELOM NA TRHLINY PRIP. FLEXIBILNÝM LEPIDLOM TR. C2TE (PRI HLBSÍCH TRHLINÁCH POSTUPOVAŤ PO VRSTVÁCH), DO ČERSTVÉHO TMELU VTLAČIŤ SKLOTEXTILNÚ MREŽKOVÚ PÁSKU S PRESAHOM TRHLINY 10 cm NA KAŽDÚ STRANU.

- PRED REALIZÁCIU VNÚTORNÝCH STIEROK PŘEVIESŤ CELOPLOŠNÉ PENETRAČNÝ NÁTER
- + VYSPRAVENIE FLEXIBILNÝM LEPIDLOM SO SKLOTEXTILNÝM MREŽKOU - STROPY NA 10 %, VNÚTORNÉ STENY NA 30 %
- ÚPRAVU POVRCHOV STIEN A STROPOV REALIZOVAŤ PODLA LEGENDY MIESTNOSTÍ, V MIESTE DILATÁCIE POUŽIŤ DILATAČNÝ PROFIL
- REALIZOVAŤ PENETRAČNÝ NÁTER A MALBU STIEN A STROPOV VŠETKÝCH PRIESTOROV MŠ

KONŠTRUKCIE DOTKNUTE REALIZÁCIOU NOVEJ KANALIZÁCIE JE POTREBNÉ DAŤ DO PÔVODNÉHO STAVU, VYBÚRANÉ MURIVO ŠACHIET NAHRADIŤ ŠACHTOVOU PREDSADENOU STENOU HR. 100 mm - VIĎ LEGENDA



ZMENA	1 2 3	POPS	DATUM	VYPRACOVAN	Táto dokumentácia je duševným majetkom autorov. Dokumentácia bola odovzdaná prijemcovi pre osobné použitie a bez písomného súhlasu autorov nesmie byť kopírovaná alebo poskytovaná tretím stranám. Akékoľvek porušenie bude predmetom žaloby.
ZODP. PROJEKTANT:	Ing. M. ZVARA	MIESTO:	Košice - Staré Mesto		SEEP spol. s r.o. PROJEKTOVÁ A INŽ. ČINNOSŤ Irkutská 15,040 12 Košice tel. 0905/654 535, seep.kosice@gmail.com
VYPRACOVAN:	Ing.arch. R. ZVARA	OKRES:	Košice - I		
INVESTOR:	MESTO KOŠICE	ZÁK.ČÍSLO:	1259 - 06/26		
Zníženie energetickej náročnosti pri prevádzke MŠ Zádielska 4, Košice				DATUM: 07/2026	
PÓDORYS 2.NP - NOVÝ STAV				FORMÁT: 5 x A4	Č.ÝVKR. 10
				MIERKA: 1:100	