

ZOZNAM PRÍLOH:

- DETAIL NÁROŽIA
- PREKRÝVANIE VÝSTUŽNEJ MREŽKY V PLOCHE
- PREKRÝVANIE VÝSTUŽNEJ MREŽKY NA ROZHRANÍ MATERIÁLOV MW / XPS
- DETAIL ZATEPLENIA VNÚTORNÉHO KÚTA
- UMIESTNENIE TEPELNOIZOLAČNÝCH DOSIEK
PRI OKENNÝCH A DVERNÝCH OTVOROCH
- RIEŠENIE PRÍDAVNEJ VÝSTUŽE
PRI OKENNÝCH A DVERNÝCH OTVOROCH
- DETAIL OSTENIA OKIEN
- DETAIL PARAPETU OKIEN
- DETAIL UKONČENIA SOKLA
- DETAIL DILATÁCIE OBVODOVÉHO PLÁŠŤA
- DETAIL UKONČENIA ZATEPLENIA PRI ATIKE
- DETAIL ZATEPLENIA ATIKY A NADPRAŽIA OKNA
- DETAIL PRESTUPU CEZ ETICS V MIESTE KOTVENIA ZÁBRADLIA
- SCHÉMA KOTVENIA TEPELNOIZOLAČNÝCH DOSIEK


Handwritten signature

ZMENA	1	POPIS		DÁTUM		VYPRACOVAL		Táto dokumentácia je duševným majetkom autorov.Dokumentácia bola odovzdaná príjemcovi pre osobné použitie a bez písomného súhlasu autorov nesmie byť kopírovaná alebo poskytovaná tretím stranám.Akékoľvek porušenie bude predmetom žaloby.		
	2									
	3									
ZODP. PROJEKTANT:		Ing. M. ZVARA		MIESTO:		Košice - Staré Mesto		 SEEP spol. s r.o. PROJEKTOVÁ A INŽ. ČINNOSŤ Irkutská 15,040 12 Košice tel.0905/654 535, seep.kosice@gmail.com		
VYPRACOVAL:		Ing.arch. R. ZVARA		OKRES:		Košice - I				
INVESTOR:		MESTO KOŠICE		ZÁK.ČÍSLO:		1259 - 06/26				
Zníženie energetickej náročnosti pri prevádzke MŠ Zádielska 4, Košice								DÁTUM: 07/2026	Č.VÝKR. 17	
								FORMÁT:		
								MIERKA:		
DETAILY										


DETAIL NÁROŽIA

M 1:10


ALTERNATÍVA 1 - S PRESAHOM SKLOTEXTILNEJ MRIEŽKY

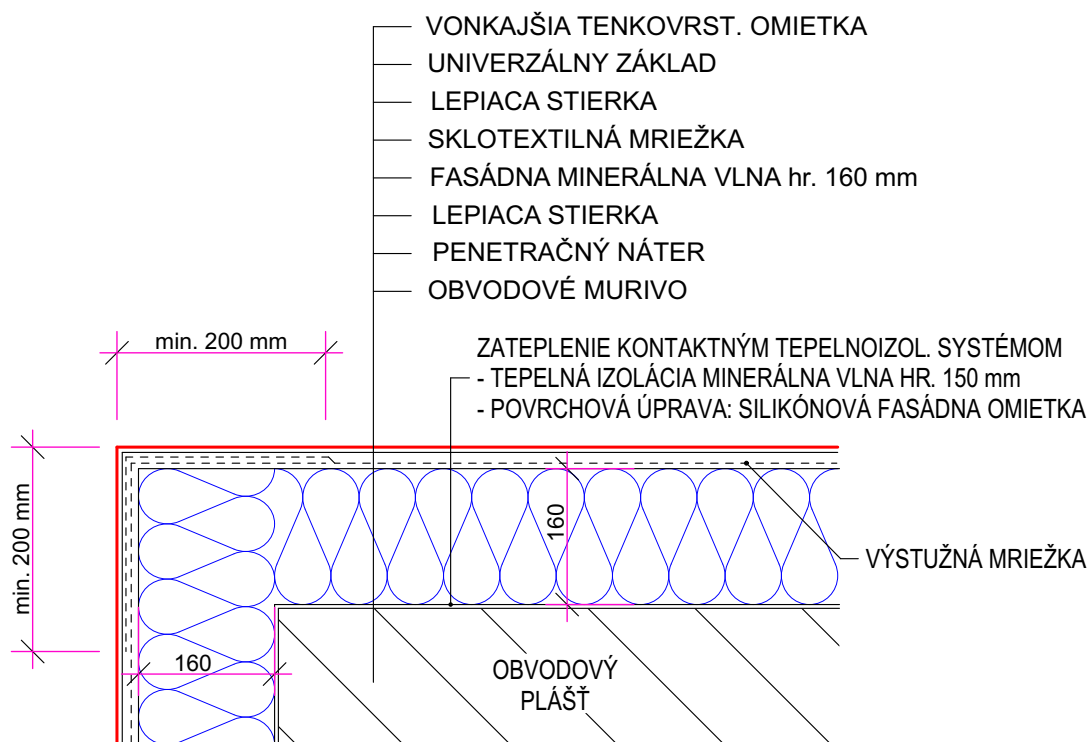

ALTERNATÍVA 2 - RIEŠENIE POMOCOU ROHOVÉHO PROFILU

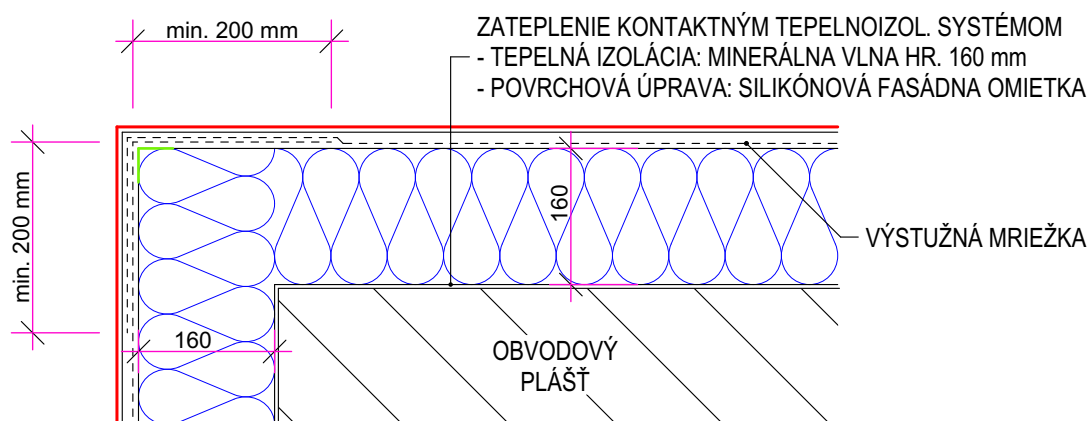


ALTERNATÍVA 3 - RIEŠENIE POMOCOU ROHOVÉHO PROFILU S INTEGROVANOU SKLOTEXTILNOU MRIEŽKOU

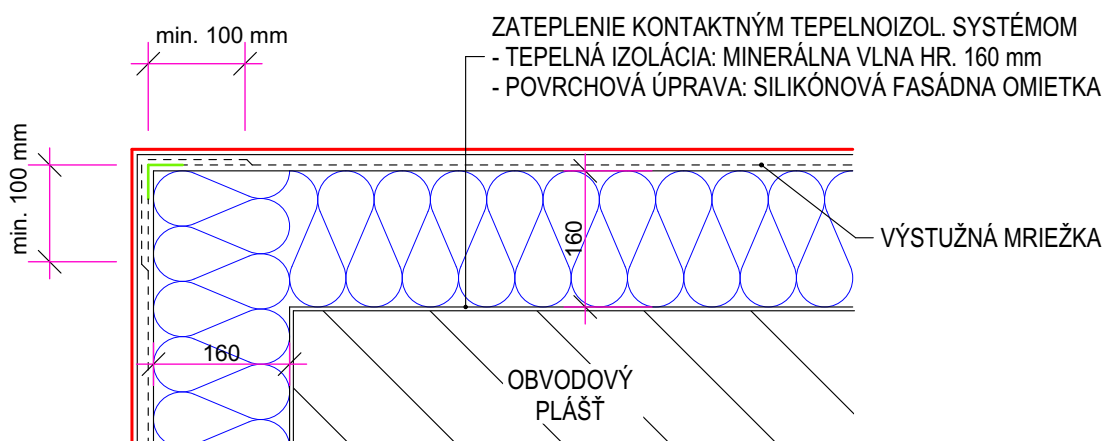


PREKRÝVANIE VÝSTUŽNEJ MRIEŽKY V PLOCHE

M 1:10

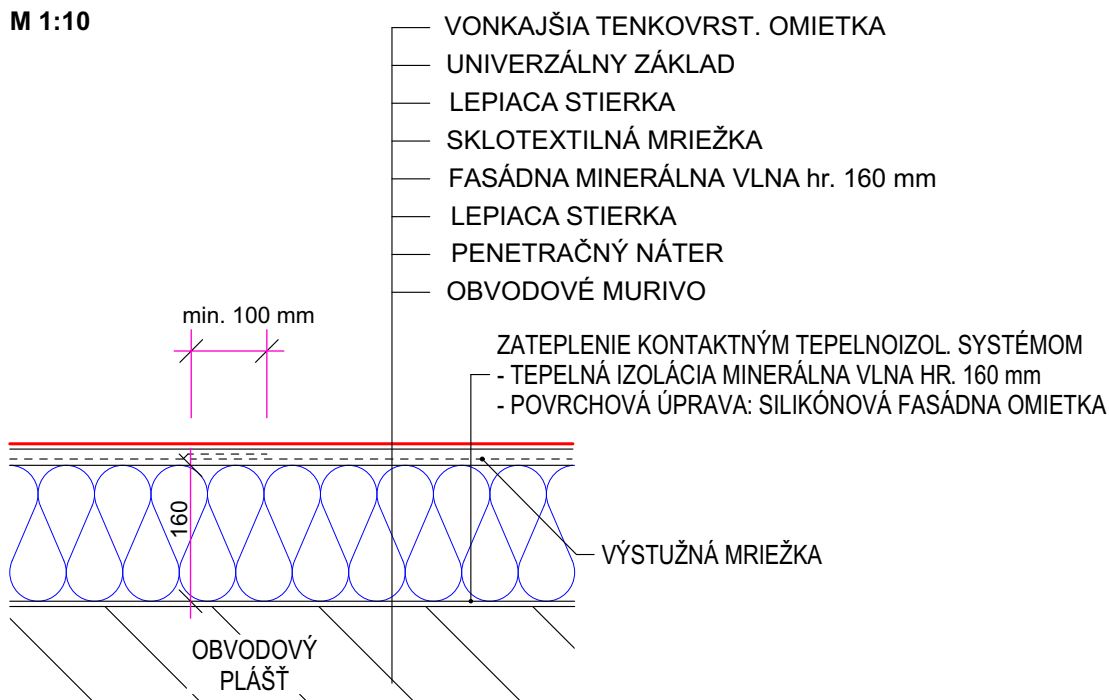


PREKRÝVANIE VÝSTUŽNEJ MRIEŽKY NA ROZHRANÍ MATERIÁLOV MW / XPS

M 1:10

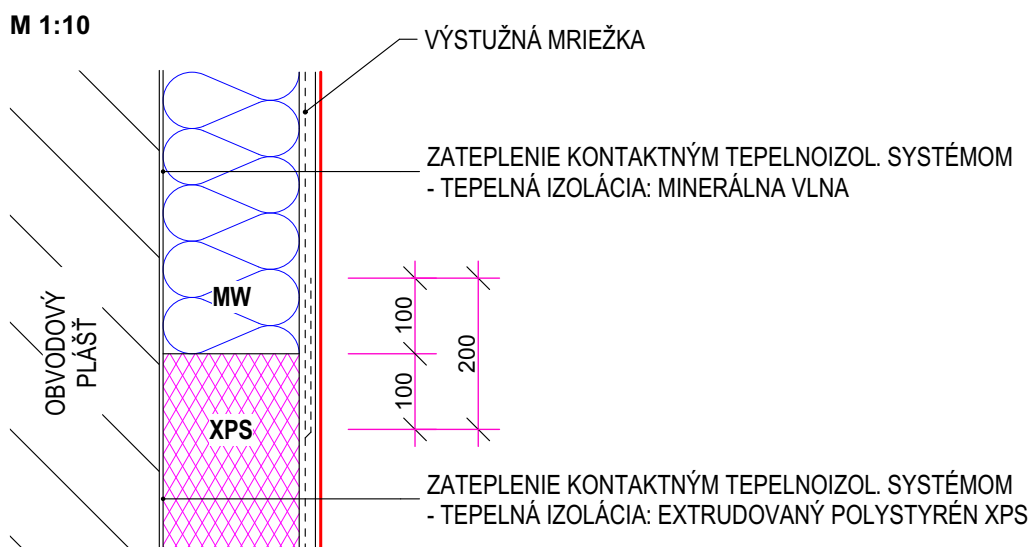


DETAIL ZATEPLENIA VNÚTORNÉHO KÚTA


M 1:10

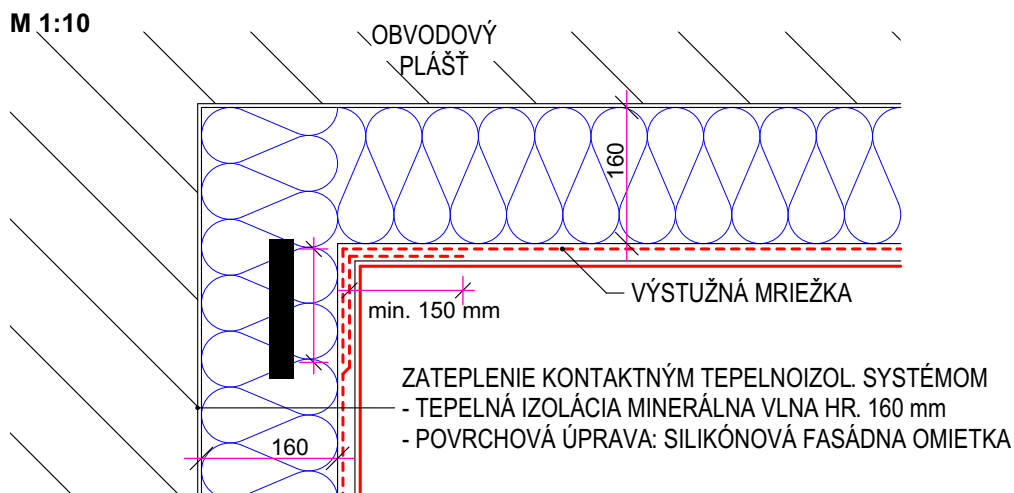

UMIESTNENIE TEPELNOIZOLAČNÝCH DOSIEK PRI OKENNÝCH A DVERNÝCH OTVOROCH

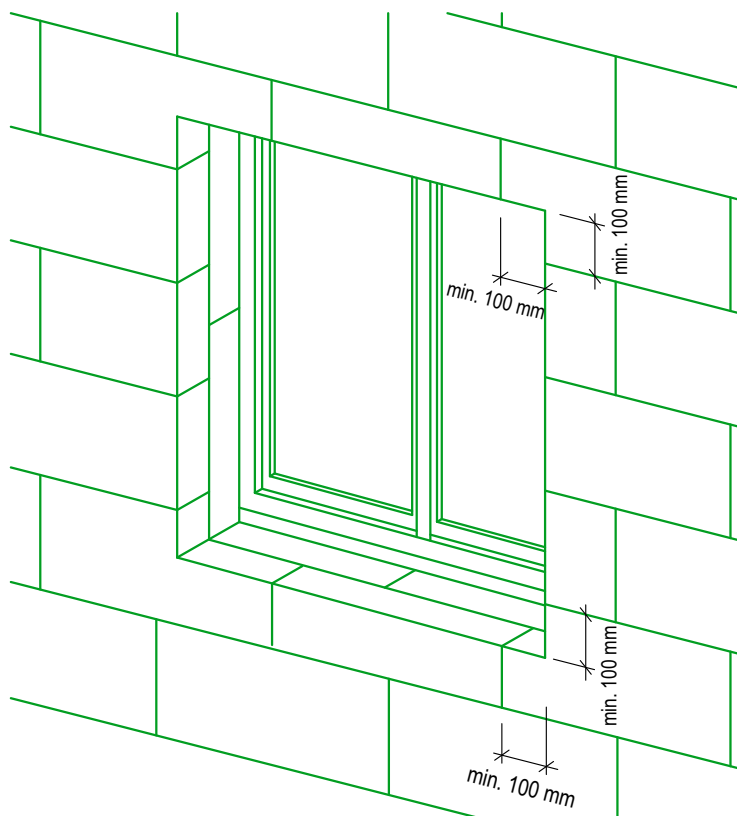

RIEŠENIE PRÍDAVNEJ VÝSTUŽE PRI OKENNÝCH A DVERNÝCH OTVOROCH

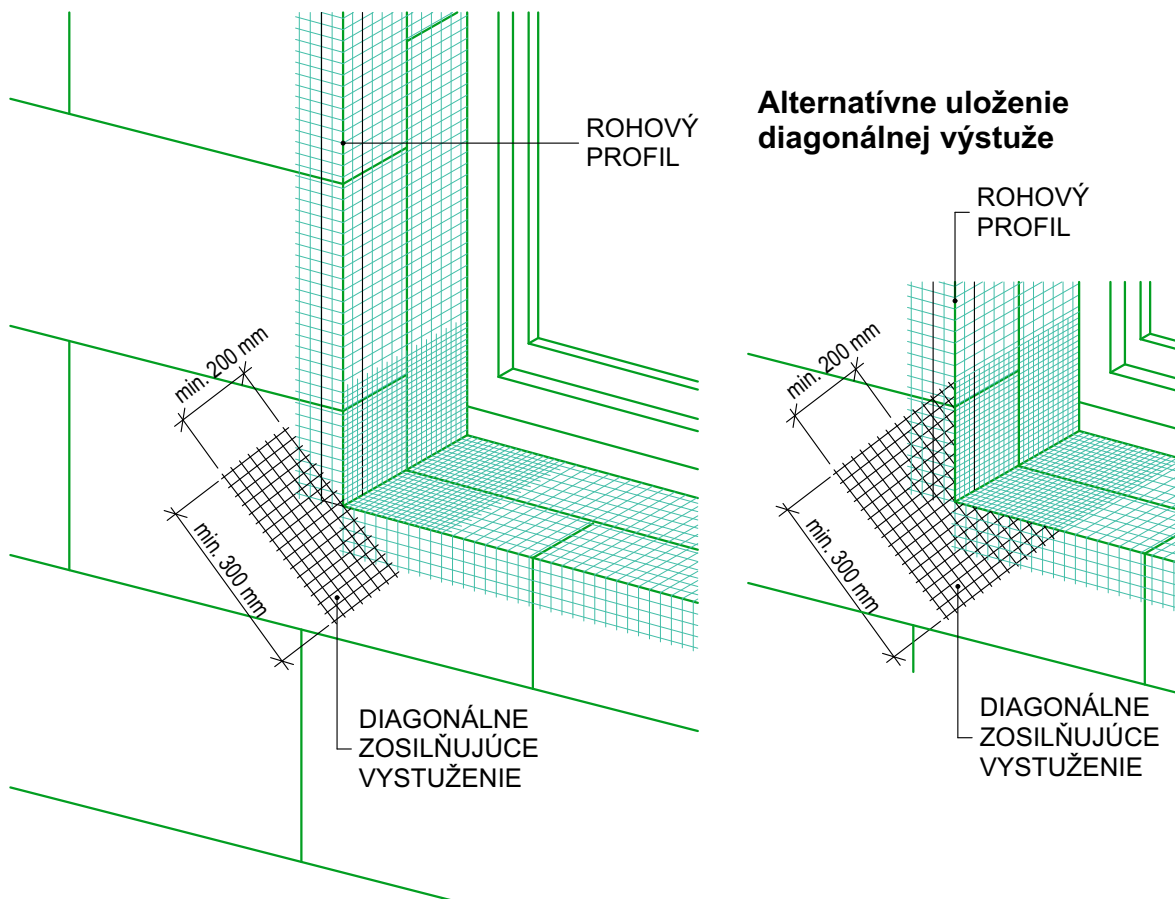

DETAIL OSTENIA OKIEN

M 1:10



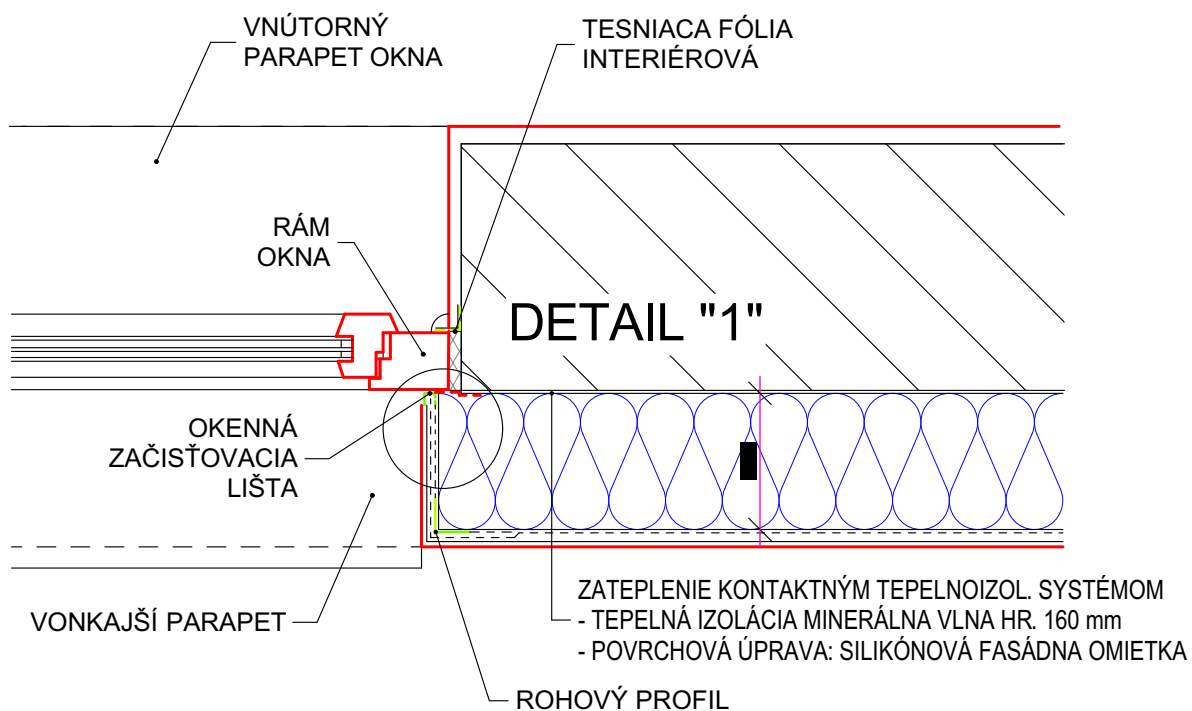



Schéma prekrývania výstužnej mriežky

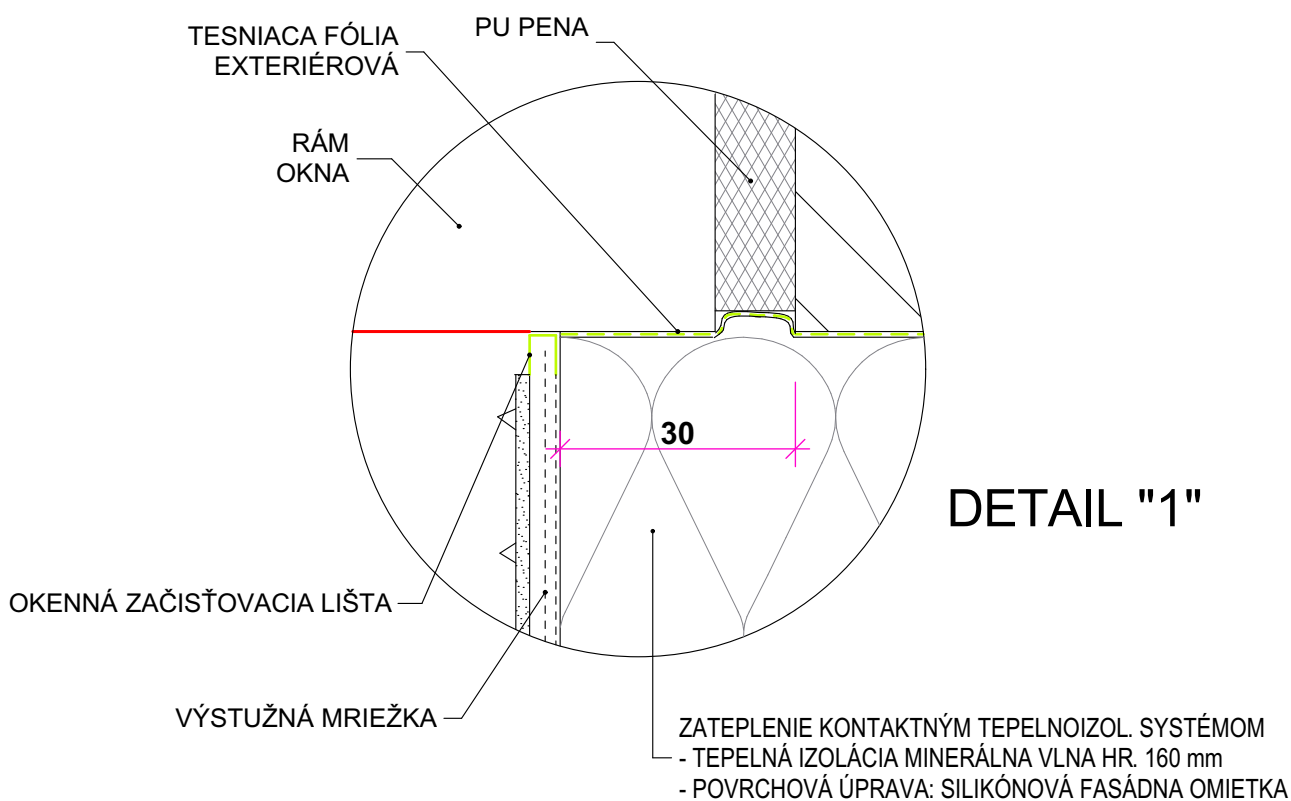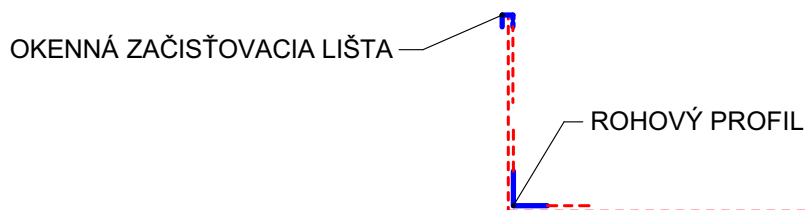

DETAIL PARAPETU OKIEN

M 1:10

DETAIL "2"

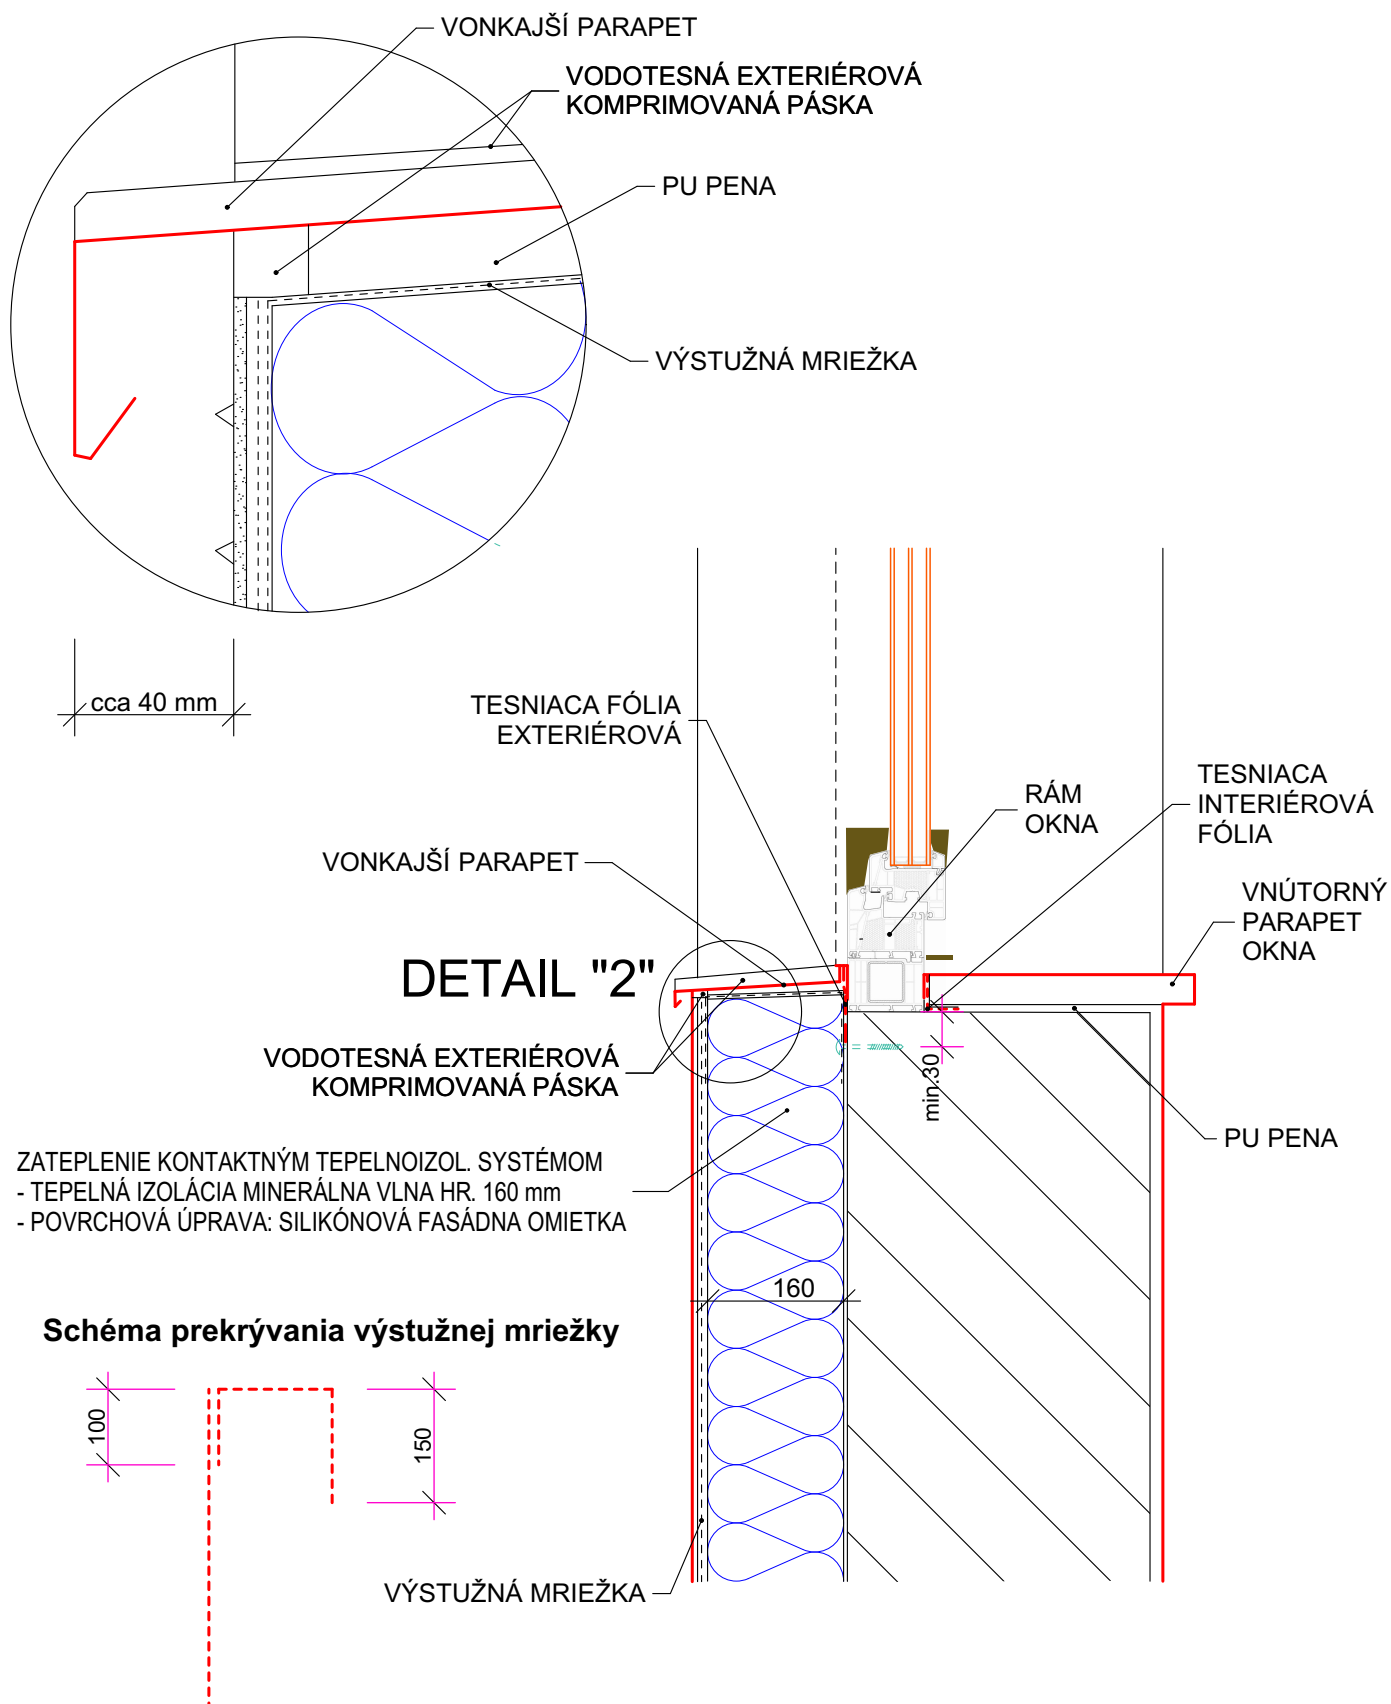

DETAIL UKONČENIA SOKLA

M 1:10



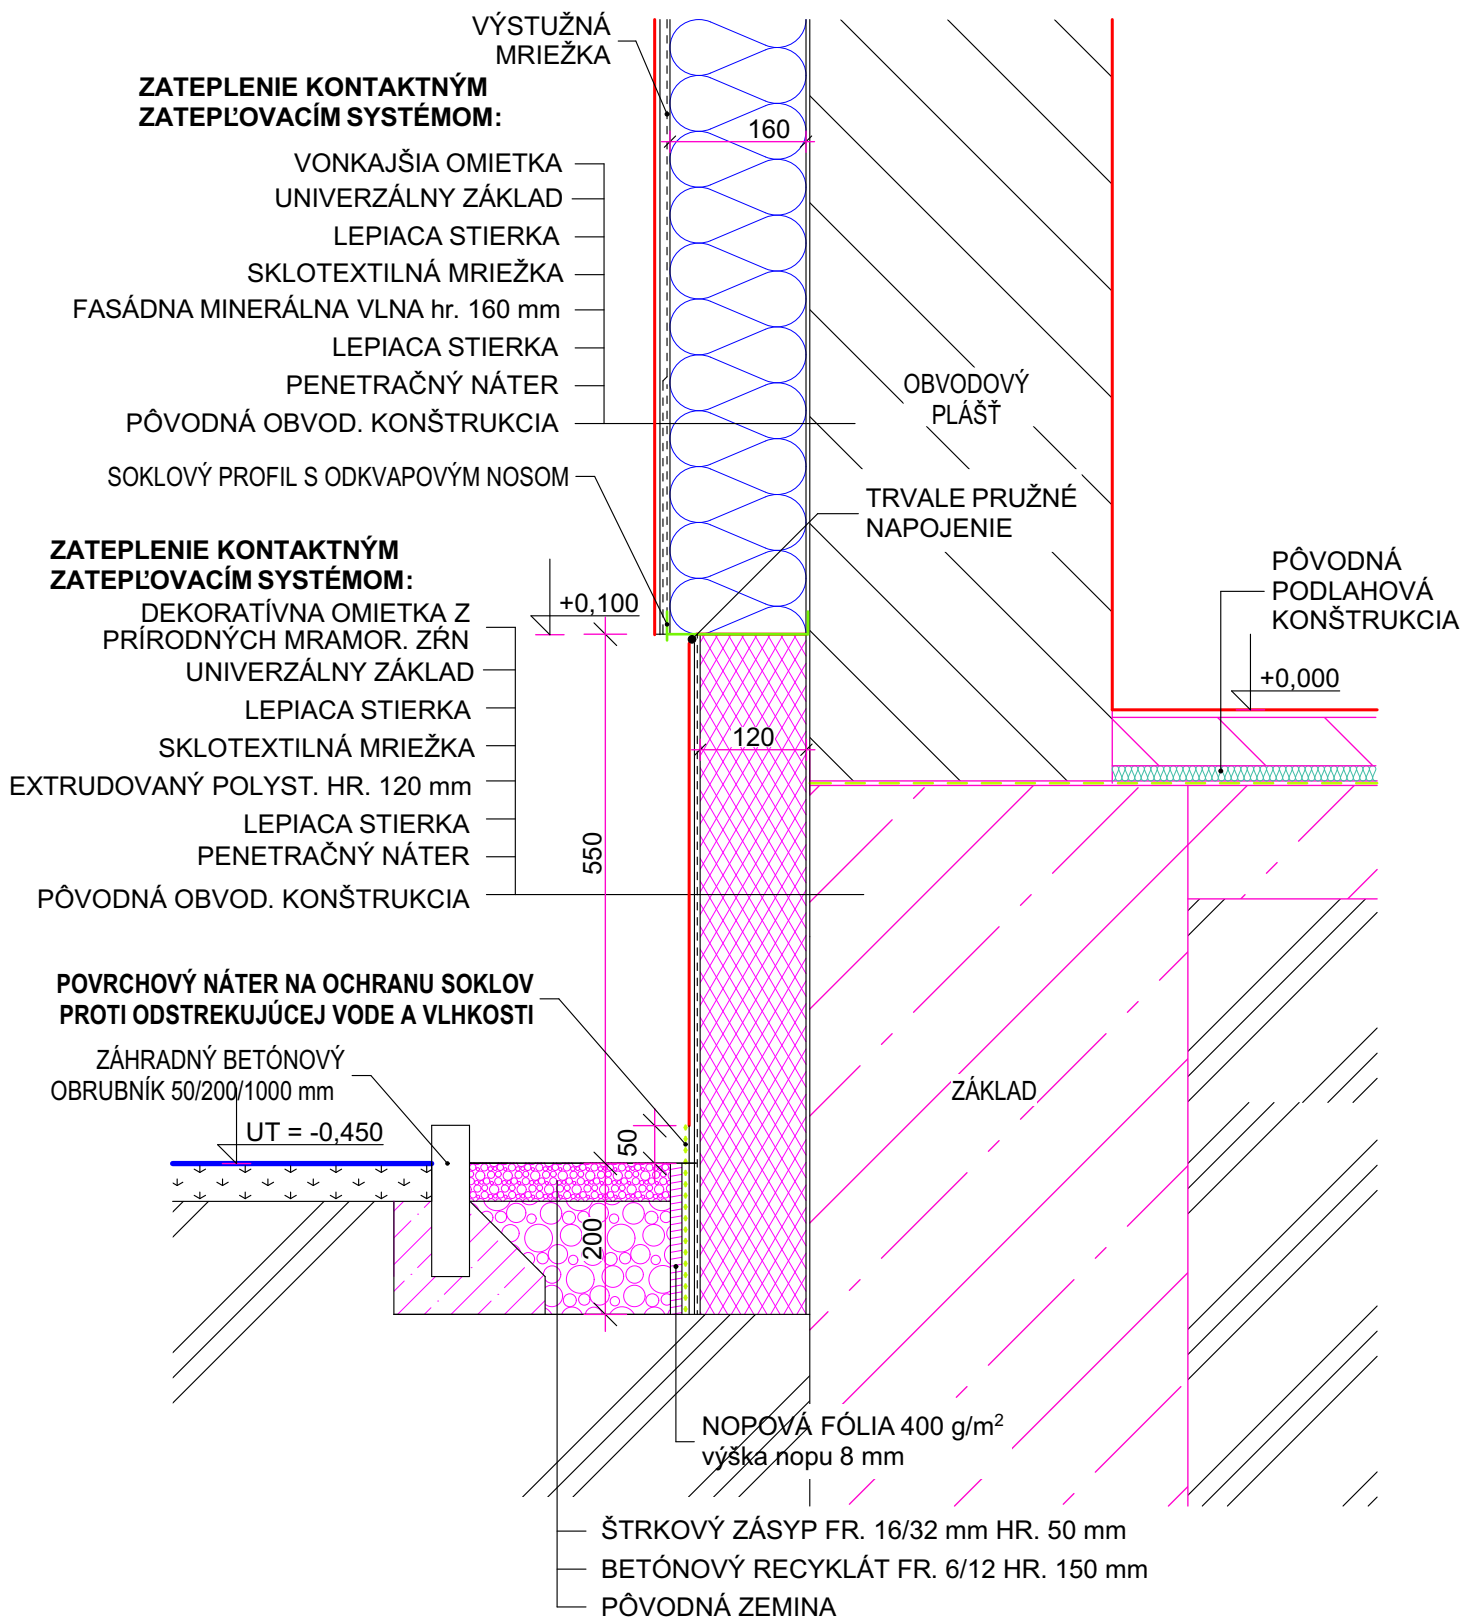


Schéma prekrývania výstužnej mriežky

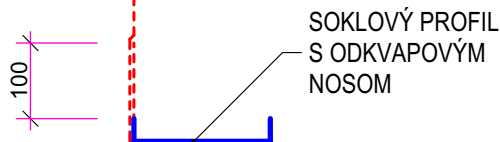


DETAIL DILATÁCIE OBVODOVÉHO PLÁŠŤA

M 1:5

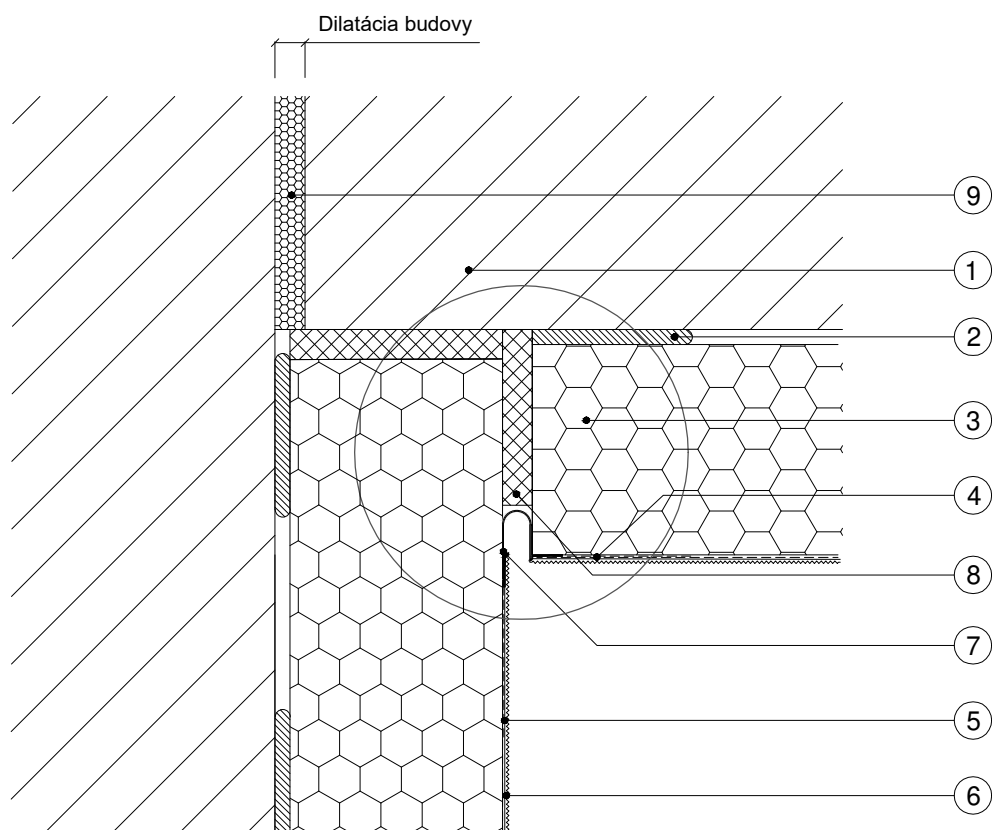

Detail


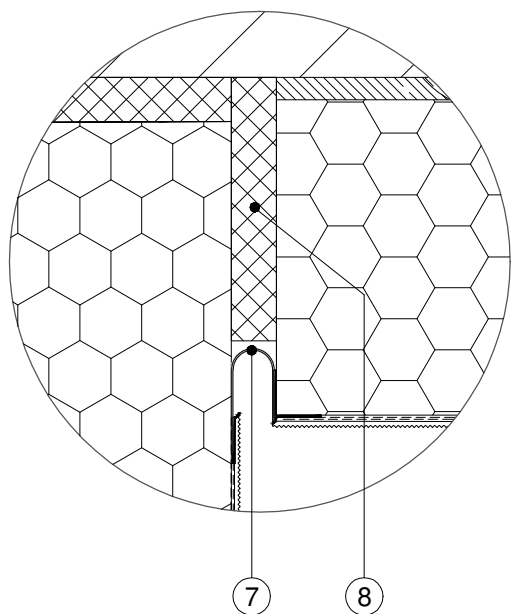


Legenda:

- 1 - PODKLAD
- 2 - LEPIACA HMOTA
- 3 - TEPELNOIZOLAČNÉ DOSKY
- 4 - STIERKOVÁ HMOTA + SKLOTEXTILNÁ MREŽKA
- 5 - PENETRAČNÝ NÁTER
- 6 - TENKOVRSŤOVÁ FASÁDNA OMIETKA
- 7 - DILATAČNÝ PROFIL V
- 8 - TEPELNOIZOLAČNÁ VÝPLŇ DILATAČNEJ ŠKÁRY
(NAPR. MÄKKÁ MINERÁLNA VLNA)
- 9 - OBJEKTOVÁ DILATÁCIA

DETAIL UKONČENIA ZATEPLENIA PRI ATIKE

M 1:2,5

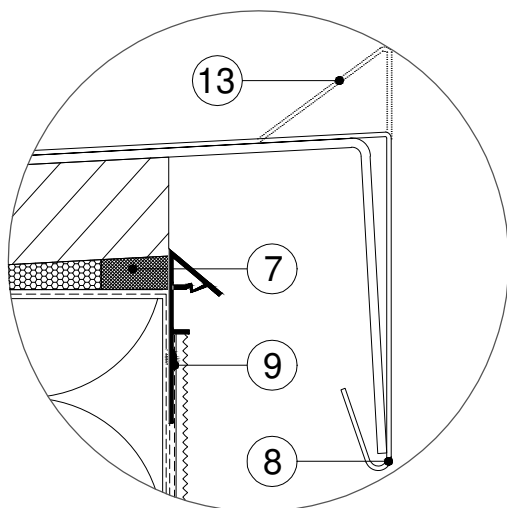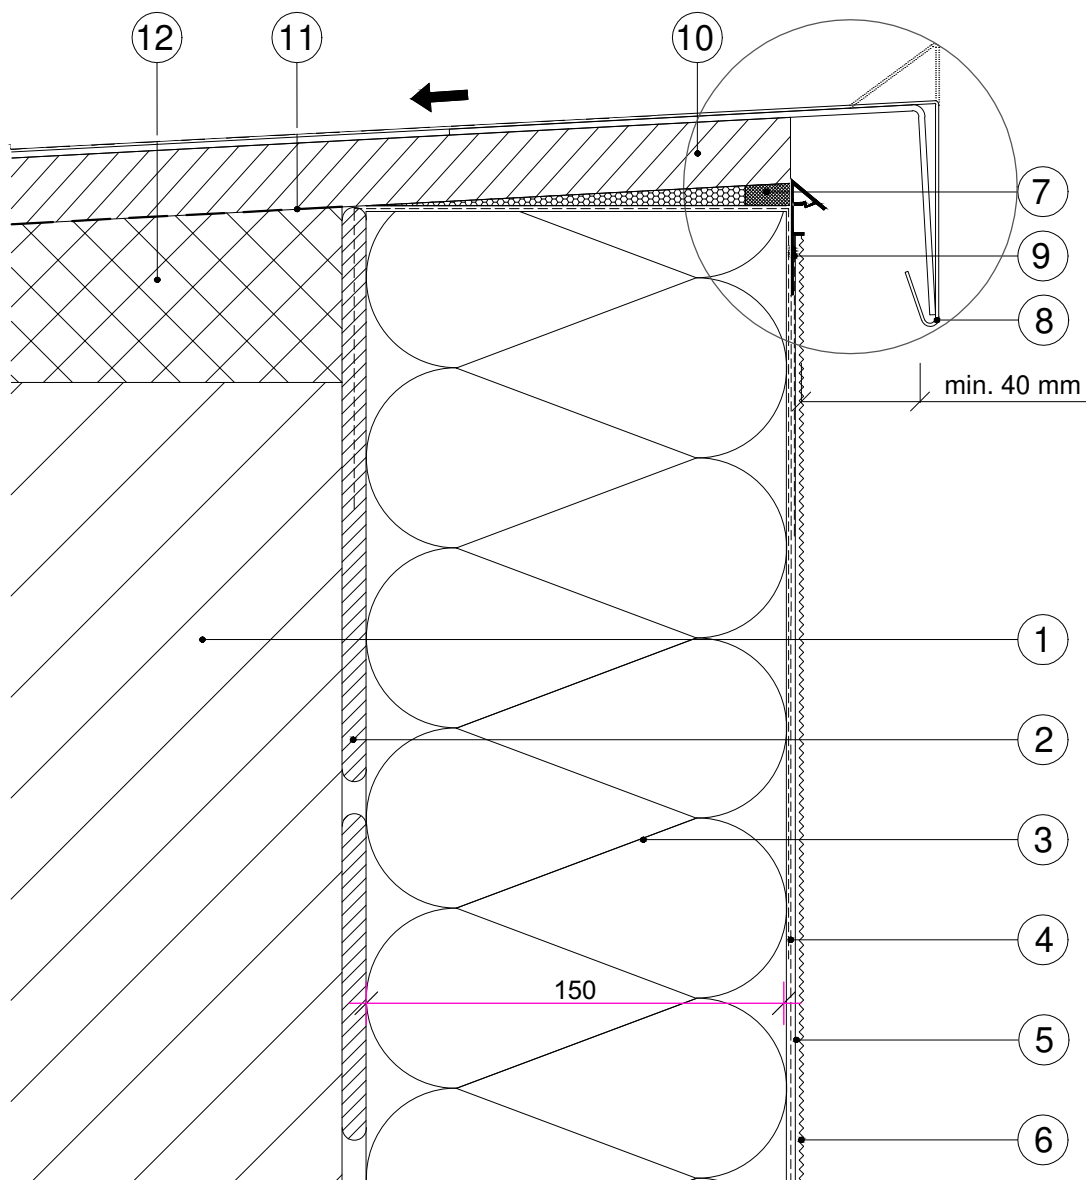


Legenda:

- 1 - PODKLAD
- 2 - LEPIACA HMOTA
- 3 - TEPELNOIZOLAČNÉ DOSKY
- 4 - STIERKOVÁ HMOTA + SKLOTEXTILNÁ MREŽKA
- 5 - PENETRAČNÝ NÁTER
- 6 - TENKOVRSŤOVÁ FASÁDNA OMIETKA
- 7 - KOMPRIMAČNÁ TESNIACA PÁSKA
- 8 - OPLECHOVANIE ATIKY
- 9 - ATIKOVÝ PROFIL
- 10 - VODEODOLNÁ DOSKA PRE EXTERIÉR
(NAPR. OSB 3 HR. 20 mm)
- 11 - SEPARAČNÁ PODLOŽKA
- 12 - SPÁDOVÝ KLIN
- 13 - ALTERNATÍVNY TVAR OPLECHOVANIA ATIKY


DETAIL ZATEPLENIA ATIKY A NADPRAŽIA OKNA

M 1:10

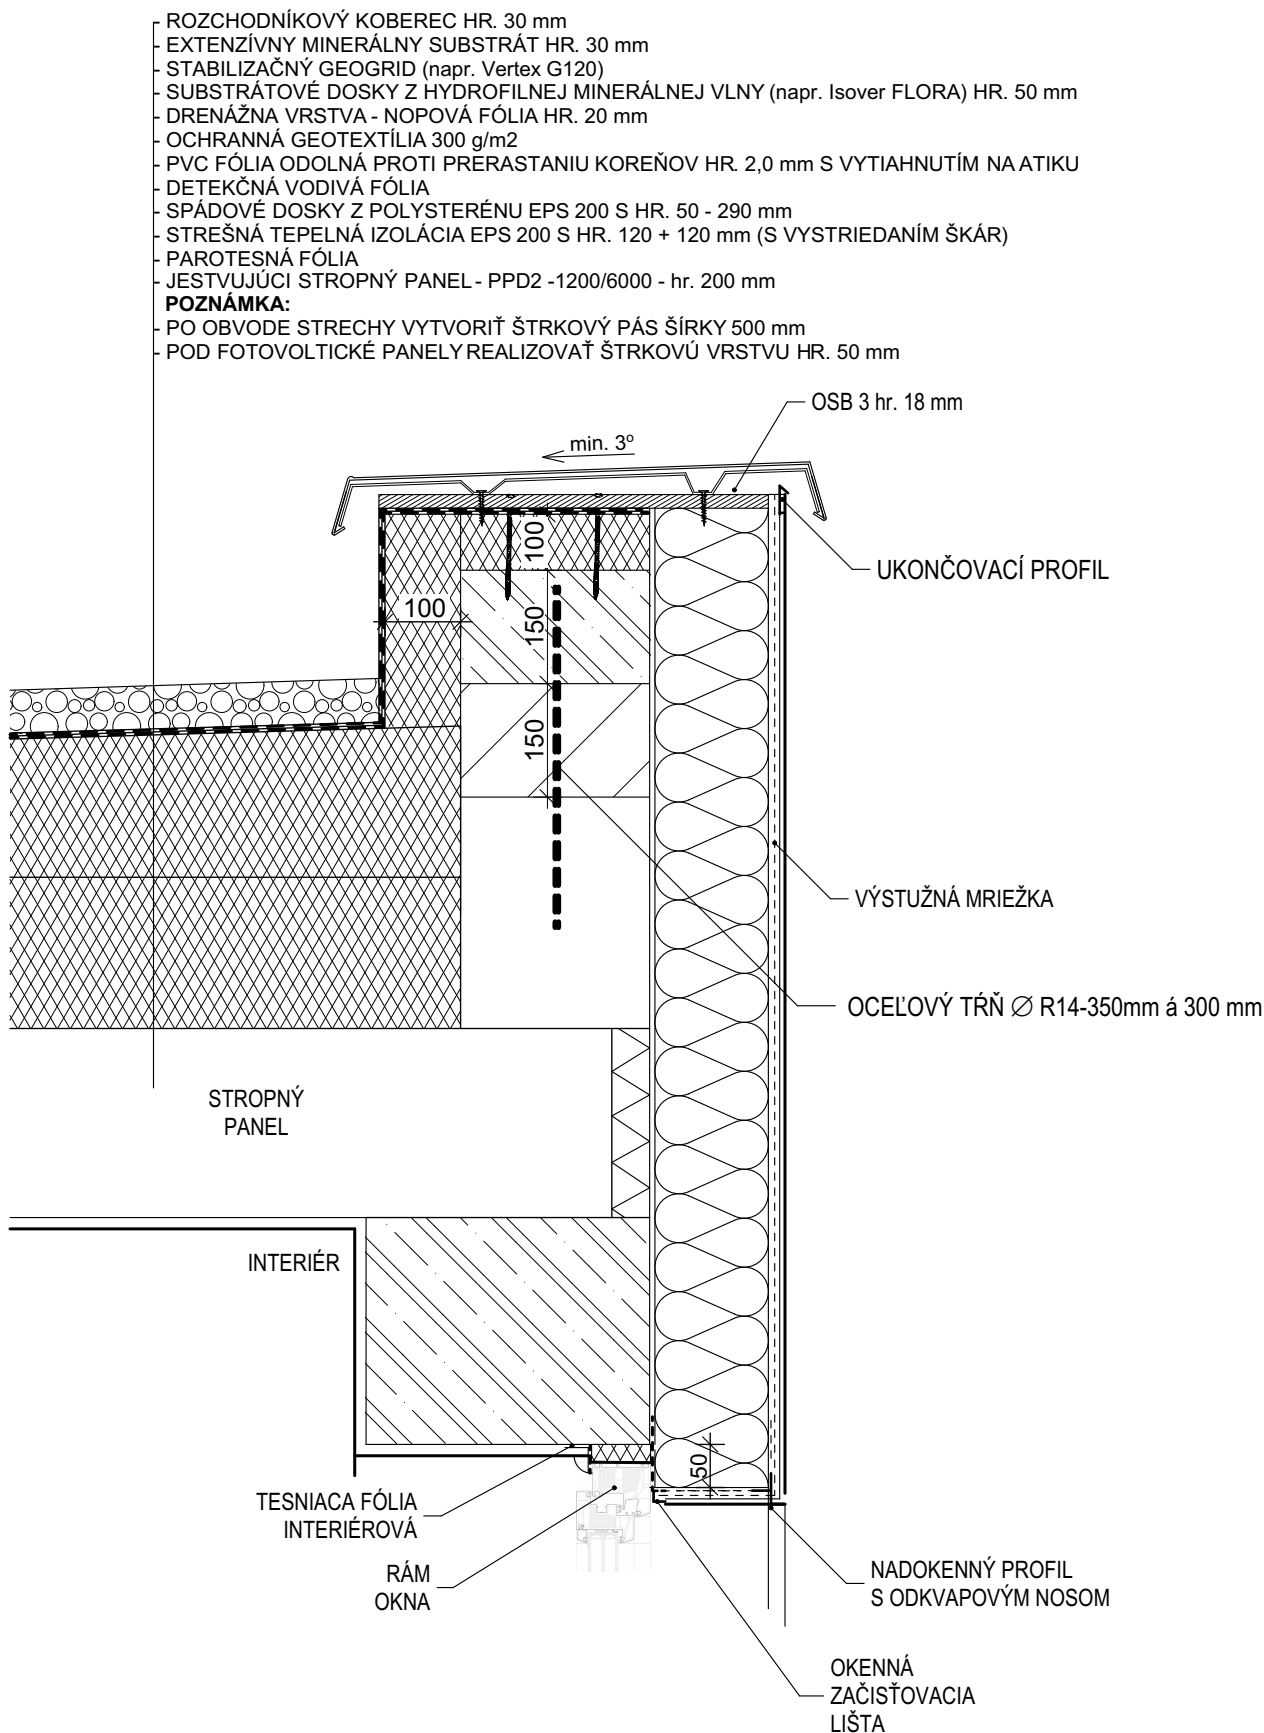


DETAIL PRESTUPU CEZ ETICS V MIESTE KOTVENIA OK REBRÍKA

M 1:2,5

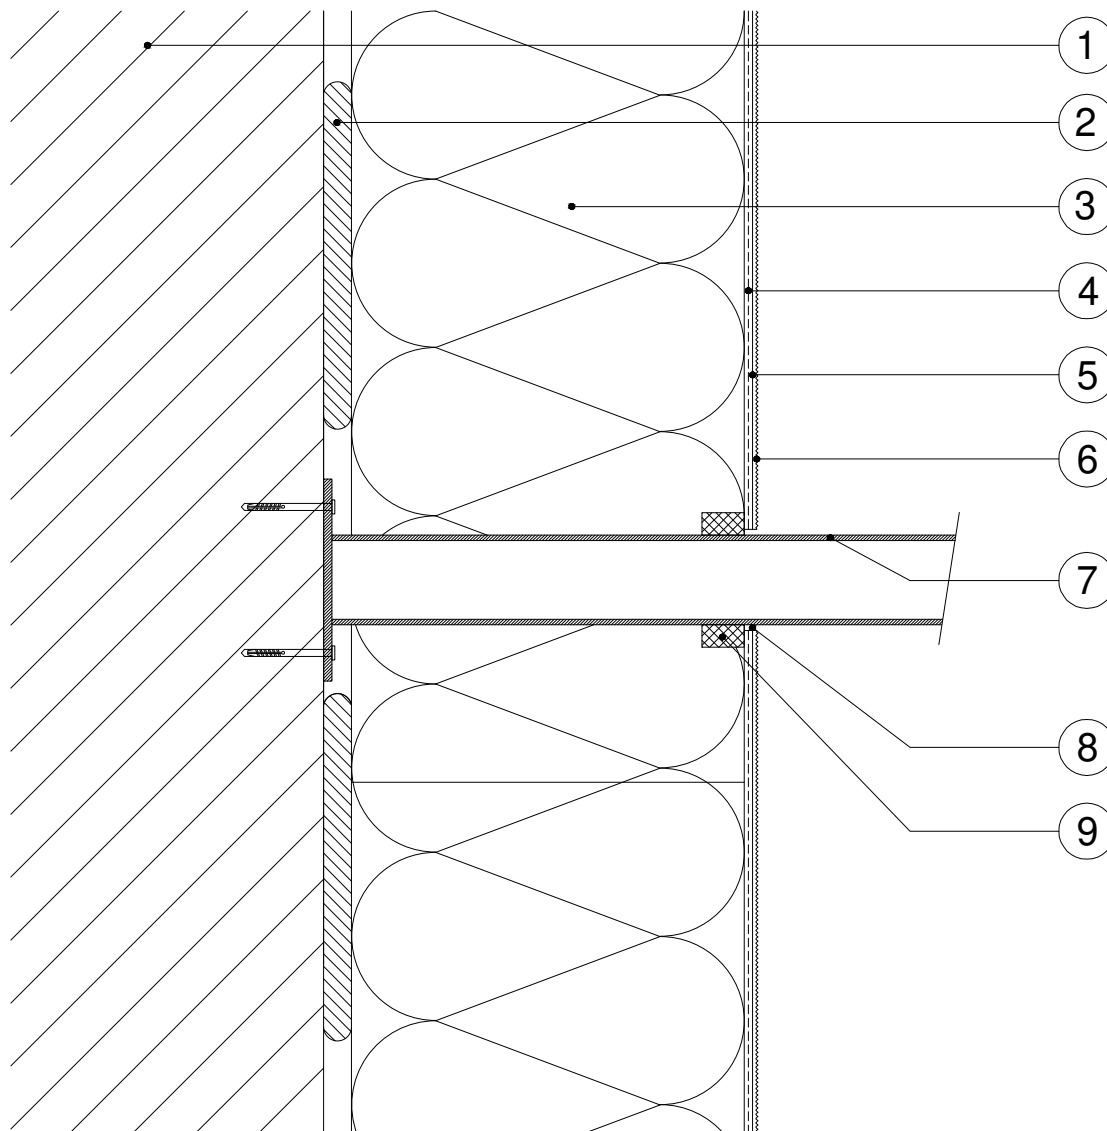

Alternatíva

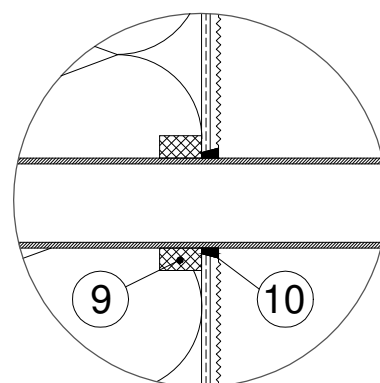


Legenda:

- 1 - PODKLAD
- 2 - LEPIACA HMOTA
- 3 - TEPELNOIZOLAČNÉ DOSKY
- 4 - STIERKOVÁ HMOTA + SKLOTEXTILNÁ MREŽKA
- 5 - PENETRAČNÝ NÁTER
- 6 - TENKOVRSŤOVÁ FASÁDNA OMIETKA
- 7 - KOTVENÝ PRVOK
- 8 - VOĽNÁ ŠKÁRA
- 9 - TESNIACA PÁSKA - KOMPRIMAČNÁ
- 10 - PRETIERATEĽNÝ PRUŽNÝ TMEL

SCHÉMA KOTVENIA TEPELNOIZOLAČNÝCH DOSIEK

Všeobecné schémy rozmiestnenia rozperných kotiev:

T - schéma: Tepelnoizolačné dosky - **1000 x 600 mm**

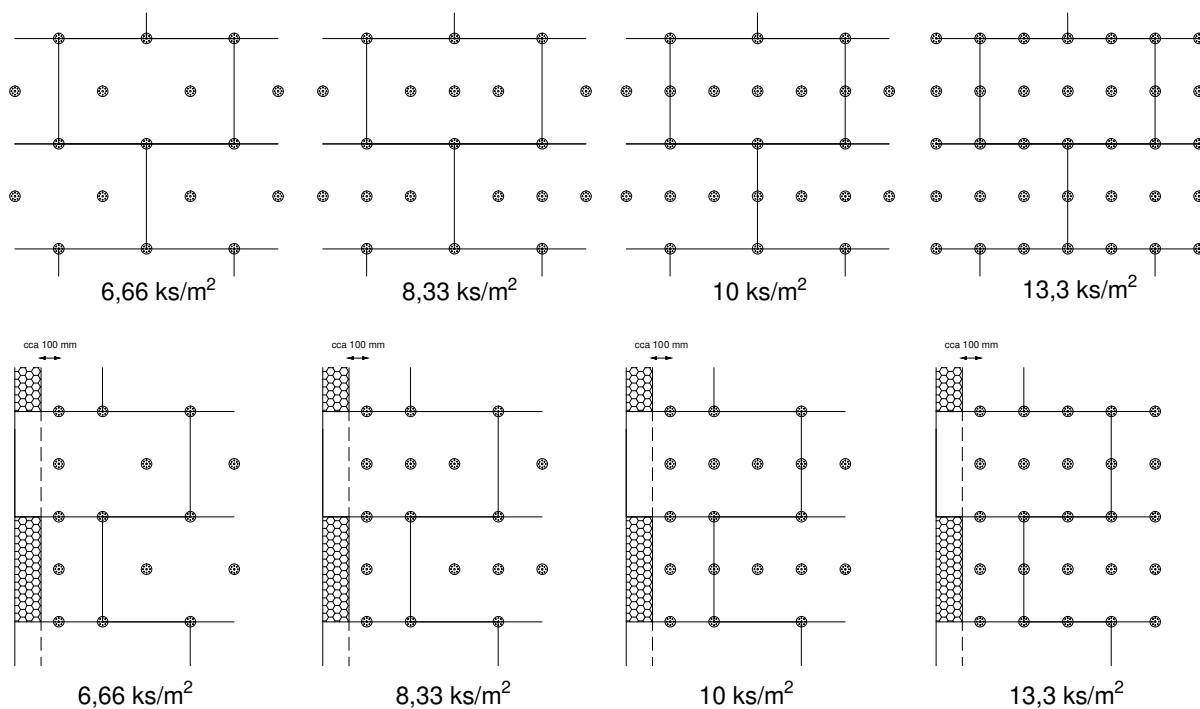

Všeobecné schémy rozmiestnenia rozperných kotiev:

W - schéma :Tepelnoizolačné dosky - **1000 x 600 mm**

