


PÓDORYS 2.NP - STARÝ STAV

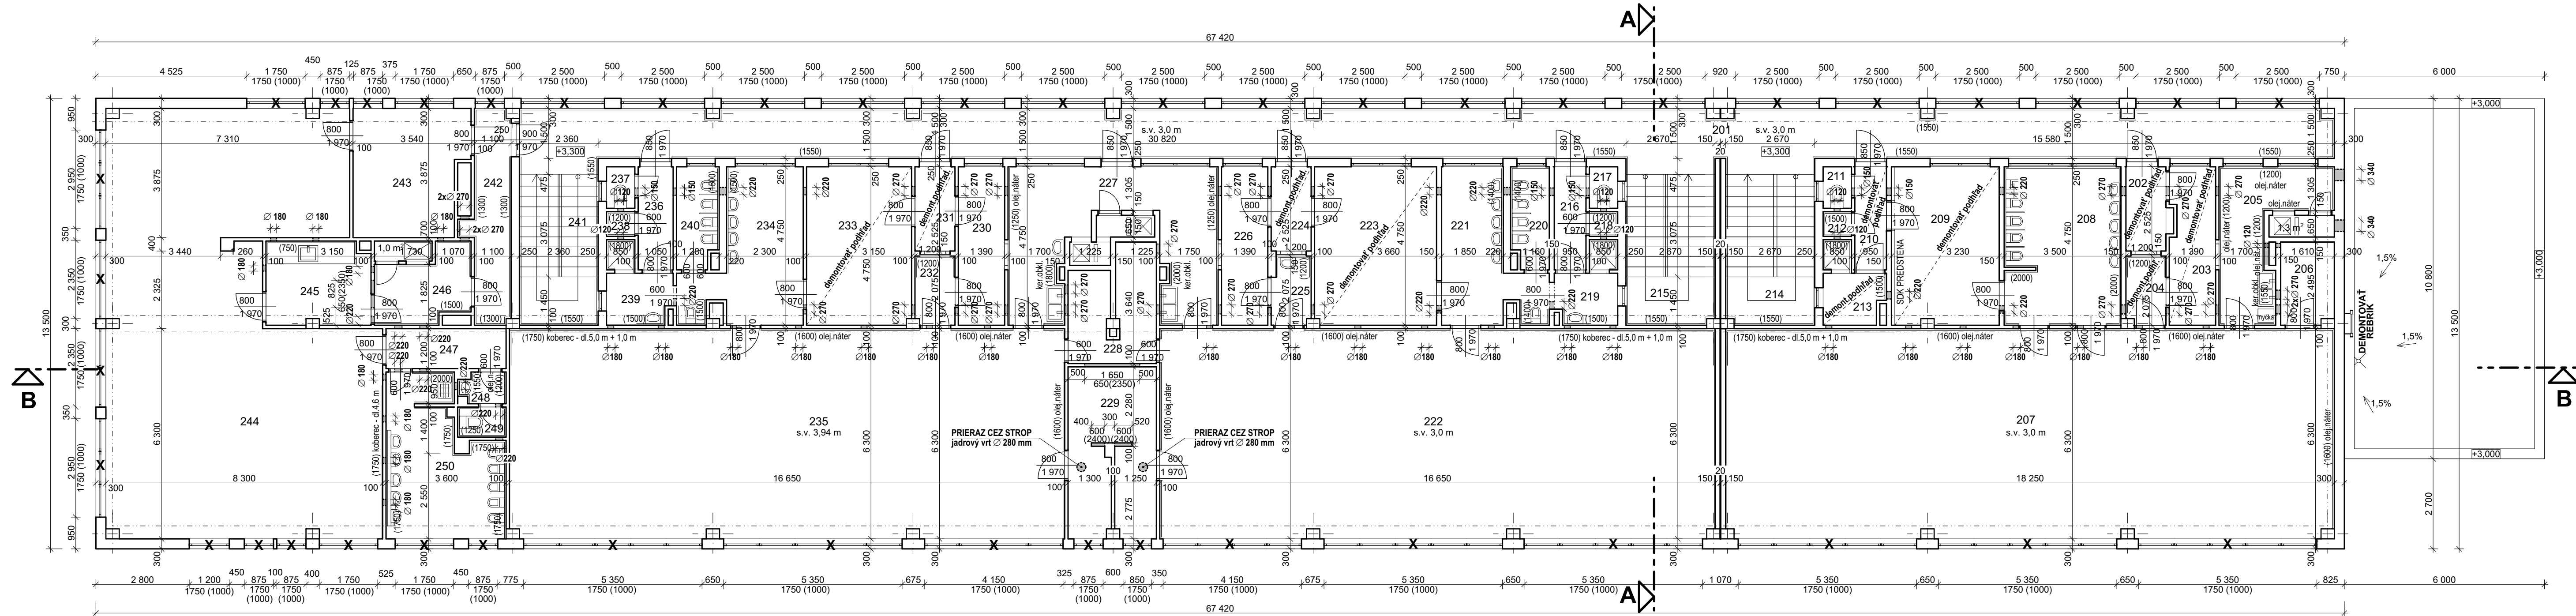

LEGENDA MIESTNOSTÍ 2.NP						
OZN.	ÚČEL MIESTNOSTI	PLOCHA (m²)	PODLAHA	STENY	STROP	POZNÁMKA
201	CHODBA	84,08	terazzo dlažba	VPC omietka	VPC omietka	olejový náter
202	ZÁDVERIE	3,03	keramická dlažba	VPC omietka	SDK plný podhlad	
203	ŠATŇA PERSONÁL	6,40	PVC	VPC omietka	SDK plný podhlad	
204	SKLAD	2,44	PVC	VPC omietka	SDK plný podhlad	keramický obklad
205	KUCHYNKA	9,74	terazzo dlažba	VPC omietka	VPC omietka	olej.n.+keram.obkl.
206	SKLAD	3,94	PVC	VPC omietka	VPC omietka	
207	HERŇA 4	114,54	PVC	VPC omietka	VPC omietka	koberec+olej.nát.
208	UMYVÁRENÍ DETÍ	16,53	keramická dlažba	VPC omietka	VPC omietka	keramický obklad
209	ŠATŇA DETÍ	15,26	keramická dlažba	VPC omietka/SDK	SDK plný podhlad	
210	CHODBA	2,94	keramická dlažba	VPC omietka	SDK plný podhlad	
211	WC	1,06	keramická dlažba	VPC omietka	VPC omietka	
212	SKLAD	0,63	keramická dlažba	VPC omietka	VPC omietka	olejový náter
213	UMYVÁRENÍ PERSONÁL	3,56	keramická dlažba	VPC omietka	SDK plný podhlad	keramický obklad
214	SCHODISKO	12,03	PVC	VPC omietka	VPC omietka	olejový náter
215	SCHODISKO	12,03	PVC	VPC omietka	VPC omietka	olejový náter
216	CHODBA	2,94	keramická dlažba	VPC omietka	VPC omietka	
217	WC	1,06	keramická dlažba	VPC omietka	VPC omietka	
218	SKLAD	0,63	keramická dlažba	VPC omietka	VPC omietka	olejový náter
219	UMYVÁRENÍ PERSONÁL	3,67	keramická dlažba	VPC omietka	VPC omietka	keramický obklad
220	WC DETÍ	3,37	keramická dlažba	VPC omietka	VPC omietka	keramický obklad
221	UMYVÁRENÍ DETÍ	10,55	keramická dlažba	VPC omietka	VPC omietka	keramický obklad
222	HERŇA 5	104,58	PVC	VPC omietka	VPC omietka	koberec+olej.nát.
223	ŠATŇA DETÍ	17,35	keramická dlažba	VPC omietka	SDK kazet. podhlad	
224	CHODBA	3,03	keramická dlažba	VPC omietka	SDK kazet. podhlad	
225	SKLAD	2,37	keramická dlažba	VPC omietka	VPC omietka	keramický obklad
226	ŠATŇA PERSONÁL	6,60	PVC	VPC omietka	VPC omietka	
227	KUCHYNKA	20,41	terazzo dlažba	VPC omietka	VPC omietka	olej.n.+keram.obkl.
228	SKLAD	7,93	PVC	VPC omietka	VPC omietka	
229	DENNÁ MIESTNOSŤ PERSONÁL	13,11	PVC	VPC omietka	VPC omietka	
230	ŠATŇA PERSONÁL	6,60	PVC	VPC omietka	VPC omietka	
231	CHODBA	3,03	keramická dlažba	VPC omietka	SDK kazet. podhlad	
232	SKLAD	2,46	PVC	VPC omietka	VPC omietka	keramický obklad
233	ŠATŇA DETÍ	14,93	keramická dlažba	VPC omietka	SDK kazet. podhlad	
234	UMYVÁRENÍ DETÍ	12,80	keramická dlažba	VPC omietka	VPC omietka	keramický obklad
235	HERŇA 6	104,57	PVC	VPC omietka	SDK plný podhlad	koberec+olej.nát.
236	CHODBA	3,24	keramická dlažba	VPC omietka	VPC omietka	
237	WC	1,06	keramická dlažba	VPC omietka	VPC omietka	
238	SKLAD	0,63	PVC	VPC omietka	VPC omietka	olejový náter
239	UMYVÁRENÍ PERSONÁL	3,80	keramická dlažba	VPC omietka	VPC omietka	keramický obklad
240	WC DETÍ	3,75	keramická dlažba	VPC omietka	VPC omietka	keramický obklad
241	SCHODISKO	10,72	PVC	VPC omietka	VPC omietka	olejový náter
242	CHODBA	7,35	PVC	VPC omietka	VPC omietka	olejový náter
243	ŠATŇA DETÍ	12,55	keramická dlažba	VPC omietka	VPC omietka	
244	HERŇA 7	92,58	PVC	VPC omietka	VPC omietka	koberec
245	KUCHYNKA	7,71	PVC	VPC omietka	VPC omietka	keramický obklad
246	NÁKLADNÝ VÝŤAH KUCHYNE	5,66	PVC	VPC omietka	VPC omietka	olejový náter
247	CHODBA	4,32	PVC	VPC omietka	VPC omietka	
248	PREDSIEN	1,22	PVC	VPC omietka	VPC omietka	olej.n.+keram.obkl.
249	WC	1,31	PVC	VPC omietka	VPC omietka	olejový náter
250	UMYVÁRENÍ DETÍ	14,46	keramická dlažba	VPC omietka	VPC omietka	keramický obklad

LEGENDA:

- JESTVUJÚCE KONŠTRUKCIE
- BÚRACIE PRÁCE

X - DEMONTÁŽ PLASTOVÝCH OKIEN

POZNÁMKA:


- PRED REALIZÁCIOU ZATEPLENIA FASÁDY JE POTREBNÉ:
 - DEMONTOVAŤ VŠETKY VONKAJŠIE PARAPETY PLASTOVÝCH OKIEN - 2.NP = 116,5 bm
 - OSEKAŤ OMIETKU VONKAJŠÍCH OSTEŇÍ A NADPRAŽÍ PLASTOVÝCH OKIEN A DVERÍ
- PRE POTREBU ICH ZATEPLENIA
- DEMONTOVAŤ VEDENIE BLESKOZVODOV
- DEMONTOVAŤ MREŽKY NA FASÁDE PRE GAMATKY - SPOLU 6 KS
- DEMONTOVAŤ VŠETKY KONŠTRUKCIE BRÁNIACE ZATEPLOVACÍM PRÁCAM (PO ZATEPLENÍ ICH OPAĽOVNÉ OSADENIE)
- OŤLČENIE VONKAJŠEJ ŠLACHTENEJ OMIETKY DO 30 %
- PRI SANAČNÝCH A DEMOLAČNÝCH PRÁČACH JE POTREBNÉ DODRŽAŤ VŠETKY BEZPEČNOSTNÉ OPATRENIA V ZMYSLE PLATNEJ LEGISLATÍVY - VÍD SÚHRNNÁ SPRÁVA

- REALIZOVAŤ STAVEBNÉ PRESTUPY PRE VZT POTRUBIE - VÝŠKOVÁ ÚROVEŇ VZT POTRUBIA VÍD ČASŤ VZDUCHOTECHNIKA
- OTVORY PRESTUPOV PRE VZT POTRUBIE REALIZOVAŤ O 20 mm VÁČŠIE AKO ROZMER POTRUBIA MIMO NOSNÉ ŽB PRVKY
- STAVEBNÁ KONŠTRUKCIA NESMIE ZATAŽOVAŤ STENY POTRUBIA, ABY ICH NEDEFORMOVAĽA

- PRESNÉ POZÍCIE PRIERAZOV PRE VZT ROZVODY V STROPNEJ KONŠTRUKCII STIECHY (PZD PANELY) - URČÍ STATIK PO PRIZVANÍ NA STAVBU

- VNÚTORNÉ OMIETKY OŤLČŤ DO 30%, V MIESTE TRHLÍN OSEKAŤ AŽ NA MURIVO, ODSTRÁNIŤ OLEJOVÉ NÁTERY
- DEMONTOVAŤ SDK PODHLADY Z DÔVODU POTREBY KOTVENIA ROZVODOV VZT DO STROPU
- VYBÚRAŤ KERAMICKÉ OBKLADY V SKLADOCH 204, 232 a MIESTNOSTI 213

- V MIESTE VÝMENY STUPAČIEK ZTI VYBÚRAŤ MURIVO

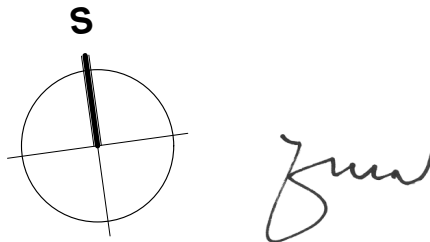

1	
---	--	--	



SEEP spol. s r.o.
PROJEKTOVÁ A INŽ. ČINNOSŤ
Irkutská 15, 040 12 Košice
tel. 0905/654 535, seep.kosice@gmail.com