


PÔDORYS STRECHY - STARÝ STAV

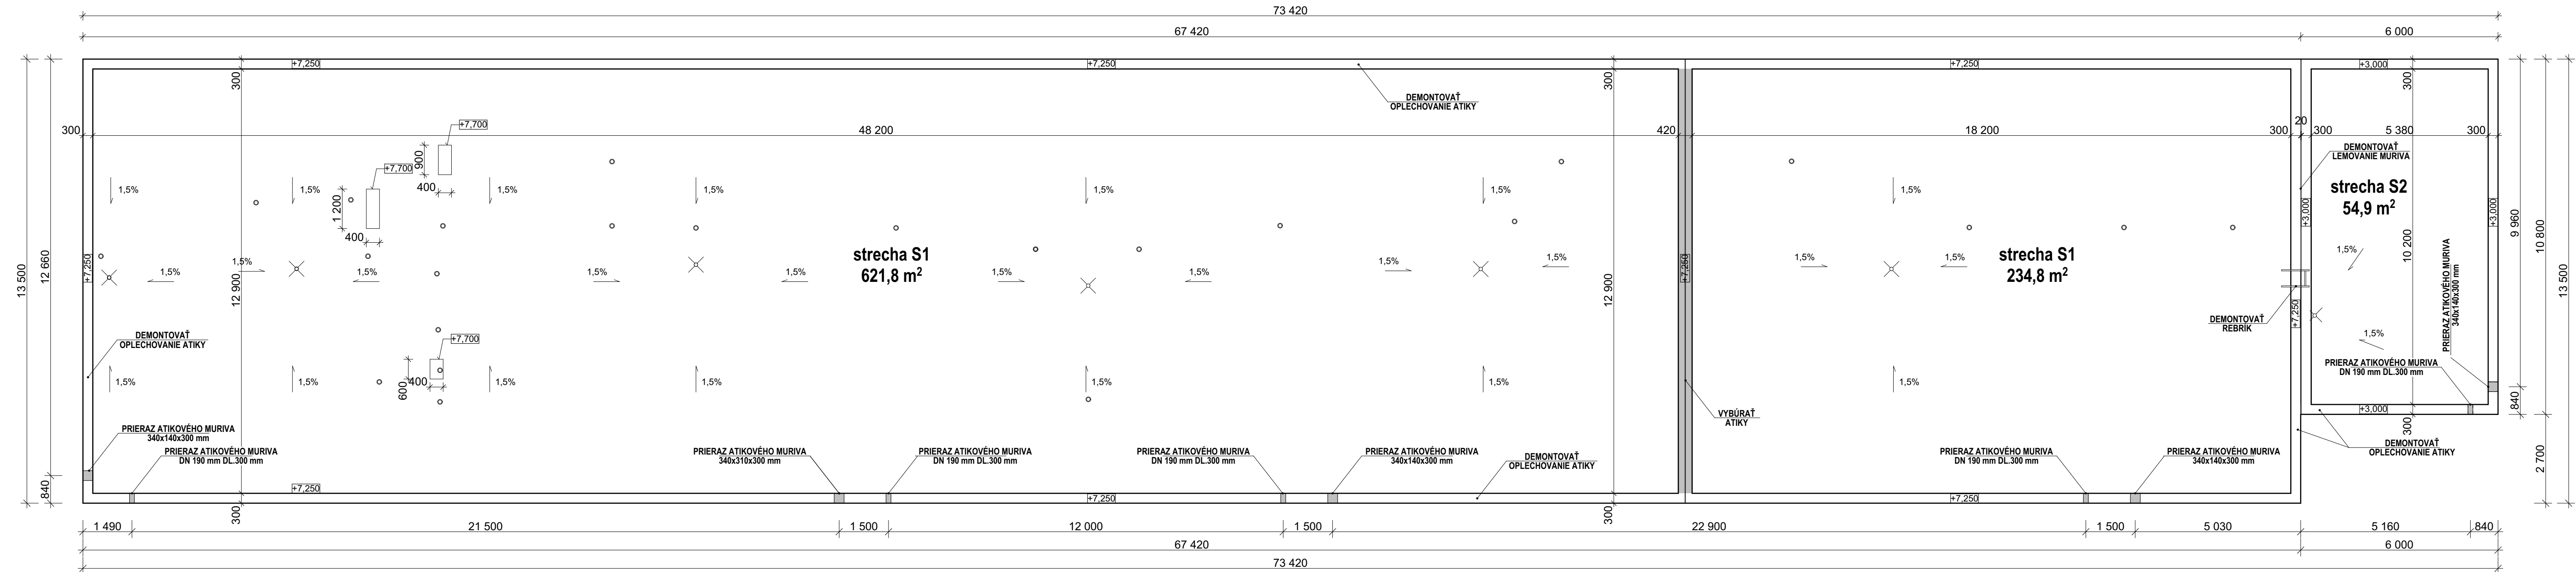

SKLADBA STRECHY :

- S1**

 - ASFALTOVÉ PÁSY vo viacerých vrstvách
 - STREŠNÉ DOSKY - SZD 34 - 1200/6000 (hr.80mm)- hr. 240 mm
 - VZDUCHOVÁ MEDZERA
 - STRUSKA - hr. 200 mm
 - LEPENKA A 400 H
 - STROPNÝ PANEL - PPD2 -1200/6000 - hr. 200 mm
- S2**

 - ASFALTOVÉ PÁSY vo viacerých vrstvách
 - PLYNOSILIKÁT+DVOJDIEROVANÉ TEHLY - hr. 70 mm
 - PERLIT SYPANÝ - hr. 50 mm
 - LEPENKA A 400 H
 - STROPNÝ PANEL - PPD2 -1200/6000 - hr. 200 mm
- VYBÚRAŤ STREŠNÉ VRSTVY
- VYBÚRAŤ STREŠNÉ VRSTVY

POZNÁMKA:


PRED REALIZÁCIOU ZATEPLENIA STRECHY JE POTREBNÉ:

- DEMONTOVAŤ OPLECHOVANIE ATIKY RŠ 500 mm - STRECHA S1 = 175,0 bm; S2 = 23,0 bm
- DEMONTOVAŤ LEMOVANIE MURIVA RŠ 500 mm + DILATAČNÚ LIŠTU RŠ 100 mm - SPOLU 10,8 bm
- DEMONTOVAŤ VÝSTUPOVÝ REBRIK - 1 ks
- DEMONTOVAŤ VEDENIE BLESKOZVODOV NA STRECHE A PO FASÁDE
- DEMONTÁŽ VRSTIEV OBOCH STRIECH PO NOSNÚ STROPNÚ KONŠTRUKCIU - VIĎ REZY
- VYBÚRAŤ ATIKOVÉ MURIVO V MIESTE DILATÁCIE OBJEKTU
- DEMONTOVAŤ VŠETKY KONŠTRUKCIE BRÁNIACE ZATEPLOVACÍM PRÁCAM (PO ZATEPLENÍ ICH OPĀTOVNÉ OSADENIE)
- DEMONTOVAŤ VETRACIE HLAVICE, PO ZATEPLENÍ OPĀTOVNÉ OSADENIE NOVÝCH HLAVÍC
- DEMONTOVAŤ STREŠNÉ DAŽĎOVÉ VPUSTY - 7 ks
- PRI SANAČNÝCH A DEMOLAČNÝCH PRÁČACH JE POTREBNÉ DODRŽAŤ VŠETKY BEZPEČNOSTNÉ OPATRENIA V ZMYSLE PLÁTNEJ LEGISLATÍVY - viď SÚHRNNÁ SPRÁVA

LEGENDA:

- JESTVUJÚCE KONŠTRUKCIE
- BÚRACIE PRÁČE
- DEMONTÁŽ VZT JEDNOTIEK KUCHYNE - KONŠTRUKCIE NAD ÚROVŇOU STRECHY
- DAŽĎOVÝ VPUST - 7 ks
- VETRACIA HLAVICA ZVISLEJ KANALIZÁCIE

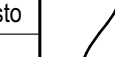

ZMENA	1		DÁTUM		VYPRACOVAL		Táto dokumentácia je duševným majetkom autorov. Dokumentácia bola odovzdaná príjemcovi pre osobné použitie a bez písomného súhlasu autorov nesmie byť kopírovaná alebo poskytovaná tretím stranám. Akékoľvek porušenie bude predmetom žaloby.	
	2	POPIS						
	3							
ZODP. PROJEKTANT:		Ing. M. ZVARA		MIESTO:	Košice - Staré Mesto		 SEEP spol. s r.o. PROJEKTOVÁ A INŽ. ČINNOSŤ Irkutská 15,040 12 Košice tel.0905/654 535, seep.kosice@gmail.com	
VYPRACOVAL:		Ing.arch. R. ZVARA		OKRES:	Košice - I			
INVESTOR:		MESTO KOŠICE		ZÁK.ČÍSLO:	1259 - 06/26			
Zníženie energetickej náročnosti pri prevádzke MŠ Zádielska 4, Košice PÔDORYS STRECHY - STARÝ STAV							DÁTUM: 07/2026	Č.VÝKR. 6
							FORMÁT: 4 x A4	
							MIERKA: 1:100	