


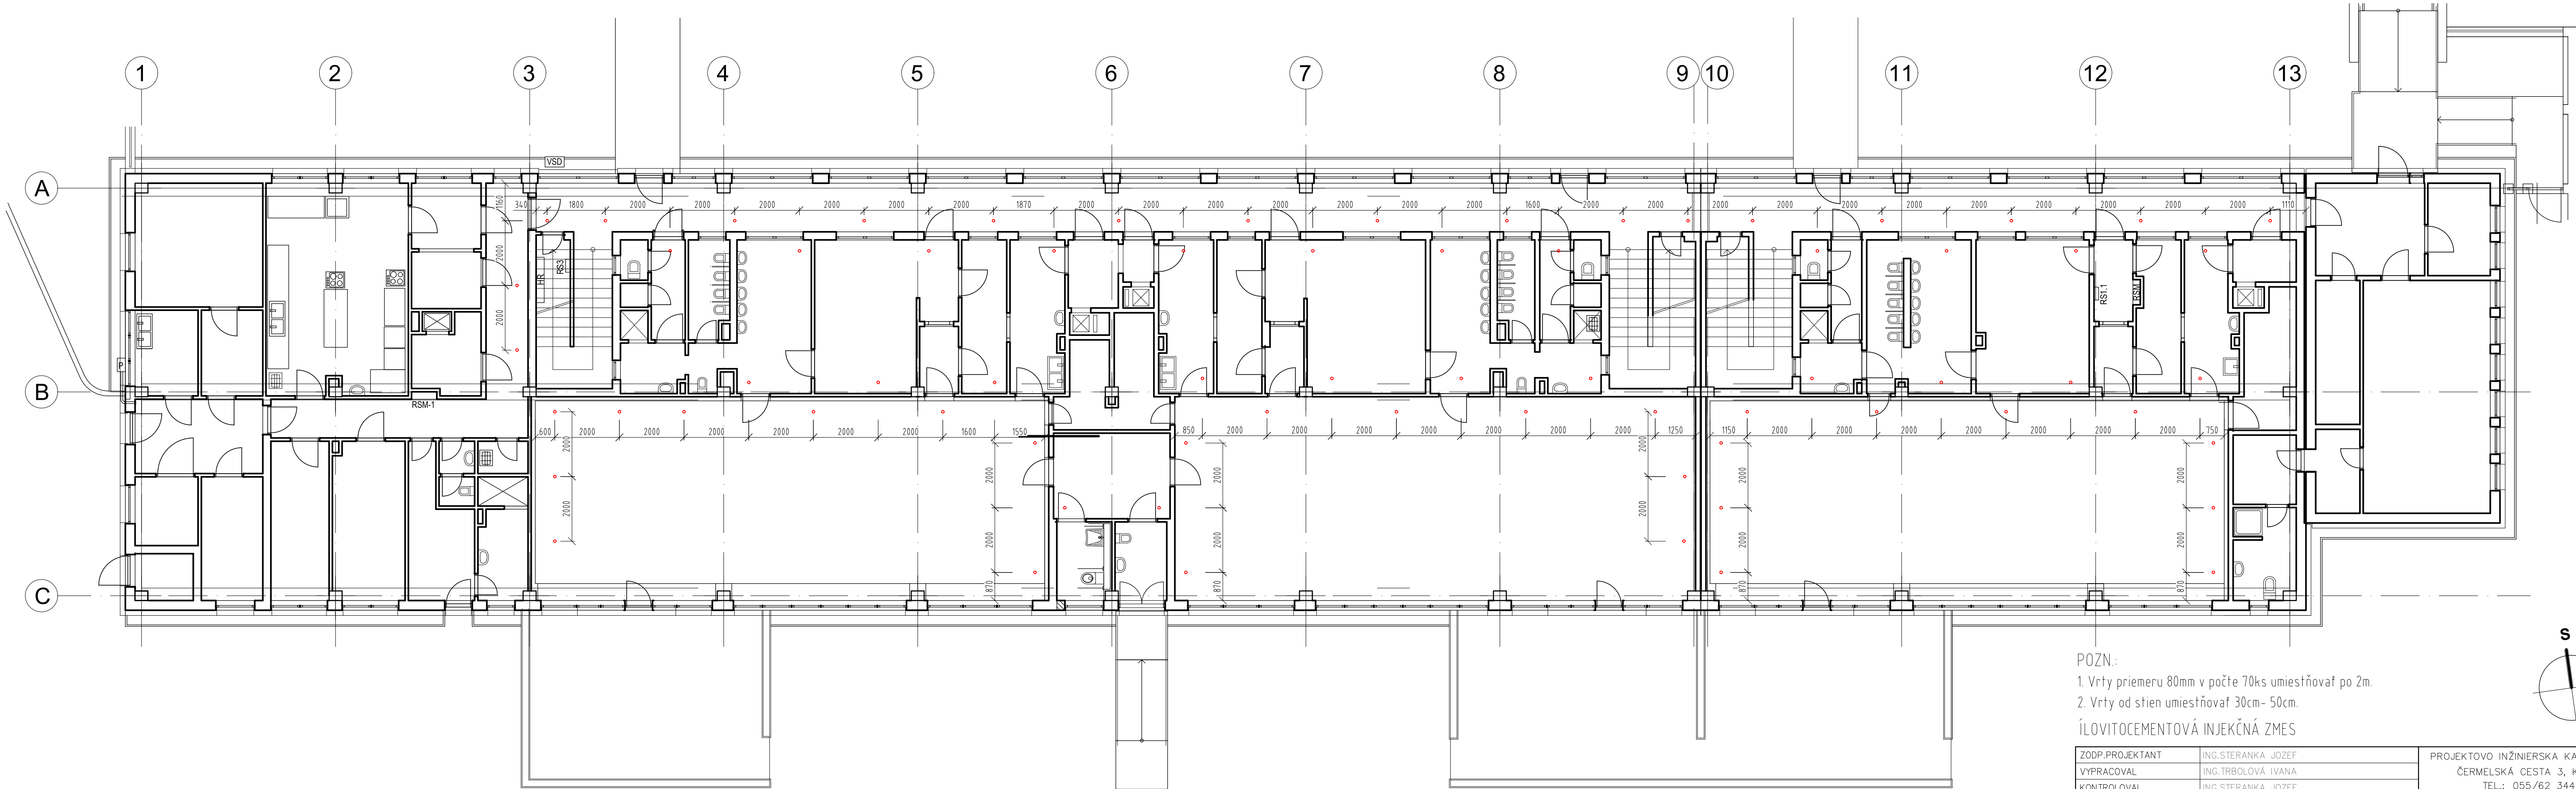

- POZN.:
1. Vrtý priemeru 80mm v počte 70ks umiestňovať po 2m.
 2. Vrtý od stien umiestňovať 30cm- 50cm.

ÍLOVITOCEMENTOVÁ INJEKČNÁ ZMES

ZODP.PROJEKTANT	ING.STERANKA JOZEF	PROJEKTOVO INŽINIERSKA KANCELÁRIA	
VYPRACOVAL	ING.TRBOLOVÁ IVANA	ČERMELSKÁ CESTA 3, KOŠICE	
KONTROLOVAL	ING.STERANKA JOZEF	TEL.: 055/62 34447	
MIESTO STAVBY: MŠ Zadielska 4, 040 01 Košice	OKRES: Košice I	FORMÁT	4x A4
STAVEBNÍK: MČ Košice– Staré Mesto		DÁTUM	07/2026
STAVBA: Zníženie energetickej náročnosti pri prevádzke MŠ Zádielska 4, Košice		ČÍSLO ZAKÁZKY	P-33/26
		ÚČEL	Vykonávací projekt
		ČASŤ	statika
NÁZOV VÝKRESU: Pôdorys 1.NP so schémou injektáže		MIERKA 1:100	ČÍSLO VÝKRESU 401