


INŽINIERSKE SIETE M 1:500

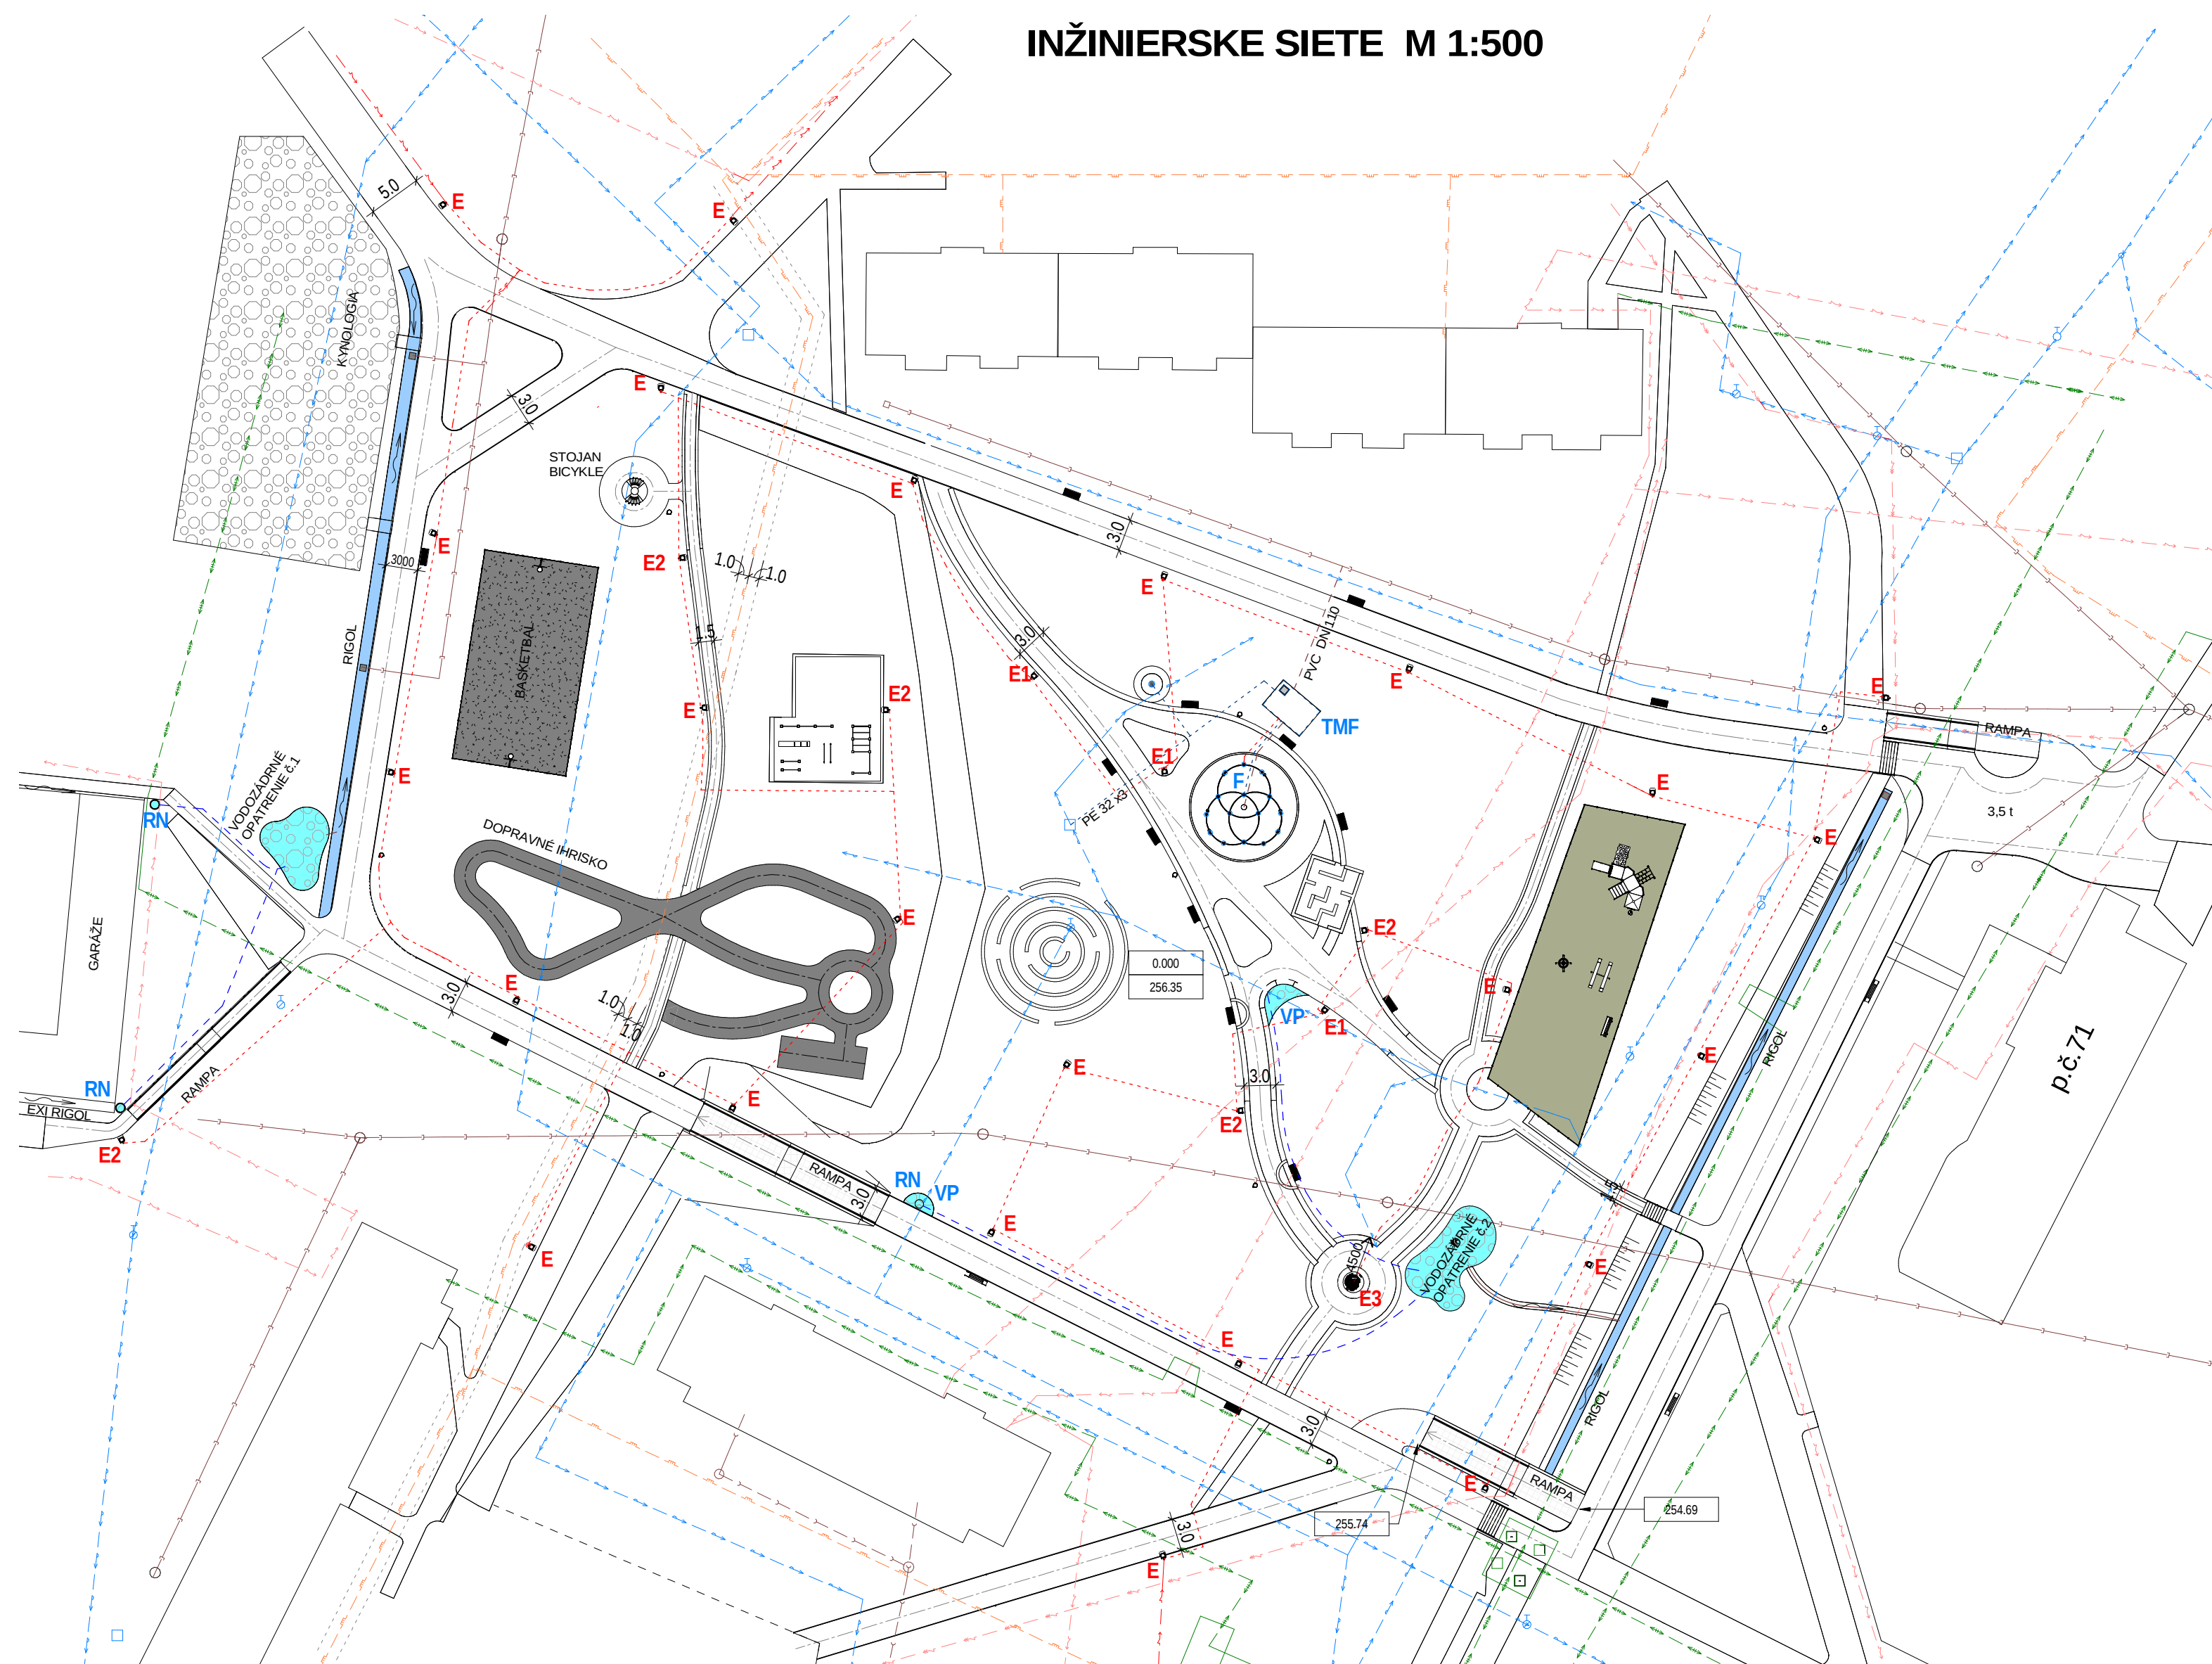

LEGENDA MATERIÁLOV:

EXISTUJÚCE INŽINIERSKE SIETE :

- EXISTUJÚCA VEREJNÁ KANALIZÁCIA VVS
- EXISTUJÚCI VEREJNÝ VODOVOD VVS
- EXISTUJÚCE NN VEDENIE - VSE
- EXISTUJÚCE VN VEDENIE - VSE
- EXISTUJÚCE VEDENIE VEREJNÉHO OSVETLENIA - VSE
- EXISTUJÚCA VEREJNÁ VETVA STL PLYNU D 110 PE - SPP
- EXISTUJÚCA VETVA TEPOVODU - TEHO,TEKO

NAVRHOVANÉ INŽINIERSKE SIETE :

- NAVRHOVANÁ PODZEMNÁ VODOVODNÁ PRÍPOJKA KU TECHNOLOGICKEJ MIESTNOSTI PRE FONTÁNU A PITNÚ FONTÁNKU - / UPRESNÍ ČASŤ VODNÉ HOSPODÁRSTVO /PE 32 X 3/
- NAVRHOVANÉ ODKANALIZOVANIE FONTÁNY / PVC DN 110 /
- DRENÁŽNE POTRUBIE DN 100 - 0,5 m POD POVRCHOM KU VODOZÁDRŽNÉMU OPATRENIU
- RETENČNÁ - VSAKOVACIA NÁDRŽ TVORENÁ SO SKRUŽÍ A NAPLNENÁ ŠTRKOM
- TMF - PODZEMNÁ ŠAČTA - TECHNOLOGICKÁ MIESTNOSŤ PRE FONTÁNU ROZMEROV 3X4,5 m / PRÍPOJKA VODY MIN.1", ODKANALIZOVANIE V DNE ŠAČTY DN150 , NÁPOJENIE ELEKTRO 400V/50HZ
- VP - VSAKOVACÍ ŠTRKOVÝ PÁS A ODVEDENIE VODY DRENÁŽOU DO VODOZÁDRŽNÉHO OPATRENIA - DAŽDOVEJ ZÁHRADY
- NAVRHOVANÁ PODZEMNÁ ELI PRÍPOJKA PRE NOVÉ STLPY OSVETLENIA A OSVETLOVACÍCH BODOV KÁBEL 2 X AYKY - J 4 X 16 - / upresní časť Elektro - Verejné osvetlenie /
- E - NOVÉ SVIETIDLO VEREJNÉHO OSVETLENIA / NÁHRADA ZA EXISTUJÚCE /
- E1 - NOVÉ SVIETIDLO VEREJNÉHO OSVETLENIA - PREKLÁDKA
- E2 - NOVO NAVRHOVANÉ SVIETIDLO VEREJNÉHO OSVETLENIA - DOPLNENÉ
- E3 - 2 X OSVETLJUJÚCE BODY NASVETLJUJÚCE SOCHU NOVO NAVRHOVANÉ
- RIGOL TVORENÝ Z BETÓNOVÝCH TVÁRNIC
- VODOZÁDRŽNÉ OPATRENIE č.1 - DAŽDOVÁ ZÁHRADA 33 m² / ZACHYTÁVANÁ VODA OD GARÁŽI CEZ RETENČNÚ NÁDRŽ A DRENÁŽNÚ RÚRU . PRI NAPLNENÍ PREPAD DO RIGOLU A ODVEDENIE DO KANALIZÁCIE /
- VODOZÁDRŽNÉ OPATRENIE č.2 - DAŽDOVÁ ZÁHRADA 46 m² / ZACHYTÁVANÁ VODA OD CHODNÍKOVÝCH PLOCH CEZ RETENČNÚ NÁDRŽ A DRENÁŽNÚ RÚRU . PRI NAPLNENÍ PREPAD DO RIGOLU A ODVEDENIE DO KANALIZÁCIE /

Tento výkres je originál a jeho kopírovanie bez súhlasu majiteľa je trestné podľa §21.odst. d) zákona č.383/1997 Z.z. ODYSEA c copyright:

Autor Projekt: Popradská 58/B , 040 01 KOŠICE Slovenská republika tel: +412 (0)905 327 469 e-mail:odysea.projekt@gmail.com web: www.odysea-projekt.sk	Zodpovedný projektant: Ing.Ladislav Komjáthy autorizovaný stavebný inžinier Vypracoval: Ing.Ladislav Komjáthy		
Stavba:	REVITALIZÁCIA - KATKIN PARK	Stupeň:	Projekt pre stavebné povolenie a realizáciu
Miesto:	KOŠICE - TERASA	Dátum:	OKTÓBER 2020
Objekt:	SO-01 MESTSKÝ PARK	Časť:	Stavebná
Investor:	MESTSKÁ ČASŤ KOŠICE - ZÁPAD	Mierka:	1 : 500
Diel:	D-Konštrukcie pozemných stavieb /ASR/		
Názov výkresu:	INŽINIERSKE SIETE		

Pečiatka:
Sada:
Formát: A 2
Číslo
výkresu: D-02