


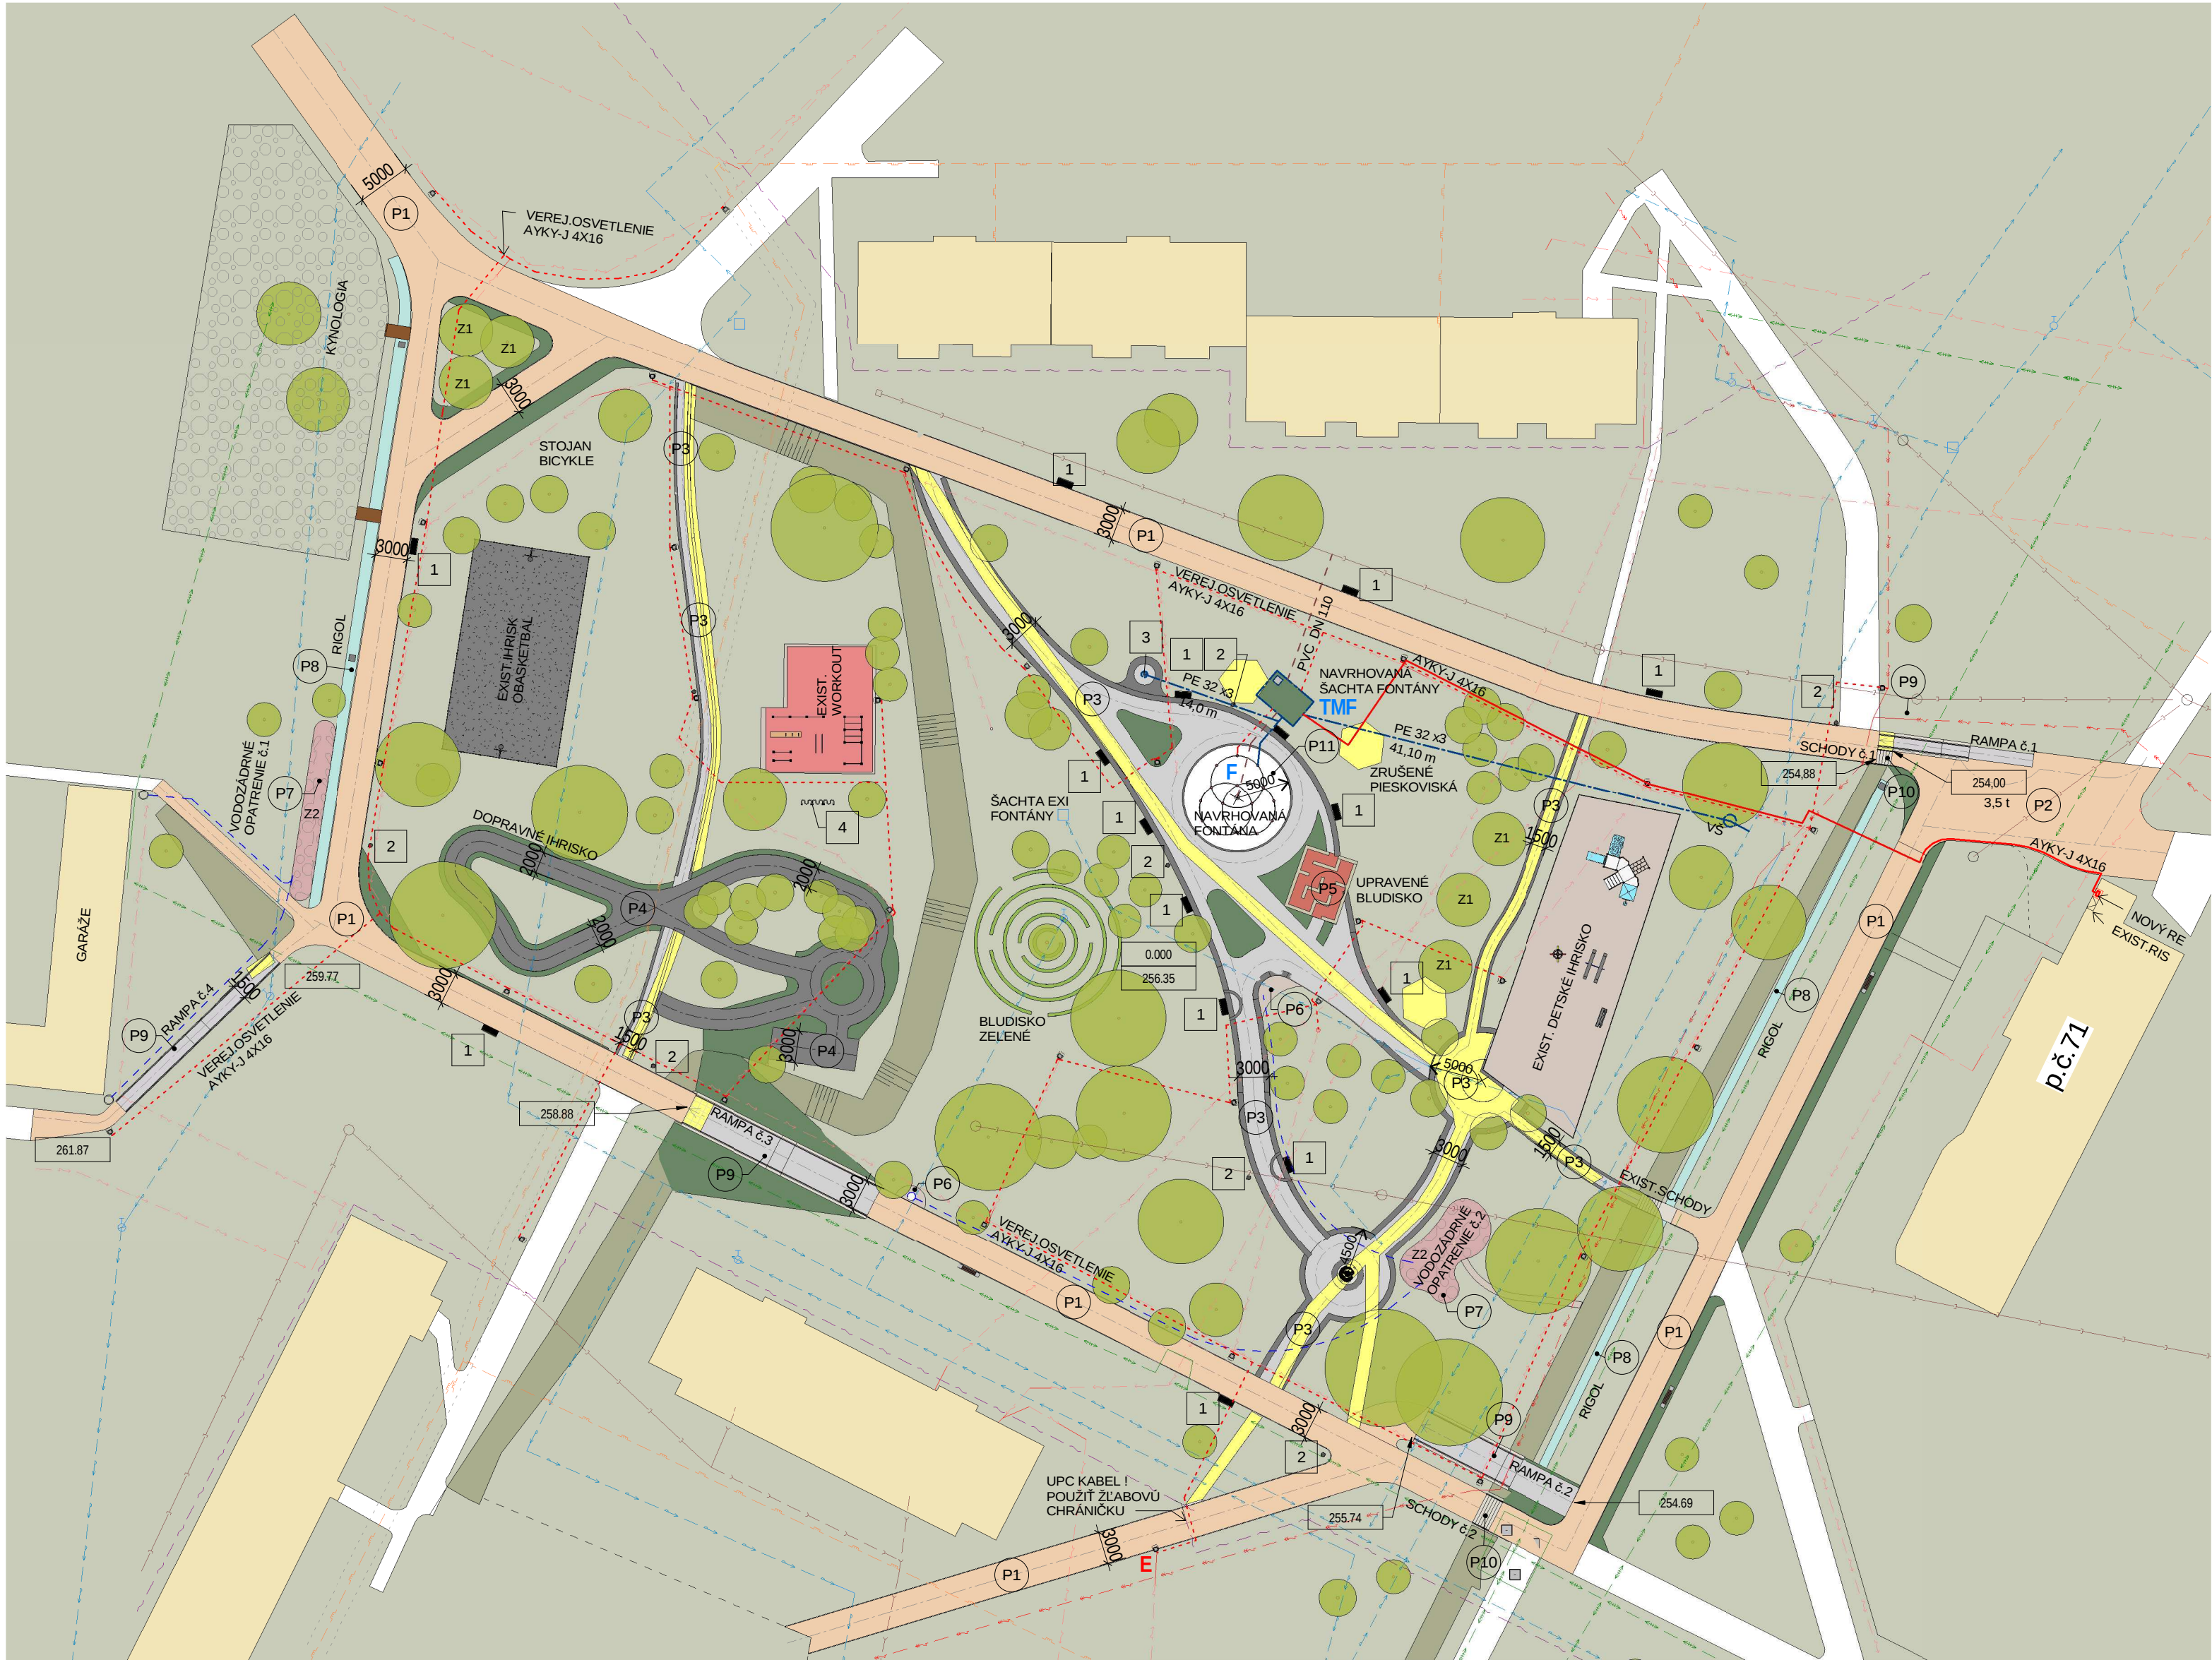

BÚRACIE PRÁCE:

	VYBÚRANIE EXISTUJÚCICH CHODNÍKOV Z DLAŽBOBNÝCH KOCIEK A ZÁMKOVEJ DLAŽBY
	VYBÚRANIE EXISTUJÚCICH PIESKOVISK ZARASTENÝCH TRÁVNÝM PORASTOM
	VYBÚRANIE EXISTUJÚCICH ASFALTOVÝCH CHODNÍKOV

LEGENDA NAVRHOVANÝCH MATERIÁLOV:

	1650 m2	ZÁMKOVÁ DLAŽBA V PIESKOVOM LŐŽKU ŠPÁROVANÁ KREMIČITÝM PIESKOM 1650 m2. DLŽKA 600 mb / SKLADBA - BET.DLAŽBA 60 mm, PIESKOVÉ LŐŽKO 40 mm, ŠTRKOVÉ PODLOŽIE 200 mm / OBRUBNÍK PO OBOCH STRANÁCH PARKOVÝ 50X200X1000 mm V BETÓNE
	240 m2	ZÁMKOVÁ DLAŽBA /NOSNOST 3,5 t / V PIESKOVOM LŐŽKU ŠPÁROVANÁ KREMIČITÝM PIESKOM 240 m2. DLŽKA 30 mb / SKLADBA - BET.DLAŽBA 80 mm, PIESKOVÉ LŐŽKO 40 mm, ŠTRKOVÉ PODLOŽIE 200 mm +200 mm / OBRUBNÍK PO OBOCH STRANÁCH PARKOVÝ 50X200X1000 mm V BETÓNE
	870 m2	FAREBNE KOMBINOVANÁ ZÁMKOVÁ DLAŽBA V PIESKOVOM LŐŽKU ŠPÁROVANÁ KREMIČITÝM PIESKOM 870 m2. DLŽKA 360 mb / SKLADBA - BET.DLAŽBA 60 mm, PIESKOVÉ LŐŽKO 40 mm, ŠTRKOVÉ PODLOŽIE 200 mm / OBRUBNÍK PO OBOCH STRANÁCH PARKOVÝ 50X200X1000 A 50X200X500 mm V BETÓNE
	270 m2	ASFALTOVÝ POVRCH DETSKÉHO DOPRAVNÉHO IHRISKA NA ŠTRKOVOM PODLOŽÍ 270 m2, DL.136 mb / SKLADBA - ASFALTOBETÓN 40 mm, ASFALTOVÝ OBALOVANÝ ŠTRKOPIESOK 150 mm SPOJOVACÍ POSTREK, ŠTRKODRVINA 18-16 150 mm, ŠTRKOPIESOK 32-64 200 mm / OBRUBNÍK PARKOVÝ PO OBOCH STRANÁCH 50X200X1000 mm V BETÓNE
	26 m2	LIATA GUMA NA PODLAHE BLUDISKA - PLOCHA CELKOM 26 m2, PODKLAD ŠTRKOVÉ LŐŽKO HR.150 mm
	9,72 m2	ŠTRKOVÝ VSAKOVACÍ PÁS + GEOTEXILIA
	80,0 m2	2 X DAŽDOVÁ ZÁHRADA S VÝSADBOU RASTLÍN, PREPADOVÁ VODA ODVEDENÁ ŠTRKOVO-KAMENNÝM ODTOKOM ZVEDENÁ DO RIGOLA
	130 m2	RIGOL PRE ODVODNENIE Z BETÓNOVÝCH TVÁRNIC V ŠTRKOVOM PODLOŽÍ - DLŽKA 137 mb / SKLADBA - BETÓNOVÁ RIGOLOVÁ TVÁRNICA 60 mm UKLADANÁ DO SUCHÉHO BETÓNU A ŠTRKOVÉ PODLOŽIE 150 mm /
	180 m2	BETÓNOVÉ RAMPY PRE IMOBILNÝCH 180 m2, 4 KS, DLŽKA CELKOM 78 mb /SKLADBA - ZÁMKOVÁ DLAŽBA 60 mm, BETÓNOVÁ DOSKA 150 mm, ŠTRKOVÉ PODLOŽIE 150 mm/
		BETÓNOVÉ SCHODISKO NA TERÉNE 10 m2, 2 KS / SKLADBA - METLIČKOVÝ BETÓN HR. 150 mm, ŠTRKOVÉ PODLOŽIE 150 mm /
	77 m2	POCHÓDZNA FONTÁNA S TRYSKAMI KRHOVÁ = 77,0 m2
		VODOZÁDRŽNÉ OPATRENIE 6.1 - DAŽDOVÁ ZÁHRADA 33 m2 / ZACHYTÁVANÁ VODA OD GARÁŽI CEZ RETENČNÚ NÁDRŽ A DRENÁŽNÚ RÚRU. PRI NAPLNENÍ PREPAD DO RIGOLU A ODVEDENIE DO KANALIZÁCIE /
		VODOZÁDRŽNÉ OPATRENIE 6.2 - DAŽDOVÁ ZÁHRADA 33 m2 / ZACHYTÁVANÁ VODA OD CHODNÍKOVÝCH PLOCH CEZ RETENČNÚ NÁDRŽ A DRENÁŽNÚ RÚRU. PRI NAPLNENÍ PREPAD DO RIGOLU A ODVEDENIE DO KANALIZÁCIE /

CELKOVÝ ZÁMER ÚZEMIA :

TECHNICKÉ PARAMETRE ÚZEMIA	
CELKOVÁ PLOCHA ZÁMERU	10547,00 m2
PARCELA 6. 221	8719 ,00 m2 OKRASNÁ ZÁHRADA / KATKIN PARK /
PARCELA 6.212	1678,00 m2 ZAST.PLOCHY A NÁDVORIA / KOMUNIKÁCIE /
PARCELA 6. 220/1	150,00 m2 ZAST.PLOCHY A NÁDVORIA / KOMUNIKÁCIE /
SPOLU:	10547,00 m2

INŽINIERSKÉ SIETE:

EXISTUJÚCE INŽINIERSKÉ SIETE :	
	EXISTUJÚCA VEREJNÁ KANALIZÁCIA VVS
	EXISTUJÚCI VEREJNÝ VODOVOD VVS
	EXISTUJÚCE NN VEDENIE - VSE
	EXISTUJÚCE VN VEDENIE - VSE
	EXISTUJÚCE VEDENIE VEREJNÉHO OSVETLENIA - VSE
	EXISTUJÚCA VEREJNÁ VETVA STL PLYNU D 110 PE - SPP
	EXISTUJÚCA VETVA TEPLOVODU - TEHO,TEKO
	EXISTUJÚCA VETVA KÁBLOVÉHO DISTRIBUČNÉHO SYSTÉMU UPC

NAVRHOVANÉ INŽINIERSKÉ SIETE :

	NAVRHOVANÁ PODZEMNÁ VODOVODNÁ PRÍPOJKA KU TECHNOLOGICKEJ MIESTNOSTI PRE FONTÁNU A PITNÚ FONTANKU - / UPRESNÍ ČASŤ VODNÉ HOSPODÁRSTVO / PE 32 X 3 /
	NAVRHOVANÉ ODKANALIZOVANIE FONTÁNY / PVC DN 110 /
	DRENÁŽNE POTRUBIE DN 100 - 0,5 m POD POVRCHOM KU VODOZÁDRŽNÉMU OPATRENIU
	RETENČNÁ - VSAKOVACIA NÁDRŽ TVORENÁ SO SKRUŽÍ A NAPLNENÁ ŠTRKOM
	PODZEMNÁ ŠAČHTA - TECHNOLOGICKÁ MIESTNOSŤ PRE FONTÁNU ROZMEROV 3X4,5 m / PRÍPOJKA VODY MIN.1", ODKANALIZOVANIE V DNE ŠAČHTY DN150, NAPOJENIE ELEKTRO 400V/50HZ
	VSAKOVACÍ ŠTRKOVÝ PÁS A ODVEDENIE VODY DRENÁŽOU DO VODOZÁDRŽNÉHO OPATRENIA - DAŽDOVEJ ZÁHRADY
	NAVRHOVANÁ PODZEMNÁ ELI PRÍPOJKA PRE NOVÉ STĽPY OSVETLENIA A OSVETLOVACÍCH BODOV KÁBEL 2 X AYKY - J 4 X 16 - / upresní časť Elektro - Verejné osvetlenie /
	NAVRHOVANÁ NN ELEKTRO PRÍPOJKA PRE NAPOJENIE FONTÁNY KÁBEL 2 X AYKY - J 4 X 16 - / upresní časť Elektro - NN PRÍPOJKA /

Tento výkres je originál a jeho kopírovanie bez súhlasu majiteľa je trestné podľa §21.odst. d) zákona č.383/1997 Z.z. ODYSEA c copyright:

Autor Projektu:	ODYSEA - PROJEKT s.r.o. Popradská 58/B, 040 01 KOŠICE Slovenská republika tel: +412 (0)905 327 469 e-mail:odysea.projekt@gmail.com web: www.odysea-projekt.sk	Zodpovedný projektant: Ing.Ladislav Komjáthy autorizovaný stavebný inžinier Vypracoval: Ing.Ladislav Komjáthy		
Stavba:	REVITALIZÁCIA - KATKIN PARK	Stupeň:	Projekt pre stavebné povolenie a realizáciu	Pečiatka:
Miesto:	KOŠICE - TERASA			Saďa:
Objekt:	SO-01 MESTSKÝ PARK			Formát:
Investor:	MESTSKÁ ČASŤ KOŠICE - ZÁPAD	Dátum:	OKTÓBER 2020	A 2
Diel:	D-Konstrukcie pozemných stavieb /ASR/	Časť:	Stavebná	Číslo výkresu:
Názov výkresu:	SITUACIA A KOORDINAČNÝ VÝKRES	Mierka:	1 : 500	C-01A