


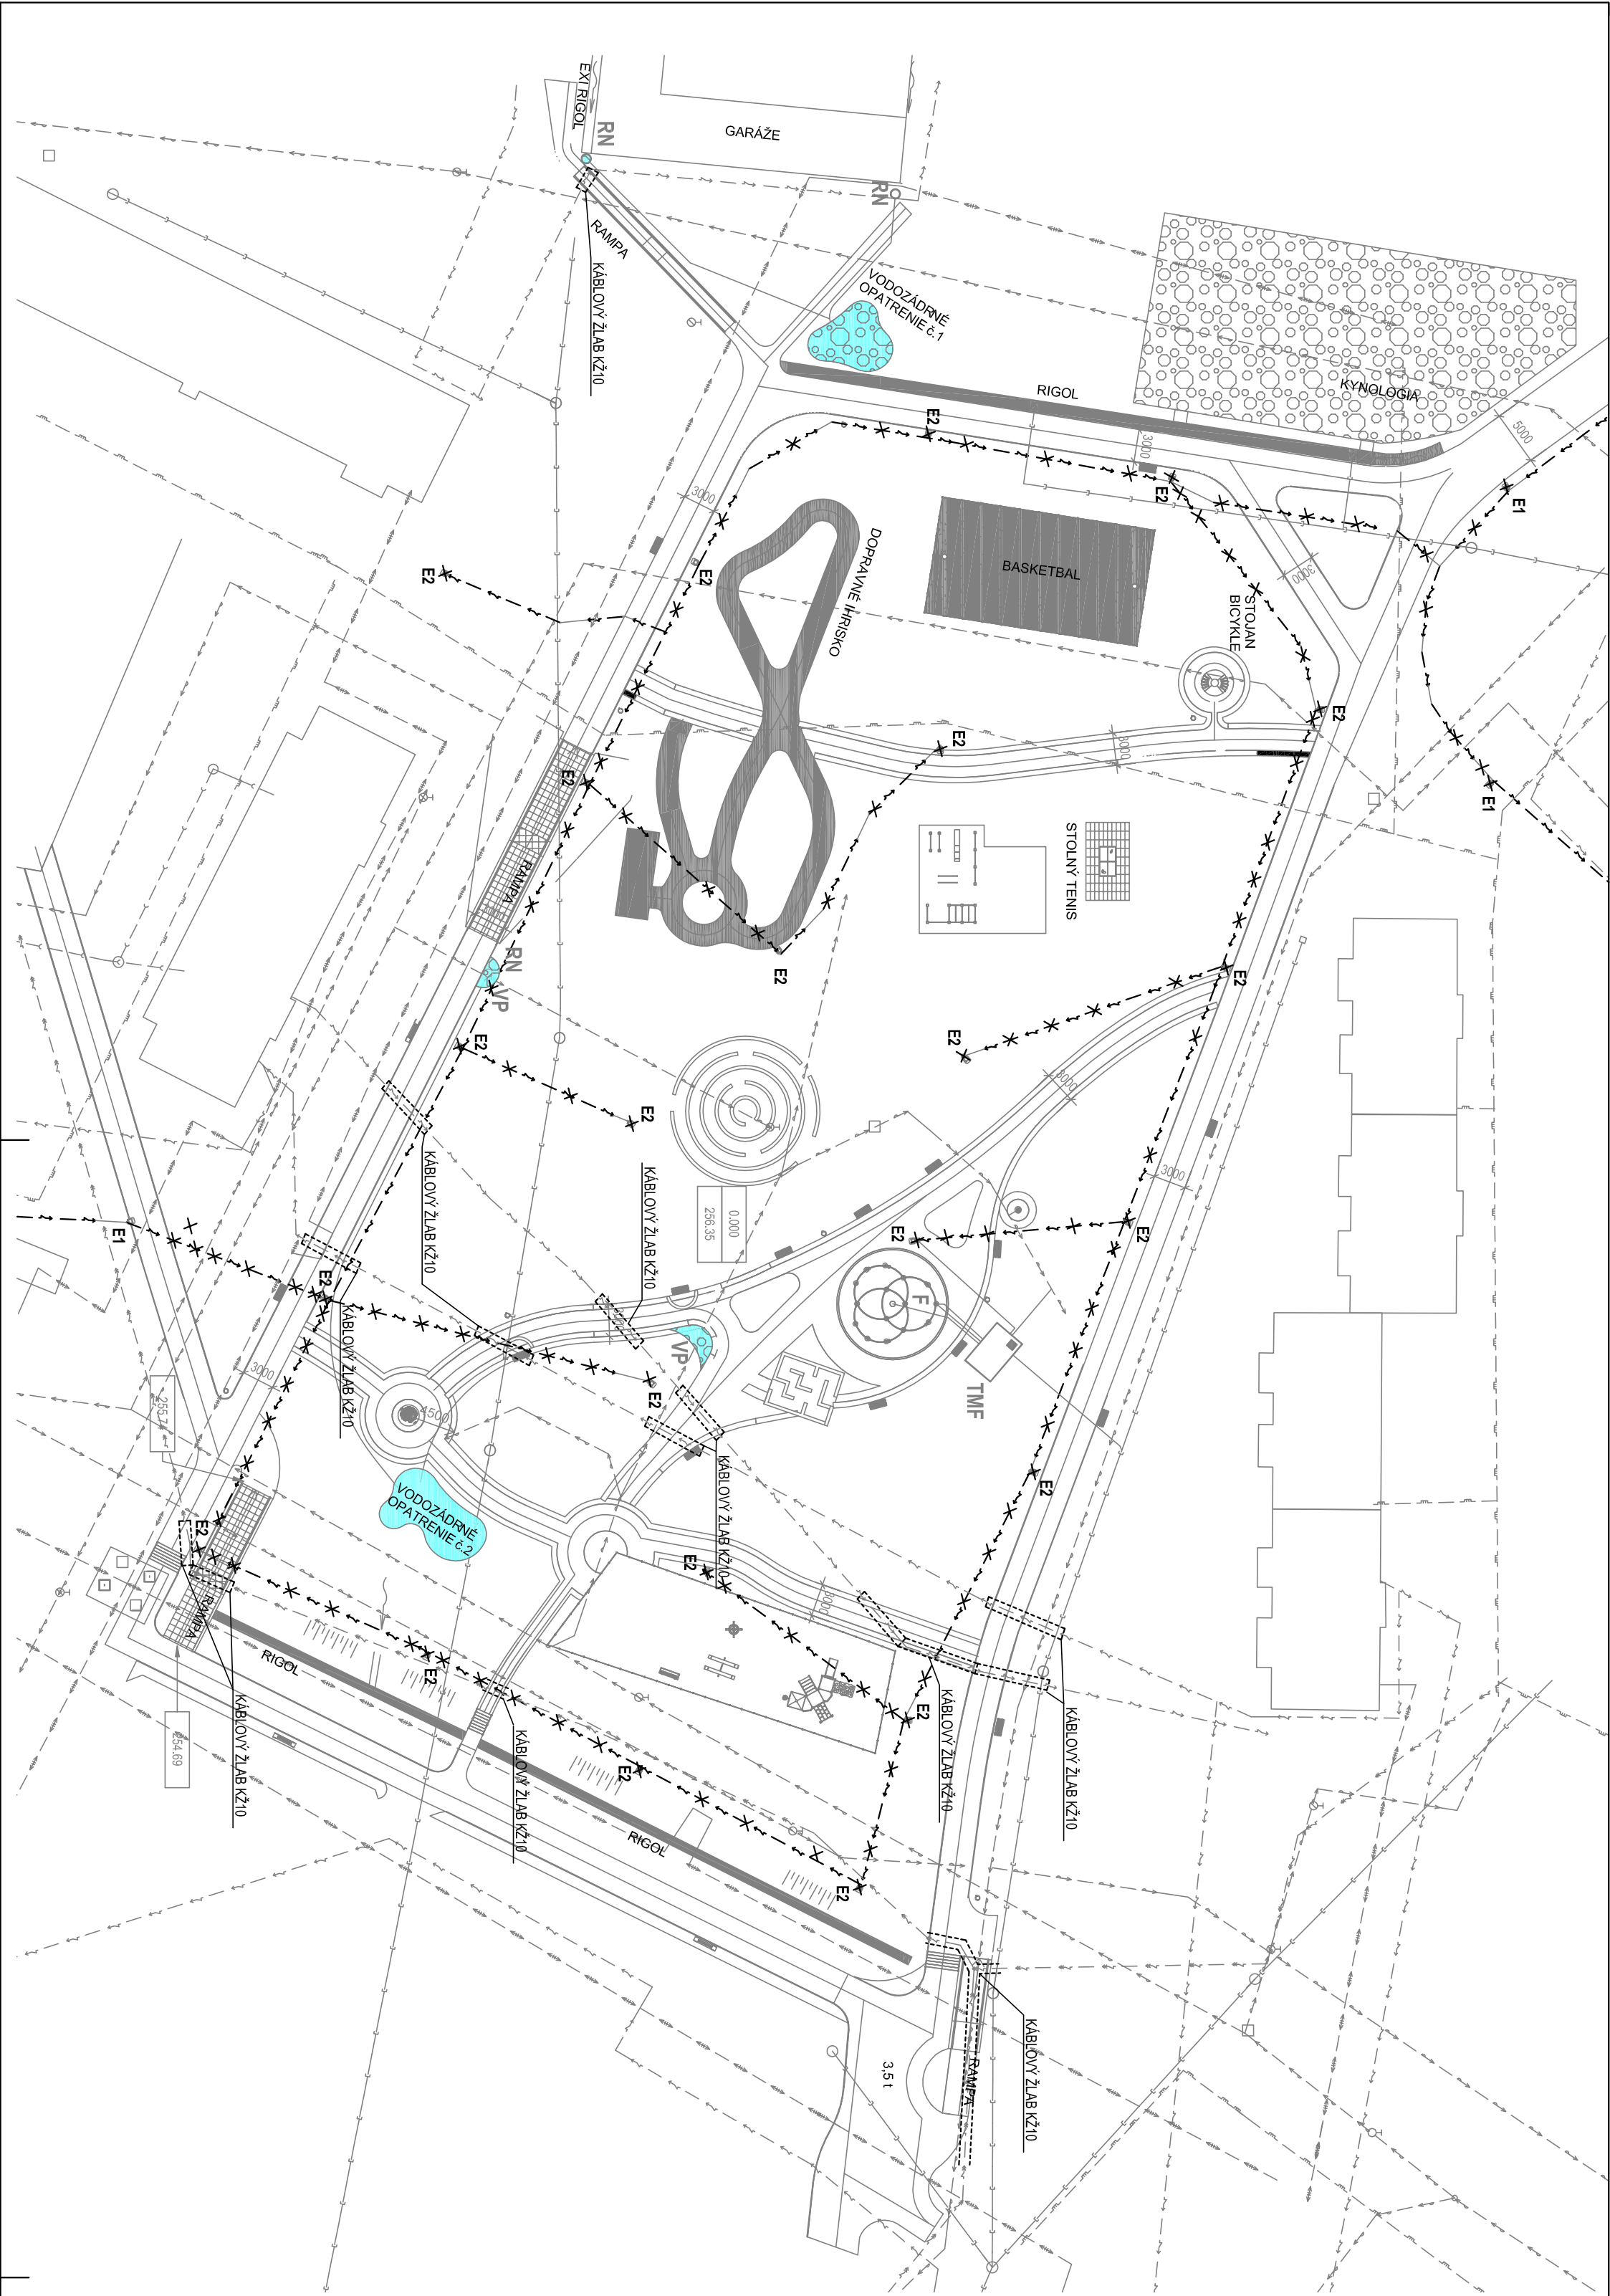

LEGENDA MATERIÁLOV:

EXISTUJUCE INŽINIERSKE SIETE :

- EXISTUJÚCA VERNÁ KANALIZÁCIA V/S
- EXISTUJÚCE VERNÉ VODNÉ D/S
- EXISTUJÚCE VERNÉ - VSE
- EXISTUJÚCE VERNÉ - VSE
- EXISTUJÚCE VERNÉ VERNÉ OSVETLENIA - VSE
- EXISTUJÚCA VERNÁ VETVA STUPLNÚ - SP
- EXISTUJÚCA VETVA TEPLOVODU - TEPLOVOD

NAVROVANÉ INŽINIERSKE SIETE :

- NAVROVANÁ PODZEMNÁ VODOVODNÁ PRÍPOJKA KU TECHNICKÝM MESTNOSTI PRE FONTÁNU
- NAVROVANÉ OKAMALIZOVANÉ FONTÁNY
- DRENÁŽNE POTRUBIE DN 100 KU VODOZÁBRADNÉMU OPTRENIU
- RETENČNÁ - VYSOKOVÁ MŇOZ TYPREMA SO SÚRŽI A NÁPŔNEMÁ STRUOM
- PODZEMNÁ ŠKŤIČKA - TEPLOVODNÁ PRÍPOJKA SÚRŽI A NÁPŔNEMÁ STRUOM
- ROZMEROV 3x4.5 m PRÍPOJKA VODY VNI T. OKAMALIZOVANIE V DNE ŠKŤIČKY DUSIŠ. NÁPŔNIE ELEKTRO 400V/50HZ
- VYSOKOVÁ STRUOMY PAS A ODVERNIE VODY DRENÁŽU DO VODOZÁBRADNÉHO OPTRENIU - DÁŽ DOVEI ZÁBRADY
- RIGOL TYPREMA Z BETONOVÝCH TYPREMA
- VODOZÁBRADNÉ OPTRENIU E1 - DÁŽ DOVEI ZÁBRADY 3x4.5 m PRÍPOJKA VODY VNI T. OKAMALIZOVANIE V DNE ŠKŤIČKY DUSIŠ. NÁPŔNIE ELEKTRO 400V/50HZ
- VODOZÁBRADNÉ OPTRENIU E2 - DÁŽ DOVEI ZÁBRADY 3x4.5 m PRÍPOJKA VODY VNI T. OKAMALIZOVANIE V DNE ŠKŤIČKY DUSIŠ. NÁPŔNIE ELEKTRO 400V/50HZ

LEGENDA :

- * SVETLO SO STUPLNOM SA DEMONTUJE
- E1 NOVE SVETLO SO STUPLNOM SA NÁPŔNIE
- E2 NOVE SVETLO SO STUPLNOM SA DEMONTUJE
- * SVETLO SO STUPLNOM JE NA VYKRESE E2

AUTOR	ING. LADISLAV KOMÁRČIK	
PROJEKTANT PROFESIE	ING. NORBERT HORVÁTH	
KREŠTIL	ING. NORBERT HORVÁTH	
INVESTOR	Mestské čistiť Košice - zôp	
STAVBA	REKONŠTRUKCIA - KATKIN PARK SO - 01B VONKAJŠIE OSVETLENIE	DATUM DECEMBER 2020
OBŠAH VYKRESU SITUÁCIA—EX. STAV, DEMONTÁŽE A OCHRANA KÁBLOV	MIERKA --- E/1	PROFESIA ELEKTRO