


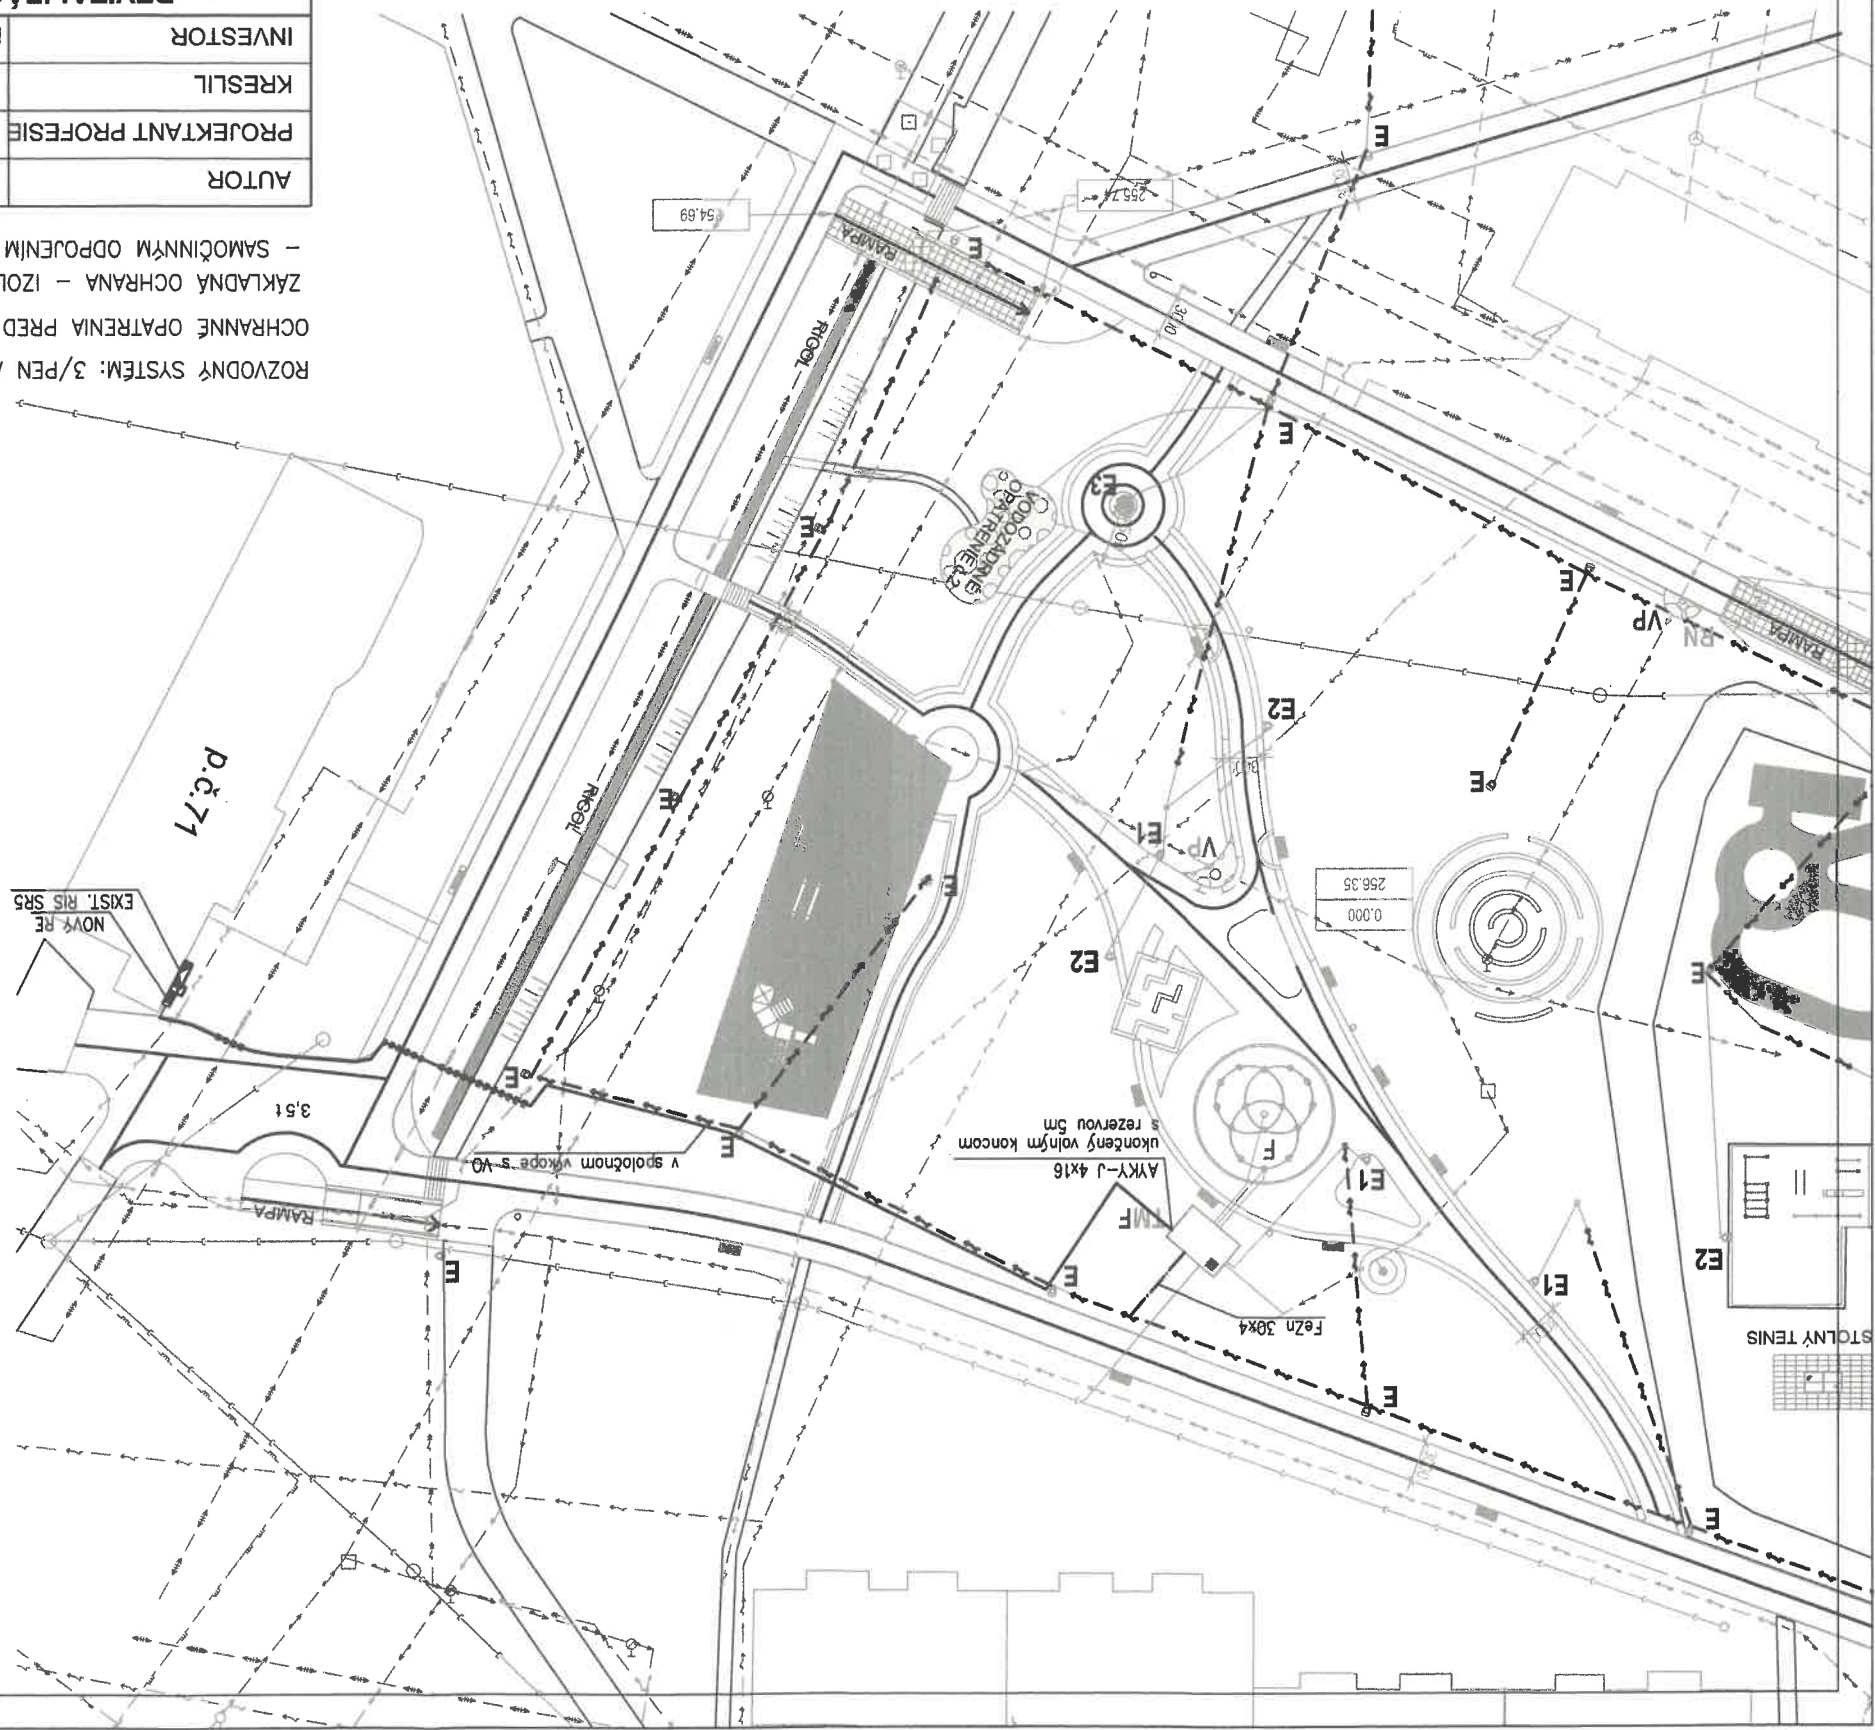

ROZVODNÝ SYSTÉM: 3/PEN AC 400/230V 50Hz, TN-C  
OCHRANNÉ OPATRENIA PRED ZÁSAHOM ELEKTRICKÝM PRÚDOM:  
ZÁKLADNÁ OCHRANA – ISOLOVANÍM ŽIVÝCH ČÁSTI, KRYTMI,  
– SAMOČINNÝM ODPOJENÍM NAPÁJANIA V SÍTI TN,

