
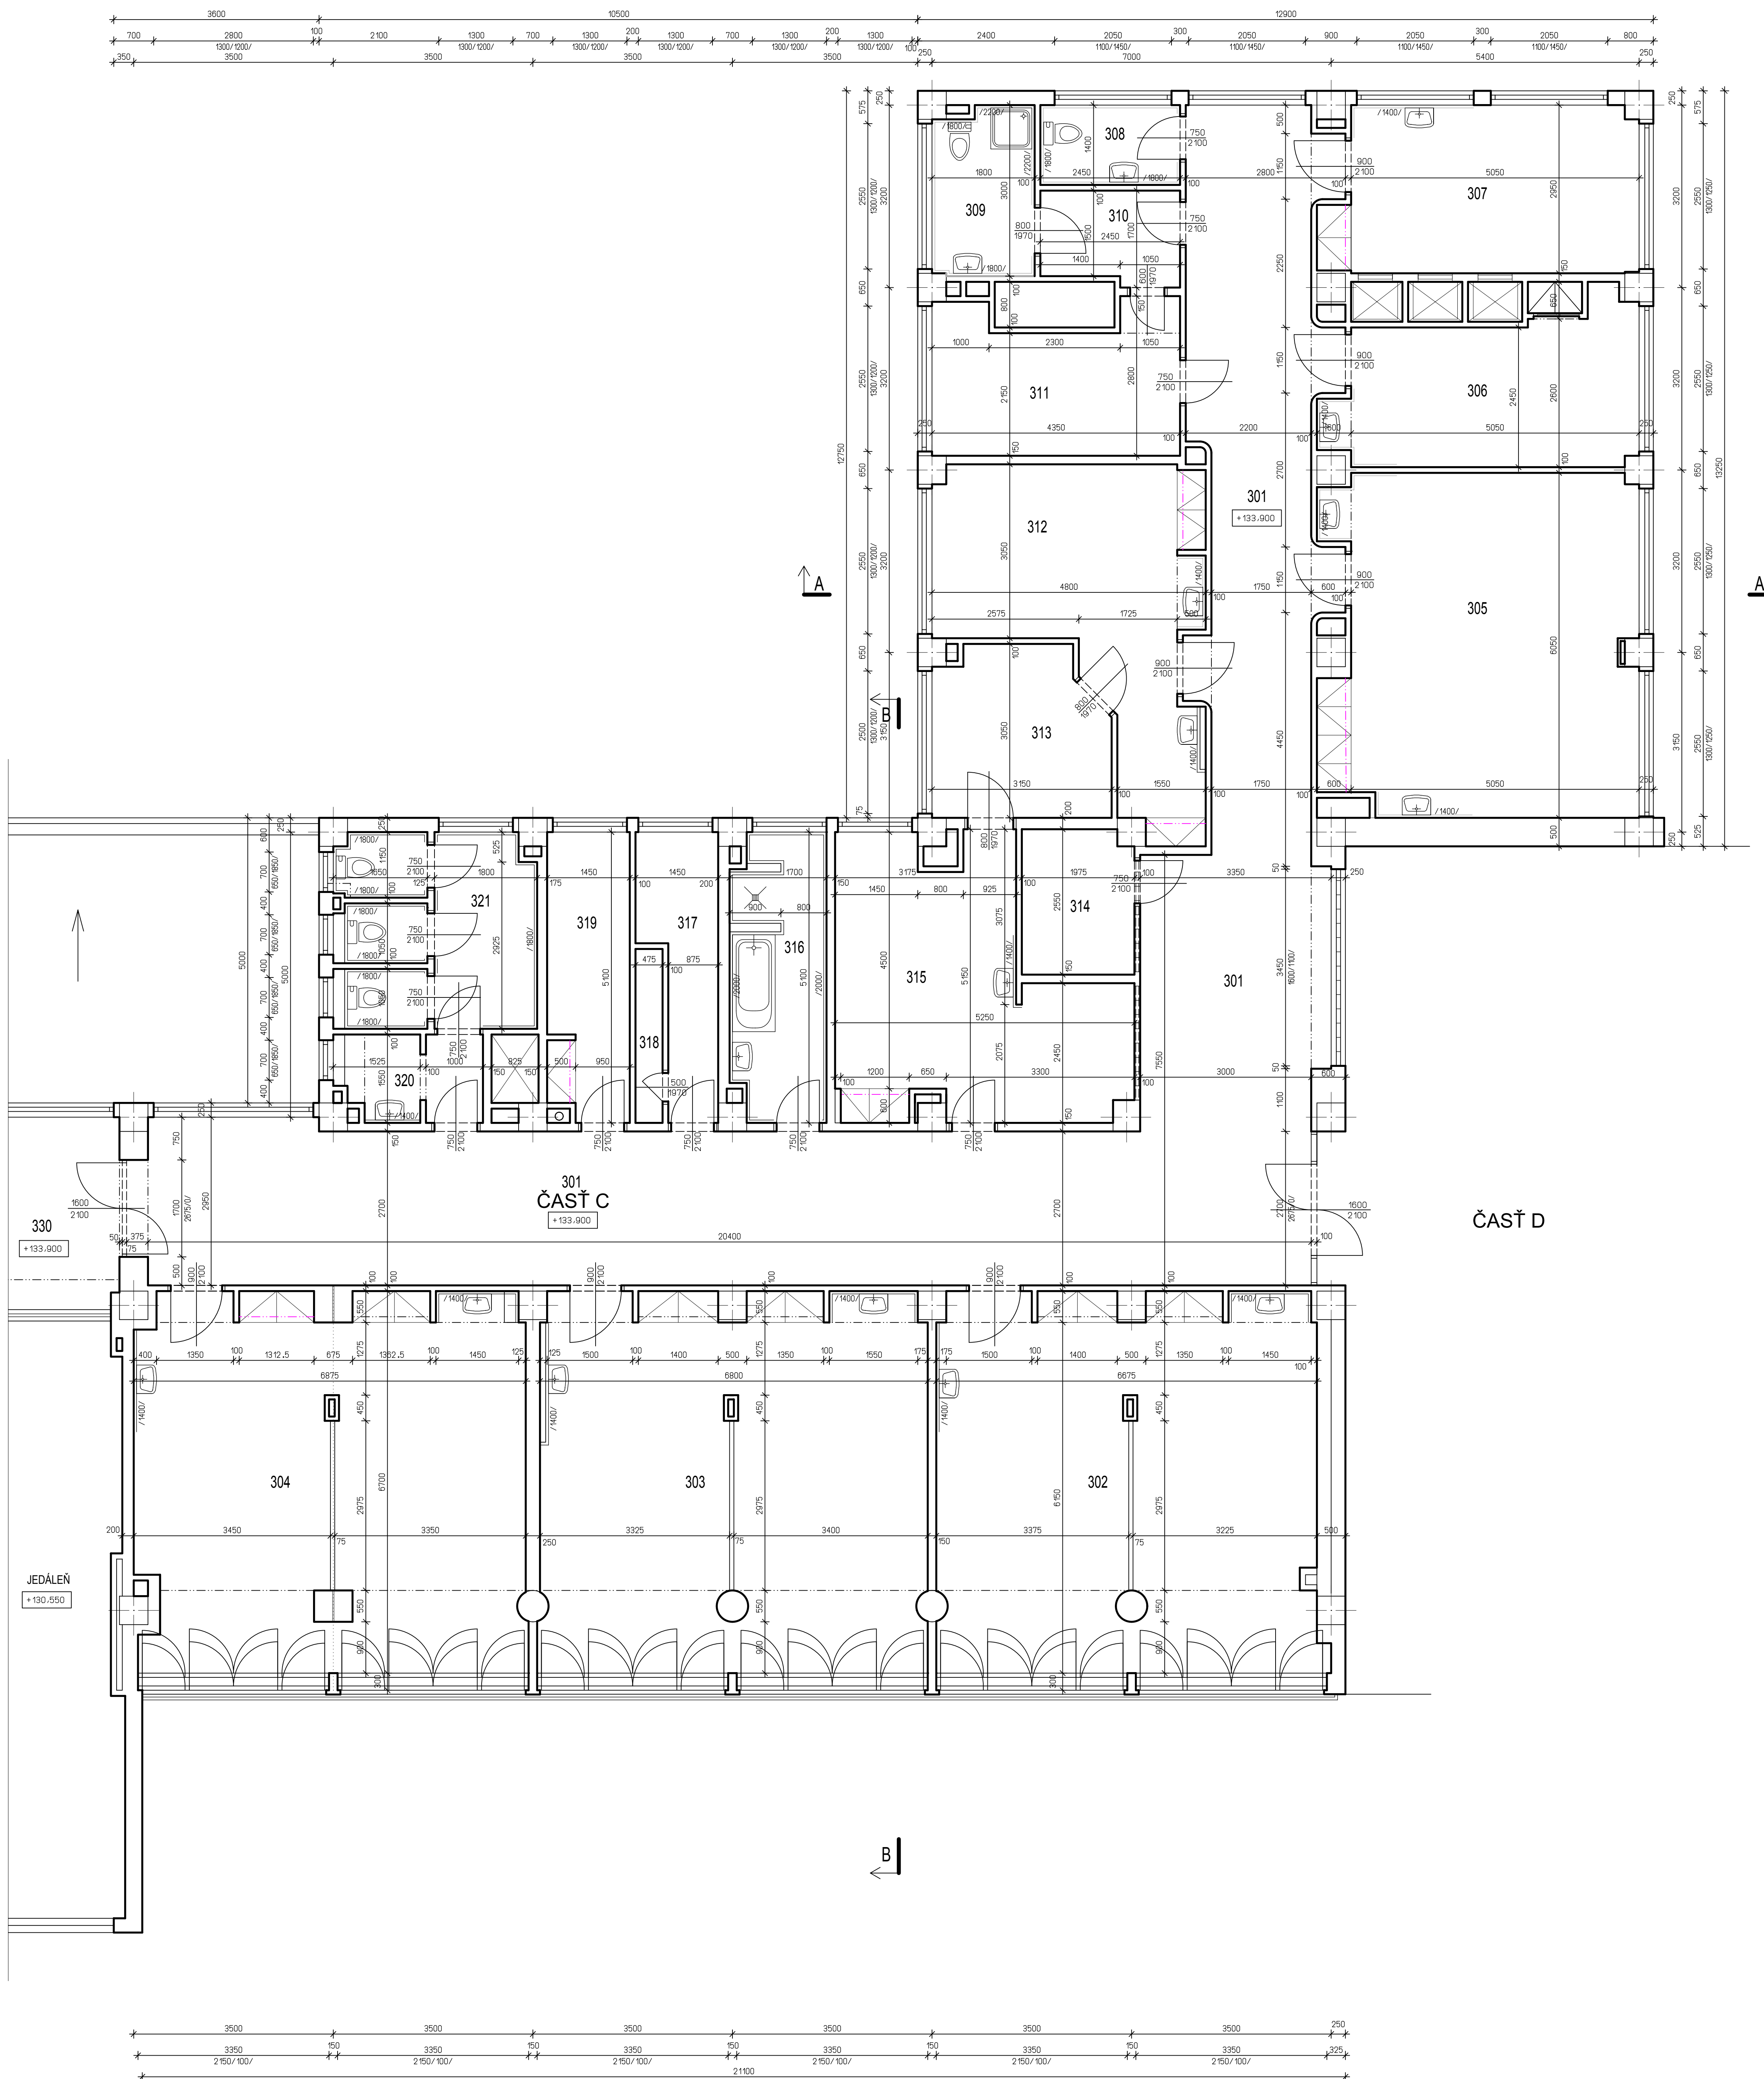



PÔDORYS 3.NP - JESTVUJÚCI STAV

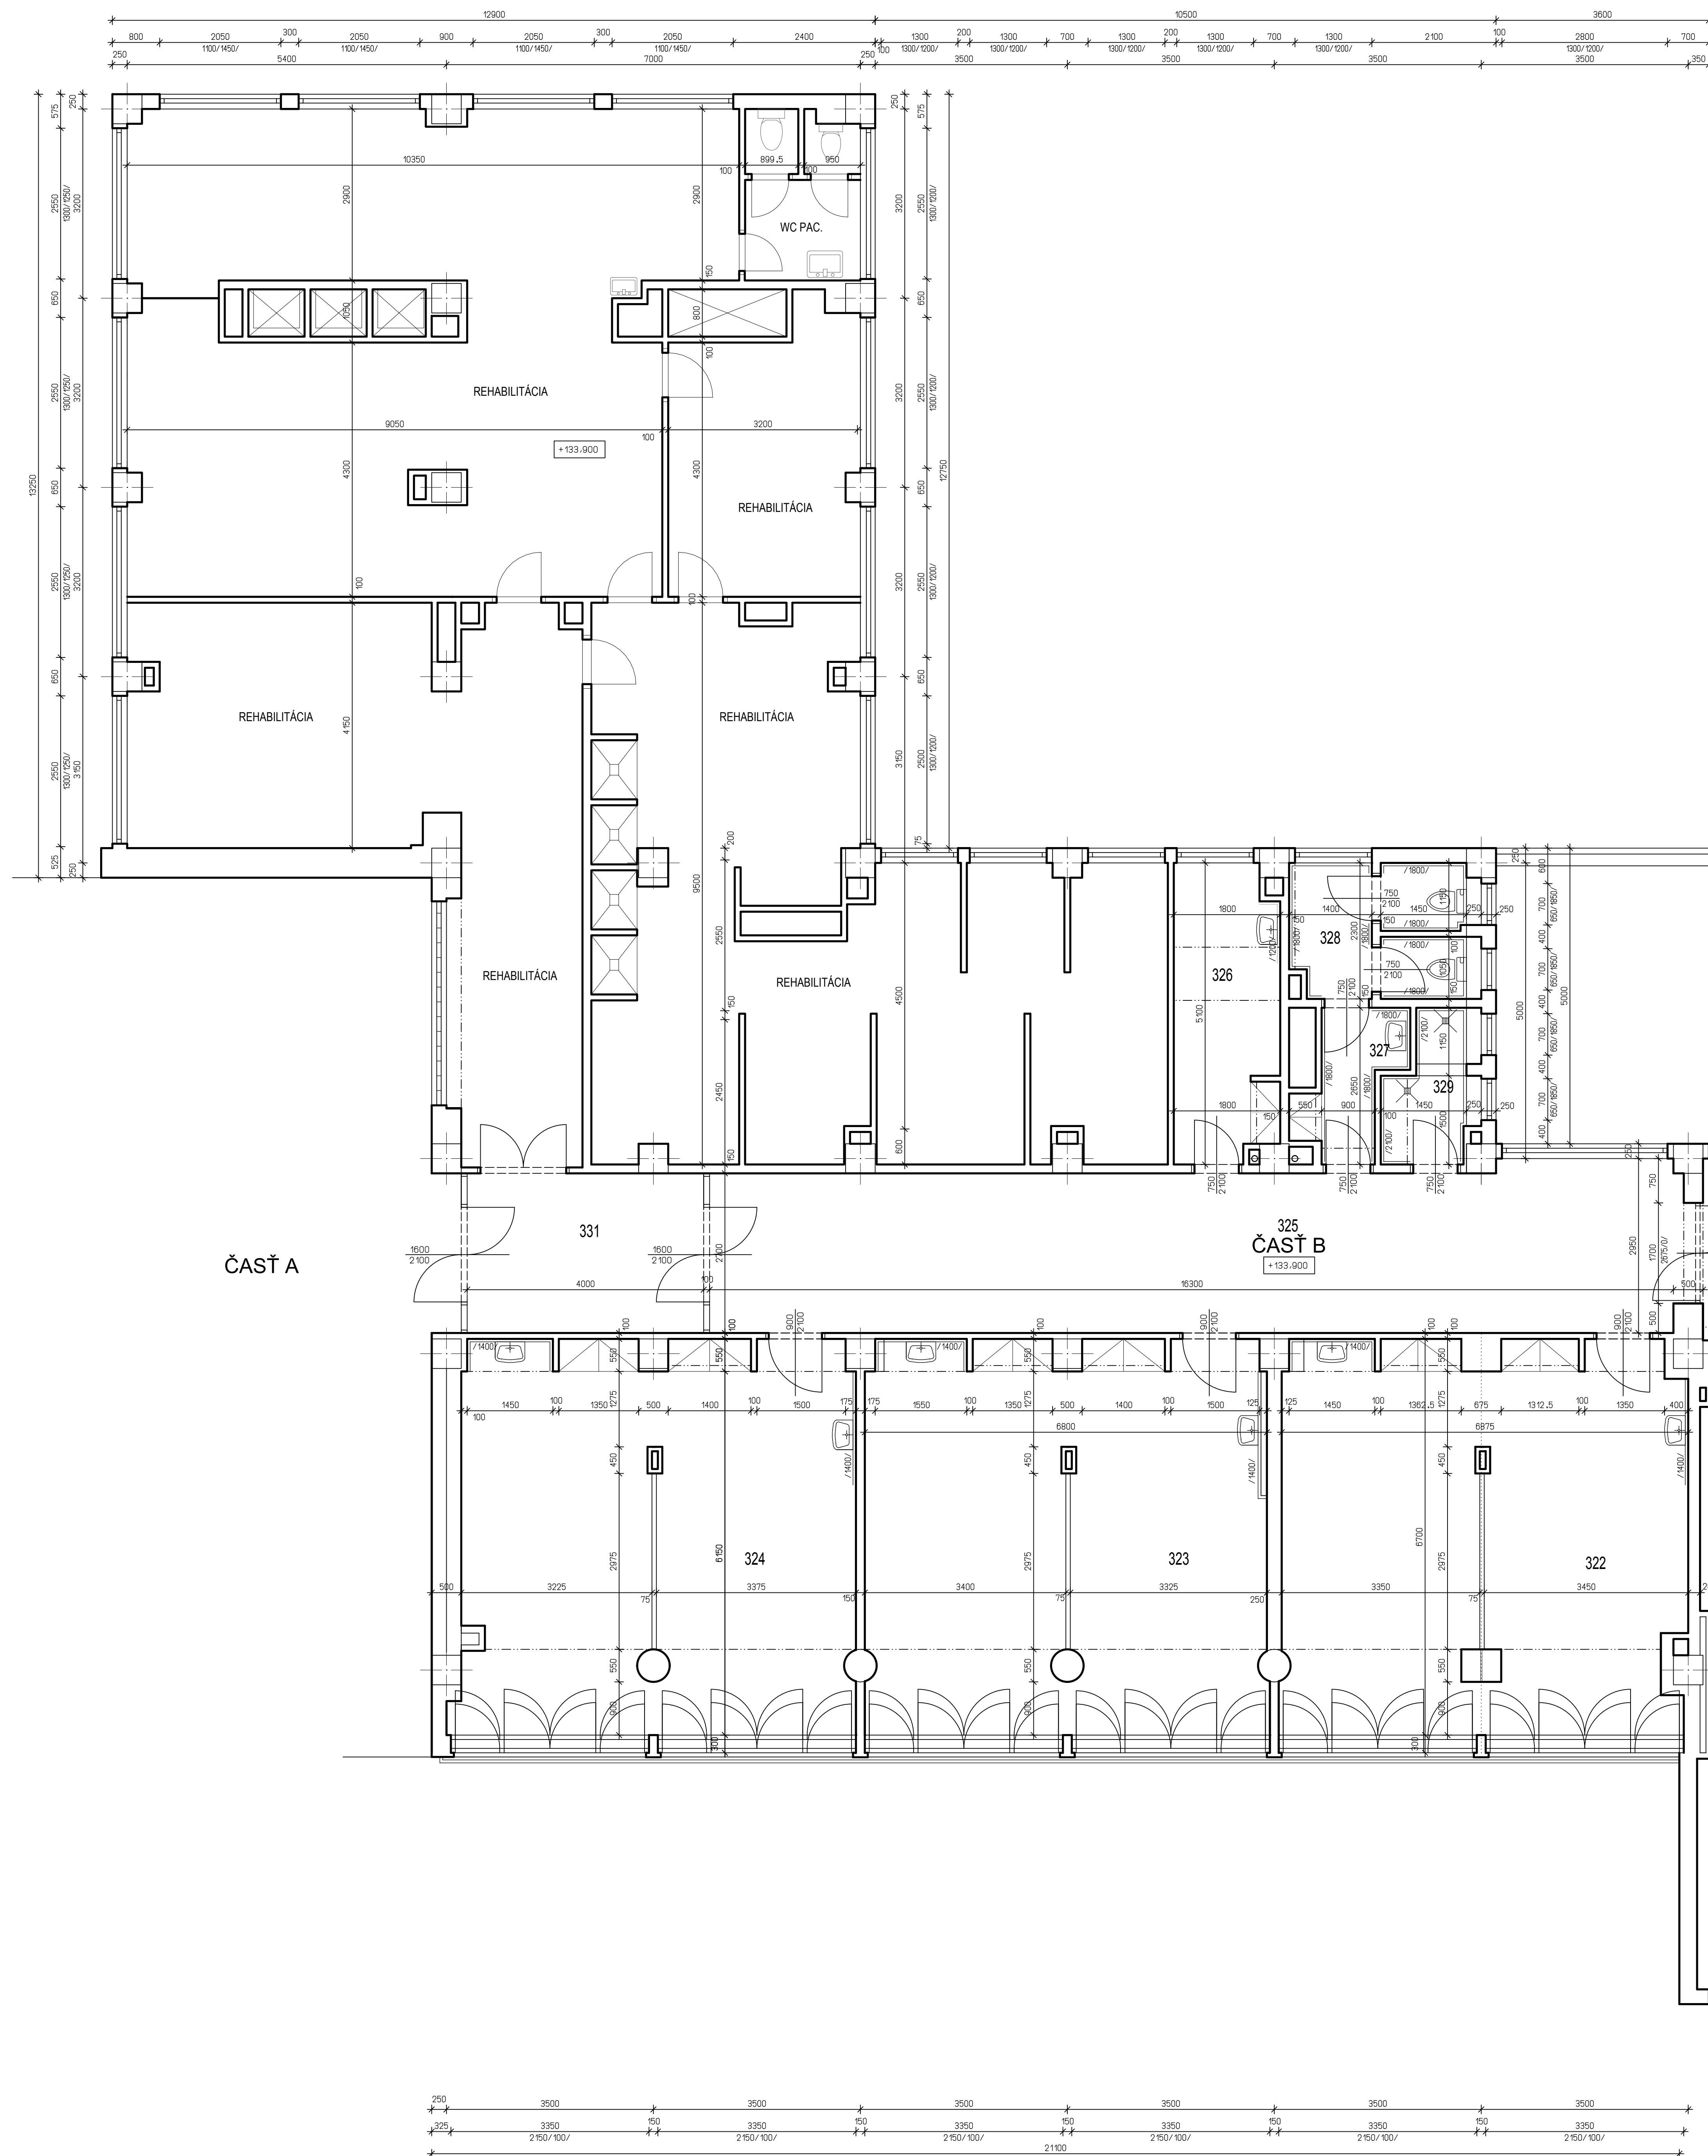


LEGENDA MIESTNOSTÍ			PLOCHA M ²		STENY	STROPY

LEGENDA HMOT

 JESTVUJUCE MURIVO

SITUACNA SCHÉMA



DOMINO INVEST s.r.o.
ENJ. JURAJ ŠTÝR


PROJEKT

AS PODPORÝS 3.NP - JESTVUJÚCÍ STAV




