




PÔDORYS 2.NP - PODHLÁDY

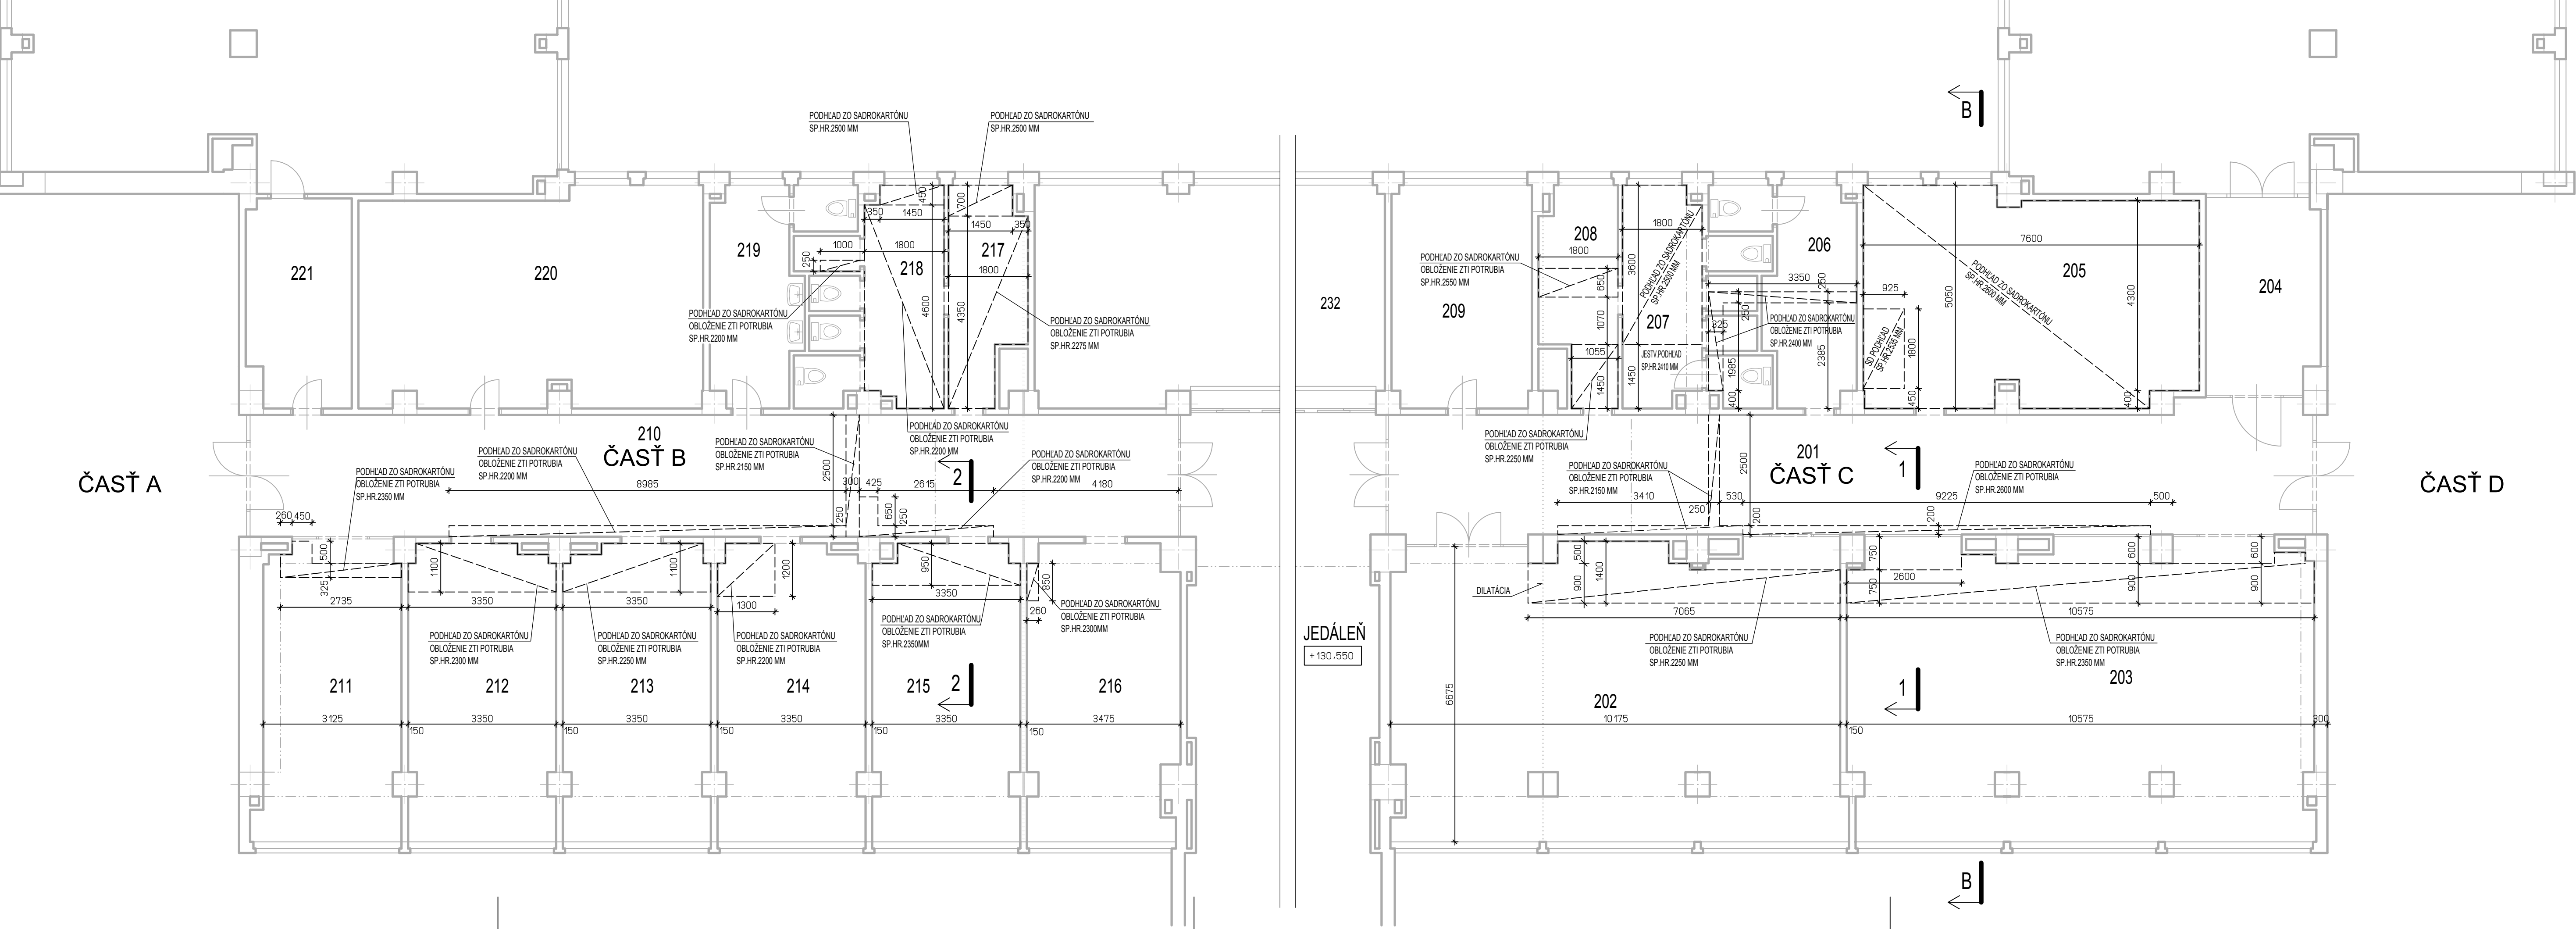

REZ 1-1

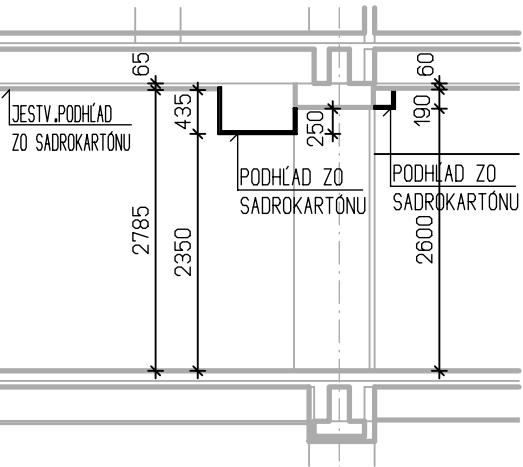

REZ 2-2

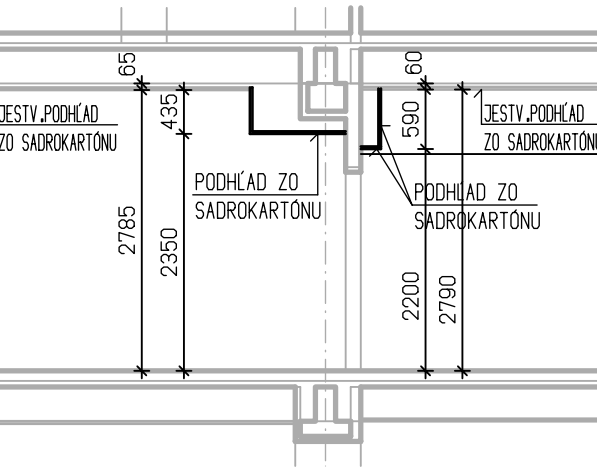

VÝKAZ PODHLÁDU ZO SADROKARTÓNU - 185 M2

PODHLAD ZO SADROKARTÓNU S PODKONŠTRUKCIOU RIGIPS - OBLOŽENIE ZTI POTRUBIA
M.Č. 201-203, 205-208, 210-219


VÝKAZ DILATAČNÉHO PROFILU PVC - 1,8 M

DILATAČNÝ PROFIL PVC PROFIL S PRUŽNÝM STREDOM NA PREKRYTIE DILATÁCIÍ PRI MONTÁŽI SADROKARTONOVÉHO PODHLÁDU
M.Č. 202

LEGENDA HMÔT

- JESTVUJÚCE KONŠTRUKCIE
- NOVONAVRHOVANÝ PODHLAD

SITUAČNÁ SCHÉMA

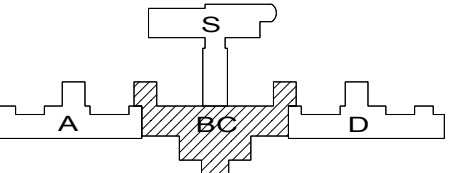

AUTOR	ING.ŠUTY	VYPRACOVAL	ING.ČSONKA	DOMINO INVEST s.r.o. ING. JURAJ ŠUTY AUTORIZOVANÝ STAVEBNÝ INŽINIER SZAKKAYHO 1, KOŠICE TEL. 0905 406 874 mail: suty@iol.sk	
ZODP. PROJ.	ING.ŠUTY	KONTROLA	ING.ŠUTY		
KRAJ	PREŠOVSKÝ	MIESTO	VÝSNE HÁGY		
INVESTOR	NÁRODNÝ ÚSTAV TUBERKULÓZY, PŮLCNÝCH CHOROŤ A HRUDNÍKOVEJ CHIRURGIE VÝSNE HÁGY, VÝSNE HÁGY 1, 059 84 VÝSNE HÁGY				
STAVBA	STAVEBNÉ ÚPRAVY PRE REVITALIZÁCIU ODDelenIA PNEUMOLOGIE A FIZIOLÓGIE, NÚTPCHOCH - VÝSNE HÁGY				
ČÍSLO P.S./OBJ.	NAZOV P.S./OBJ.			ZAK.Č.	01032024
O 1	STAVEBNÉ ÚPRAVY ODDelenIA B,C NA III.NP			STUPEŇ	PROJEKT
				FORMAT	5A4
				DATUM	III.2024
PROFESIA	VÝKRES			MIERKA	ČÍSLO VÝKRESU
AS	PÔDORYS 2.NP - PODHLÁDY			1:75	AS-10