


PÓDORYS 3.NP - PODHLÁDY

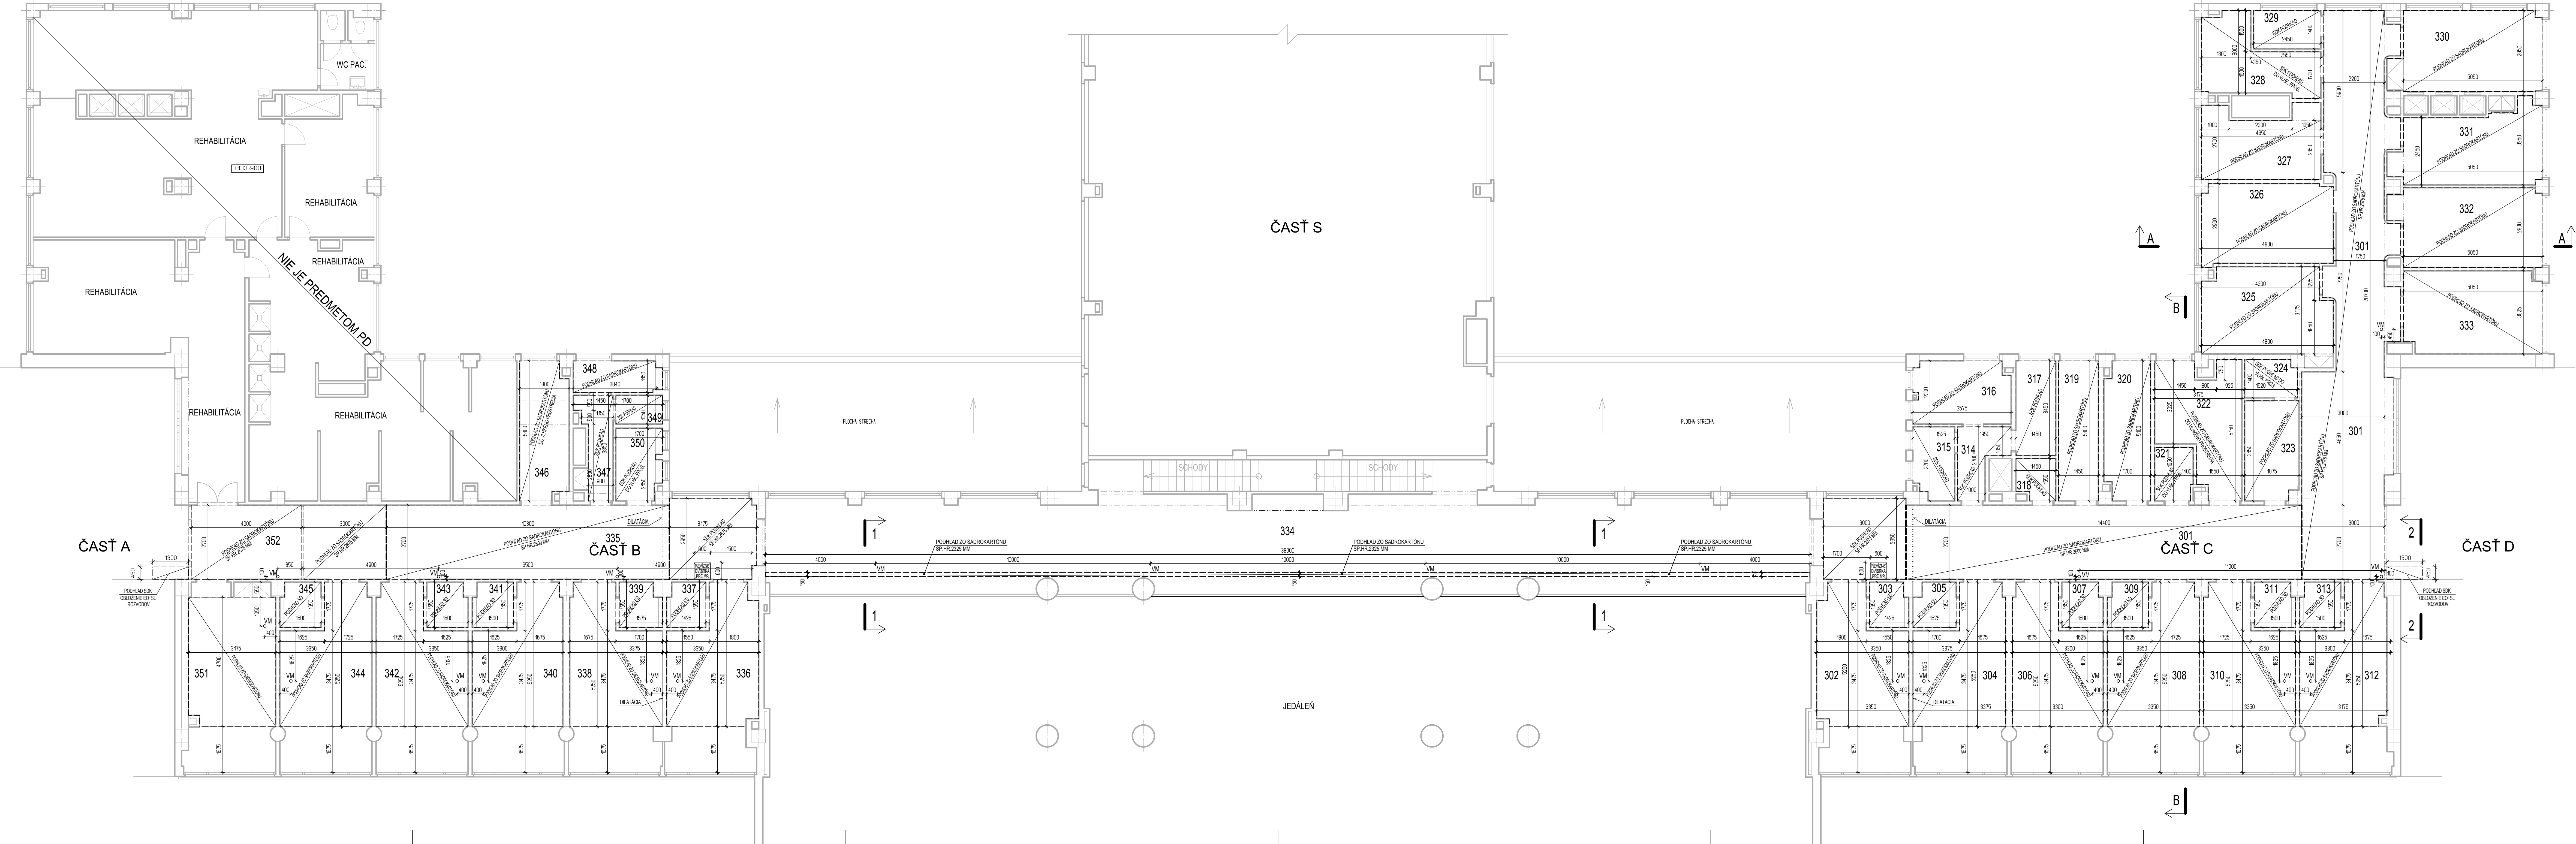

REZ 1-1

REZ 2-2

VÝKAZ PODHLADU ZO SÁDROKARTÓNU – 645 M2

PODHLAD ZO SÁDROKARTÓNU S PODKONŠTRUKCIOU RIGIPS.

M.C. 301-320, 323, 325-327, 329-345, 347-349, 351, 352

VÝKAZ PODHLADU ZO SÁDROKARTÓNU DO VLHKÉHO PROSTREDIA – 48 M2

PODHLAD ZO SÁDROKARTÓNU DO VLHKÉHO PROSTREDIA S PODKONŠTRUKCIOU RIGIPS.

M.C. 321, 322, 324, 326, 346, 350

VÝSKOVÉ OSADENIE PODHLADOV

M.C. 302, 304, 306, 308, 310, 312, 323, 325-327, 330-333, 335, 336, 338, 340, 342, 344, 351 – SPODNÁ HRANA PODHLADU 2750 MM OD PODLAHY

M.C. 303, 305, 307, 309, 311, 313-322, 324, 326, 329, 337, 339, 341, 343, 345-350 – SPODNÁ HRANA PODHLADU 2600 MM OD PODLAHY

M.C. 301, 335 – SPODNÁ HRANA PODHLADU 2675, 2600 MM OD PODLAHY

M.C. 352 – SPODNÁ HRANA PODHLADU 2675, 2675 MM OD PODLAHY

VÝKAZ VETRACÍCH MRIEŽOK (VM) – PRE MP

V TRASE POTRUBIA MEDICINÁLNYCH PLYNOV OSADIť VETRACIU MRIEŽKU DN100

V PODORYSE OZNAČENÉ AKO – VM

V M.C. 301 – 3 KS

V M.C. 335 – 2 KS

V M.C. 352 – 1 KS

V M.C. 302, 304, 306, 308, 310, 312 – 6 KS

V M.C. 336, 338, 340, 342, 344, 351 – 6 KS

V M.C. 334 – 4 KS

VÝKAZ REVIZNE DVIERKA

V M.C. 301, 335 – V PODLAHE V MIESTE HLAVNEHO UZÁVERU MP OSADIť REVIZNE DVIERKA

REVIZNE DVIERKA V PODLAHE ZO SÁDROKARTÓNU R. 600x600 MM, KS 2

VÝKAZ DILATAČNÉHO PROFILU PVC – 20 M

DILATAČNÝ PROFIL PVC PROFIL S PRUŽNÝM STREDOM NA PREKRYTIE DILATACIÍ PRI MONTÁŽI SÁDROKARTONOVÉHO PODHLADU

M.C. 301, 302, 303, 335, 338, 339

LEGENDA HMŔ

JEŠTUVUJUCE KONŠTRUKCIE

NOVONAVRHOVANÝ PODHLAD

SITUÁČNA SCHEMA

POZNÁMKA

- VŠETKY MATERIÁLY BUDÚ APLIKOVANÉ PODLA PLATNÝCH TECHNOLOGICKÝCH PREDPISOV VŠETKÝCH VÝROBCOV

- FAREBNÉ RIŠENIE INTERIERU STIEN A PODLAH SA UPRISNI NA STAVE S INVEŠTORM

- ROZVOJY JE TREBA REALIZOVAť V NASLEDOVNOM PORADÍ - 1. ROZVOD VZT, 2. ROZVOD MP, 3. OSTATNÉ ROZVOJY

AUTOR	ING.ŠUTY	VYPRACOVANÉ	ING.ČSONKA	DOMINO INVEST s.r.o. ING. JURA ŠUTY AUTORIZOVANÝ STAVEBNÝ INŽINIER SZANKAHO 1, KOŠICE TEL. 0900 406 874 mail: suity@ol.sk
ZODP. PRŔOZ.	ING.ŠUTY	KONTROLA	ING.ŠUTY	
KRAJ	PREŠOVSKÝ	MIESTO	VÝŠNÉ HAGY	
INVEŠTOR	NÁRODNÝ ÚSTAV TUBERKULÓZ, PRŔOČNÝCH CHOROBOV A HRŔONIKOVÉJ CHIRURGIE			
STAVBA	STAVEBNÉ ÚPRAVY PRE REVITALIZÁCIU ODDelenIA PNEUMOLOGIE A FTIZEOLOGIE, NOTPCHŔOCH - VÝŠNÉ HAGY			
ČÍS. P.J.S./OBJ.	NÁZOV P.J.S./OBJ.	ZAK.Č.	0 1032024	
O 1	STAVEBNÉ ÚPRAVY ODDelenIA B.C NA III.NP	STUPEŇ	PROJEKT	
PROFESSA	V K R E S	FORMÁT	14 A4	
AS	PÓDORYS 3.NP – PODHLÁDY	DAŤUM	III.2024	
		MIERKA	ČÍSLO VÝBEHU	
		1:75	AS – 11	