Navrhovaný stav odd. 5.A

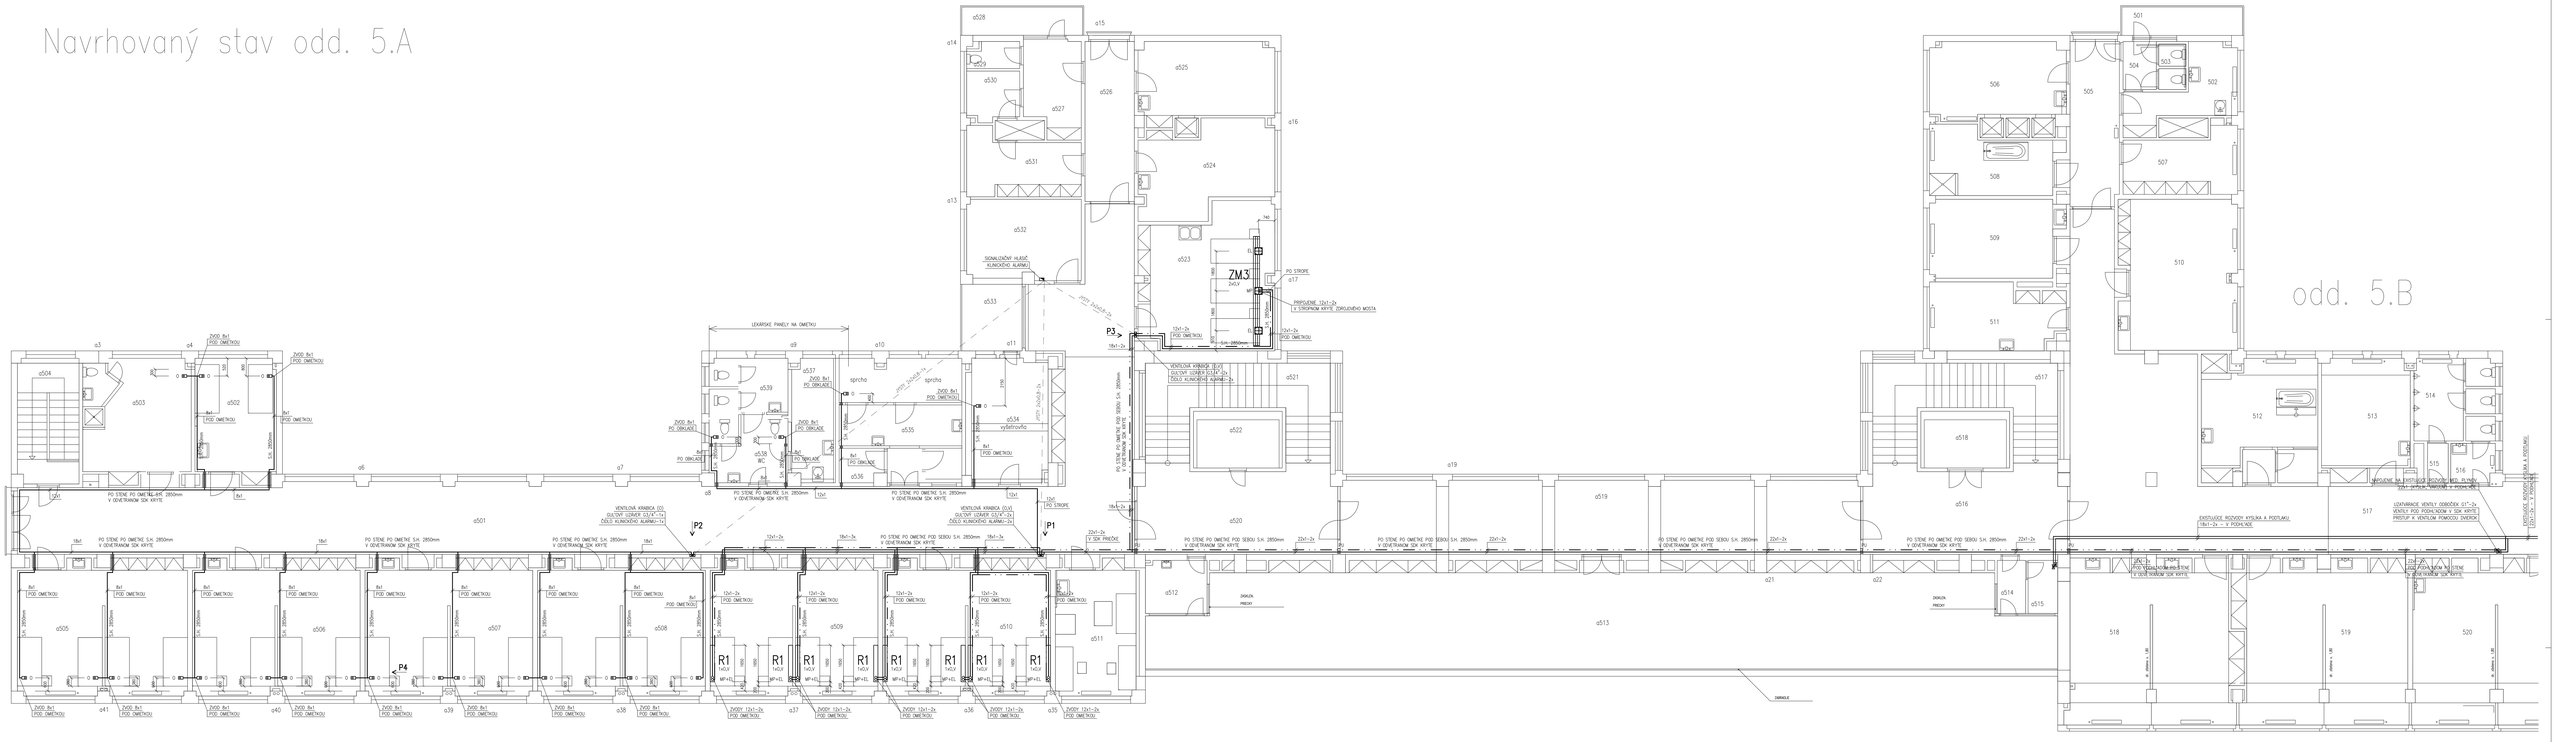

POHĽAD – P1

MIERKA: NIE JE

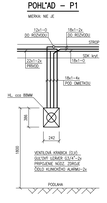

POHĽAD – P2

MIERKA: NIE JE

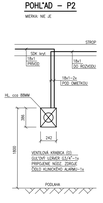

POHĽAD – P3

MIERKA: NIE JE

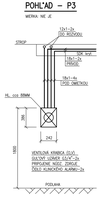

POHĽAD – P4

MIERKA: NIE JE

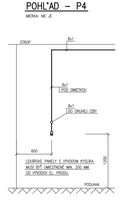

KOORDINOVANÉ POTRUBIE ROZVODY SÚ VEDENÉ NA CHODBÁCH A V MIESTNOSTIACH V PODHĽADE V TRUBKOVÝCH ŽLABOCH POD STROPOM ALEBO PO STENÁCH.
ZVODY K VENTILOVÝM KRABICIAM A K LEKÁRSKYM PANELOM SÚ VEDENÉ POD OMIETKOU.

TRASY POTRUBNÝCH ROZVODOV NESMÚ KOORDINOVAŤ S ODSEKOVÝM ROZVODOM.
POTRUBIE MEDICÍNSKYCH SA ZAOPATRÍ A MONTUJÚ PO ROZVODOCH VZT.

ZM.3	STROPNÝ ZDRUJOVÝ MOST PRE 3 LÔŽKA
	LEKÁRSKY PANEL
	SIGNALIZAČNÝ HLASIČ KLINICKÉHO ALARMU
	VENTILOVÁ KRABICA
	ÚSTOVÝ UZÁVER
	STOPAMIC, KLIESANIE
	CHRÁNIČKA POTRUBIA
	ROZVODNÉ POTRUBIE PODTLAKU (V)
	ROZVODNÉ POTRUBIE KYSLÍKA (O)

PRIPRAVIL: Ing. STEFAN KAHÚL	ZODPOVEDNÝ PROJEKTANT: Ing. STEFAN KAHÚL	KONTROLOVAL: Ing. JOZEF KAHÚL	ČÍSLO PROJEKTU: 14/2014
			MIERKA: 1:50
MIERKA: 1:50	FORMÁT: A1	OBSAH: PÔDORYS 5. POSCHODIE	ČÍSLO VÝKRESU: MP-01